
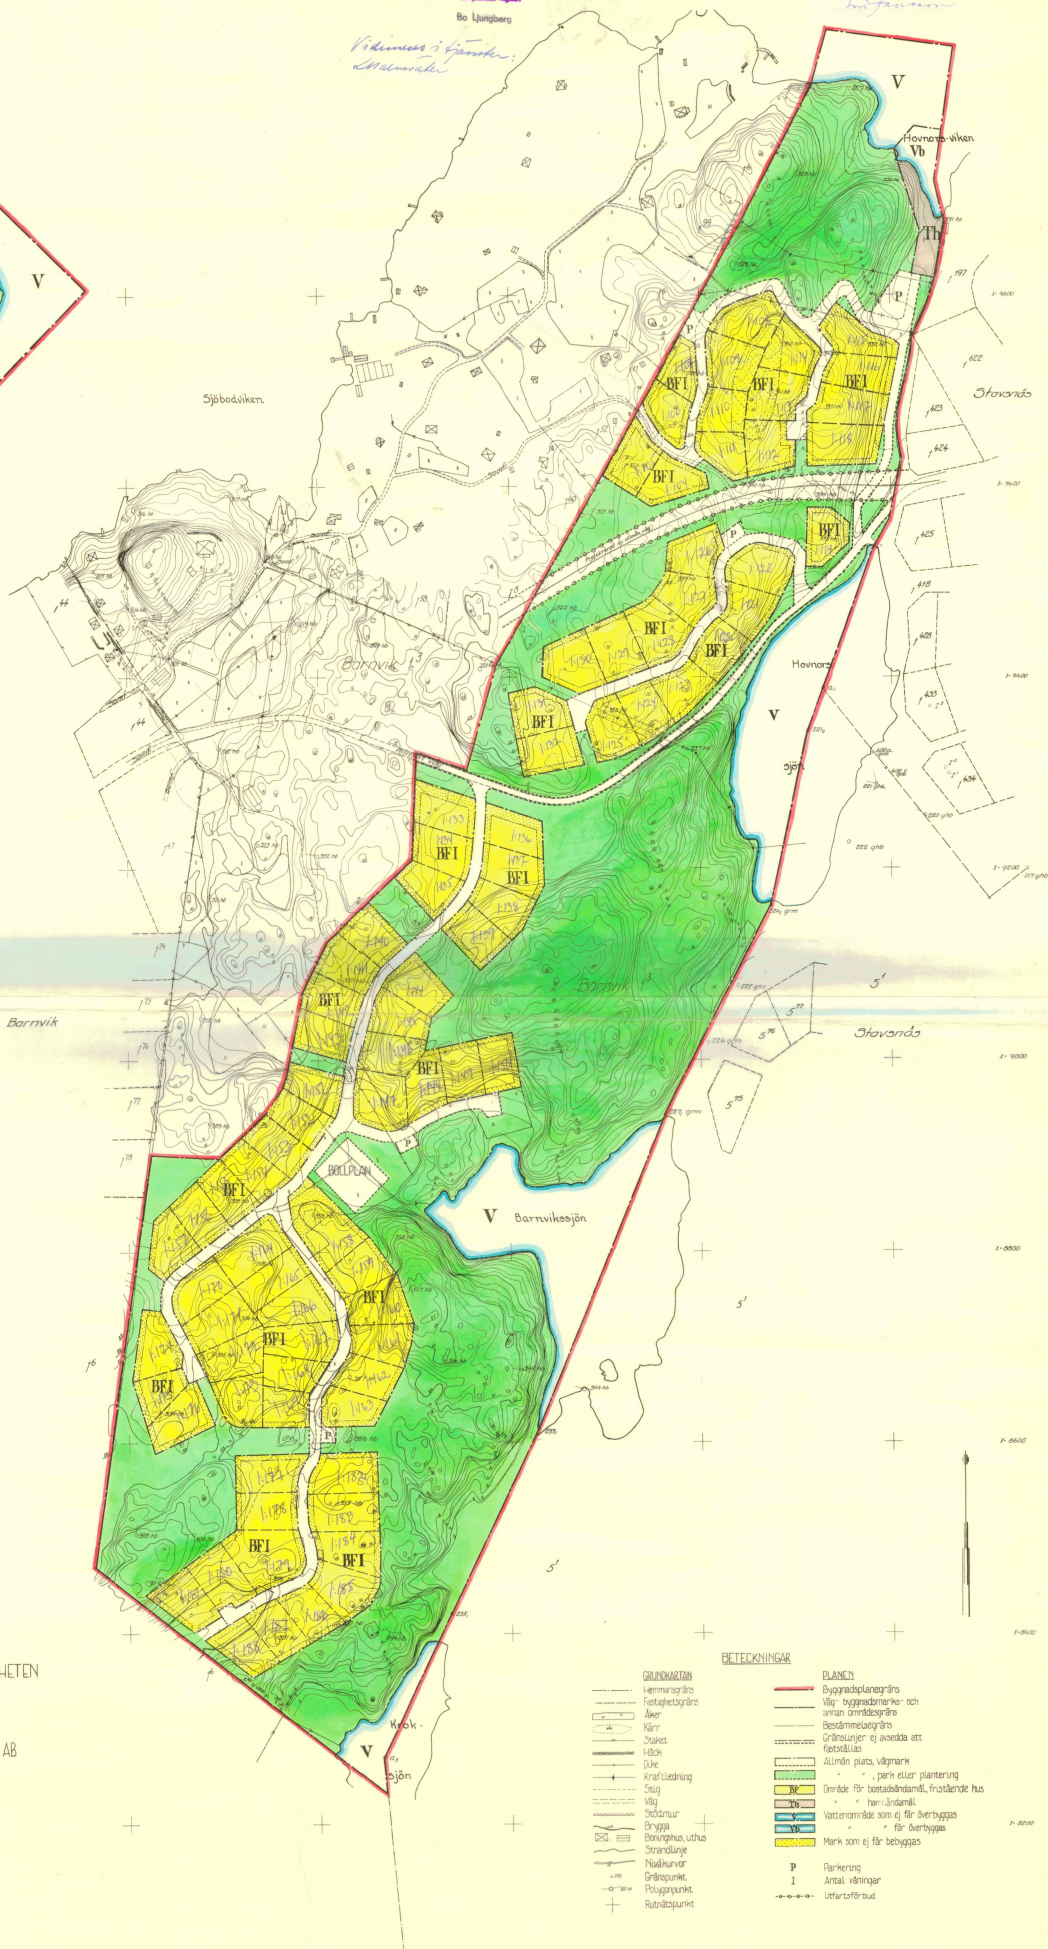





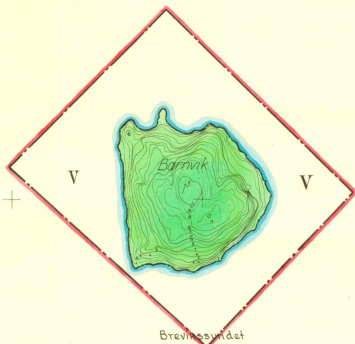

FÖRSLAG TILL BYGGNADSPLAN ÖVER DEL AV FASTIGHETEN
BARNVIK 1³
I DJURÖ SOCKEN OCH KOMMUN, STOCKHOLMS LÄN
UPPRÄTTAT ÅR 1961 AV ENSKILDA LANTMÄTERIBYRÅN AB

OLLE THUNWALL
LANTMÄTARE
SKALA 1:2000

REVIDERAT I JANUARI 1962
DEN 23 MARS 1962

GRUNDKARTAN UPPRÄTTAD ÅR 1961 AV LANTMÄTARE OLLE THUNWALL, ENSKILDA LANTMÄTERIBYRÅN AB

GRUNDKARTAN	BETECKNINGAR
—	Byggnadsplaneringsgränser
—	Byggnadsplaneringsgränser och annan områdesgränser
—	Bestämmelsegränser
—	Gränslinjer ej avsedda att fastställas
—	Allmän plats, vägmark
—	— park eller plantering
—	— område för bostadsändamål, fristående hus
—	— hem-ändamål
—	Vattenområde som ej får överbyggas
—	— för överbyggas
—	Mark som ej får byggas
P	Parkerings
I	Antal våningar
—	Uttersfärd


