

Förslag till ändring och utvidgning av
stadsplan för
DEL AV STADSDELEN LÄREDA
(Kv Modulen)
inom Hässleholms kommun
Kristianstads län

Upprättat i april 1973
Stadsarkitektkontoret

Tore Kvist
TORE KVIST
Stadsarkitekt

Sven-Erik Johansson
SVEN-ERIK JOHANSSON
Stadsplaneingenjör

BETECKNINGAR:

- Stadsplanegräns belägen 2 m utanför det område förslaget avser
- Gällande områdesgräns avsedd att bibehållas
- Gällande områdesgräns avsedd att utgå
- Föreslagen områdesgräns
- Gällande bestämmelsegräns avsedd att bibehållas
- Gällande bestämmelsegräns avsedd att utgå
- Föreslagen bestämmelsegräns
- Område för industriändamål
- Mark som icke får bebyggas
- Byggnadshöjd
- Annan markhöjd



Grundkarta över
del av stadsdelen Lärda (Kv. Modulen)

i Hässleholms kommun
Upprättad 1973-04-10

Lennart Kristensson
Lennart Kristensson
Byråingenjör

Bo Walther
Bo Walther Lärbroängen
Mätningstekniker

Beteckningar:

- Traktgräns
- Kvartersgräns, sammanfallande med fastighetsgräns
- " ej "
- Fastighetsgräns
- Gräns för administrativt bildad tomt
- Bestämmelsegräns enligt plan
- Annan gräns
- Bostadshus
- Uthus
- Industri- eller verkstadsbyggnad
- Staket eller gårdesgård med grind
- Plank med port
- Häck
- Stenmur
- Stödmur, terrassmur
- Elektrisk högspänningsledning med inmätta stöd
- Järnvägsspår
- Väg med resp. utan sidoutrymmen
- Slätt
- Dike
- Avvägd punkt
- Höjdkurva (höjd i Hässleholms stads system)
- Polygonpunkt
- Rutnätspunkt
- Avloppsbrunn
- Belysningsstolpe


2 (2) 2.2 Registernummer å fastighet

Skala 1:1000

0 10 20 30 40 50 60 70 80 90 100 m

Tillhör byggnadsnämndens i Hässleholm
beslut av den 29 juni 1973 s 270
betygar: *Sven-Erik Johansson*

NR 11.082 - 3233 - 73. TILLHÖR LÄNSSTYRELSENS I
KRISTIANSTADS LÄN BESLUT DEN 26 SEPTEMBER
1973.
Ulla Huggren
ULLA LJUNGGREN

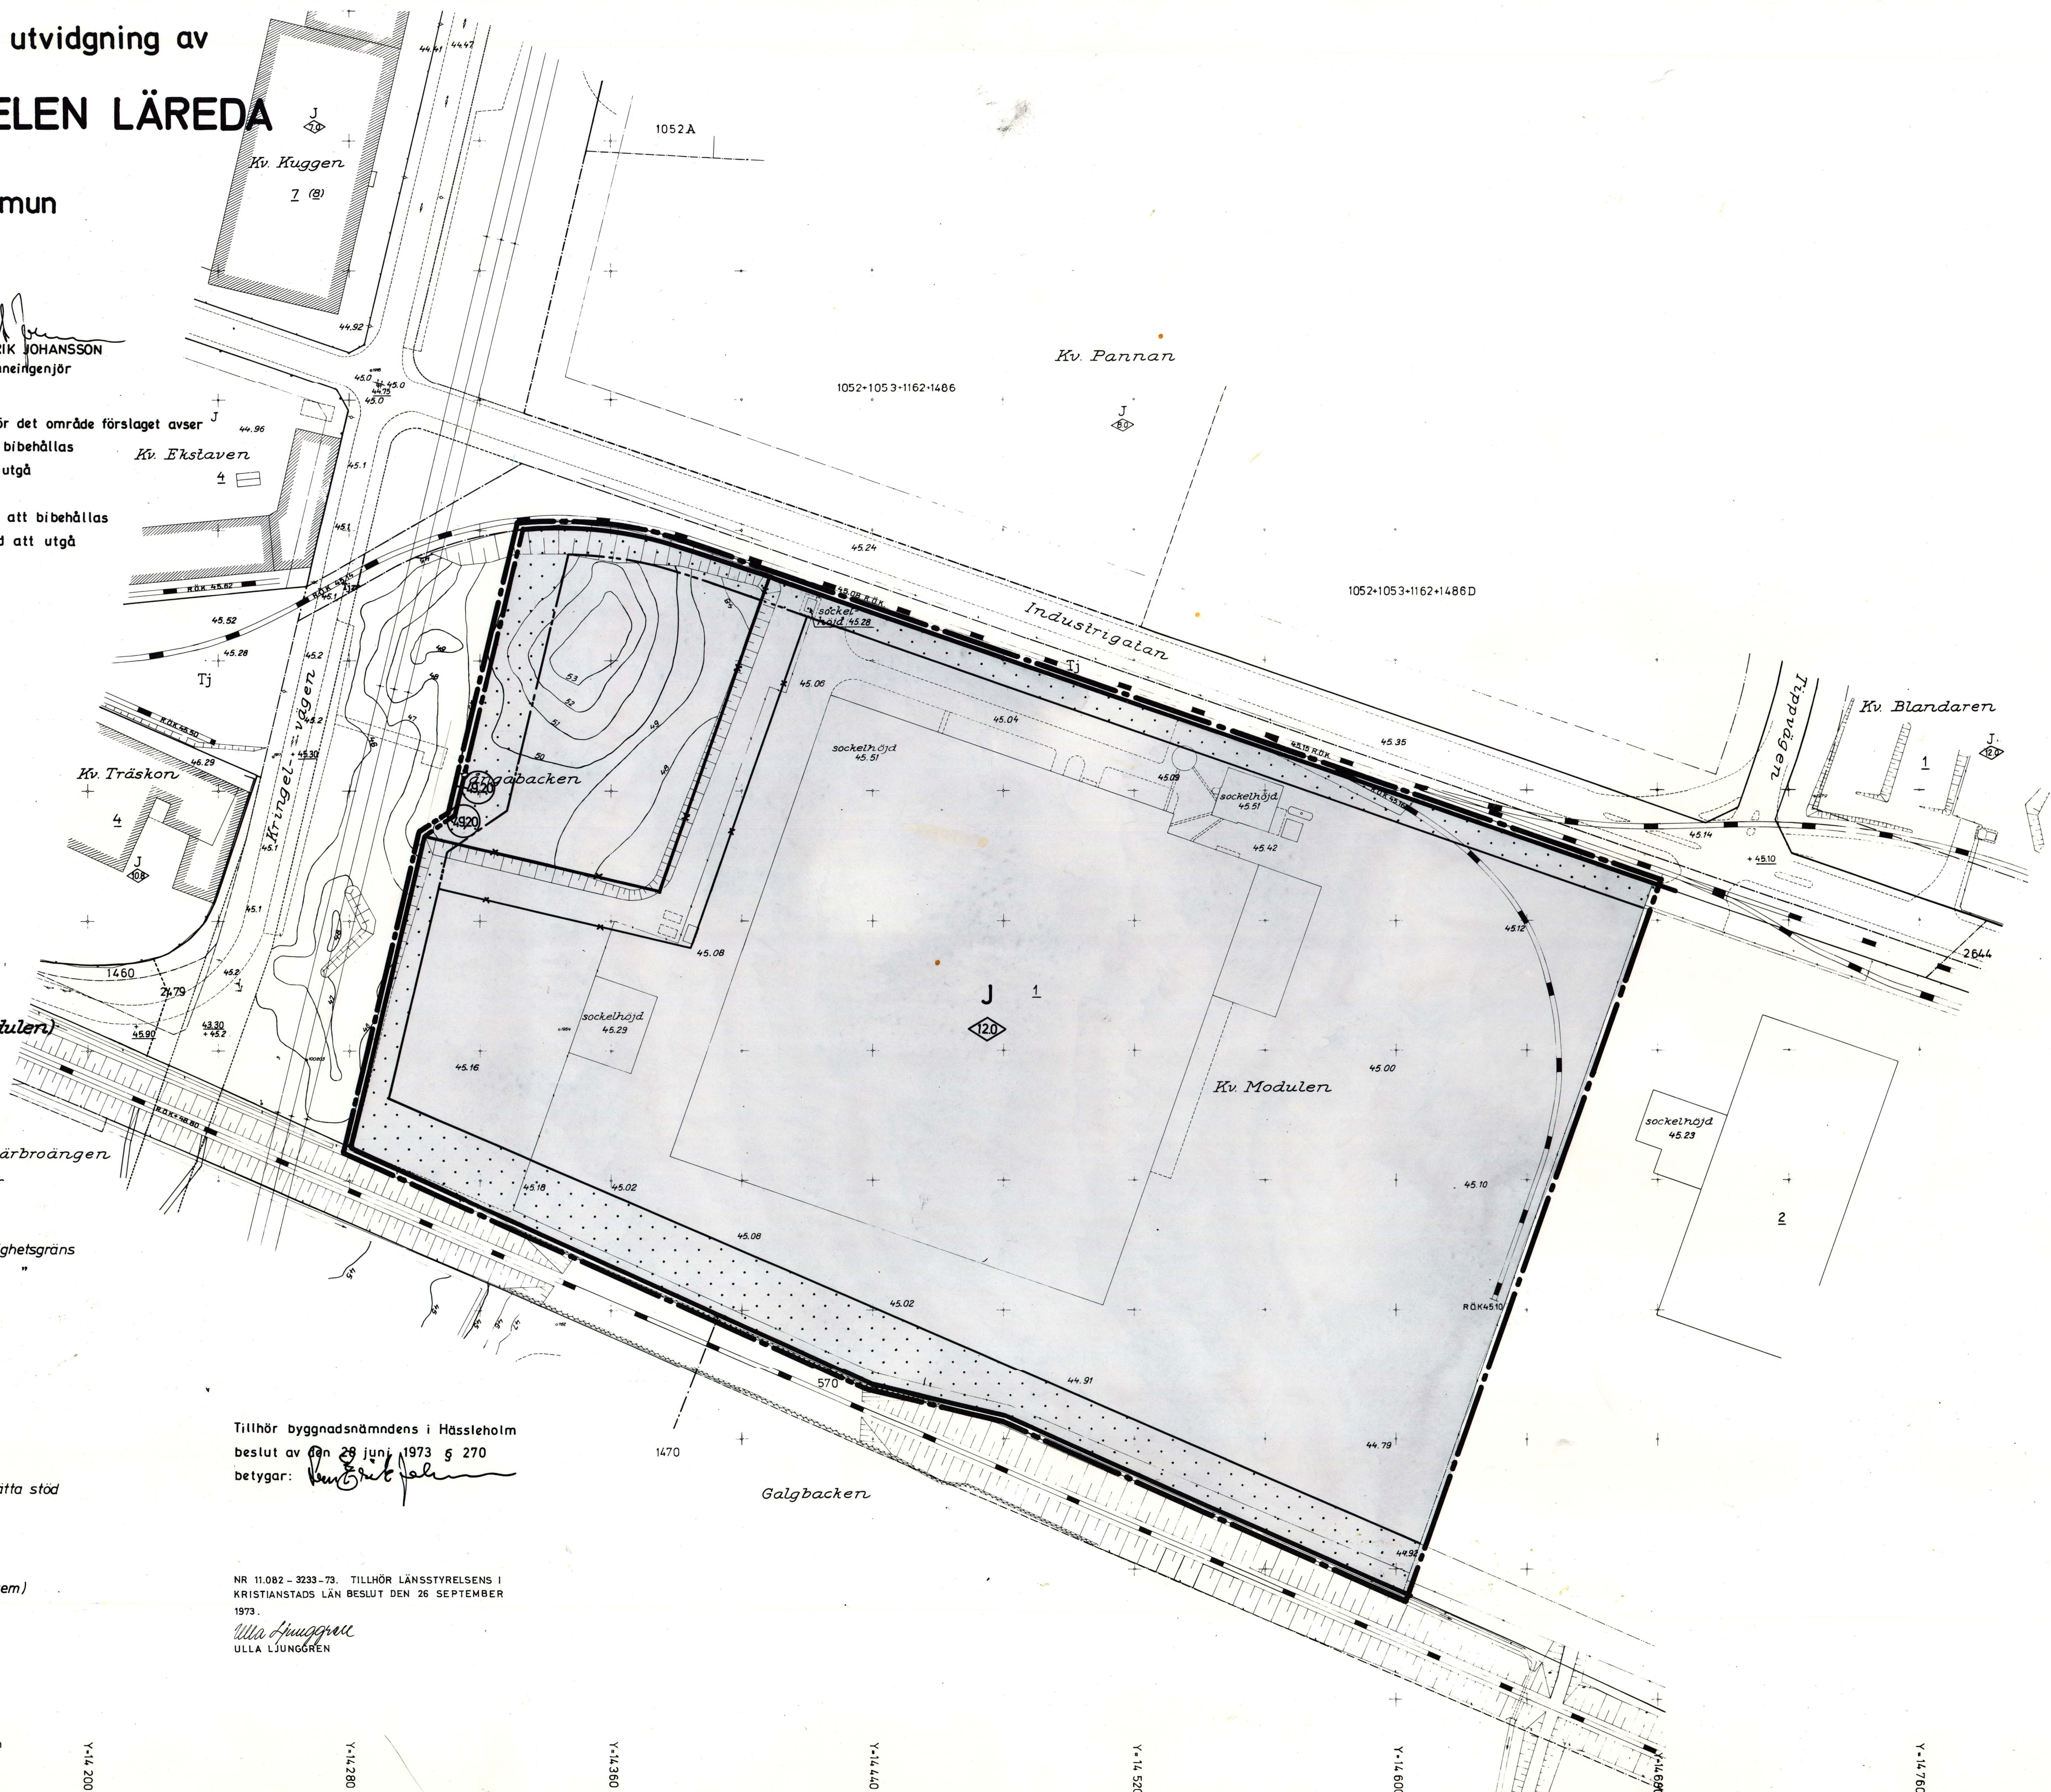

X-26 000

X-25920

X-25 840

X-25 760

X-25 680

Arkivnr. A 154