


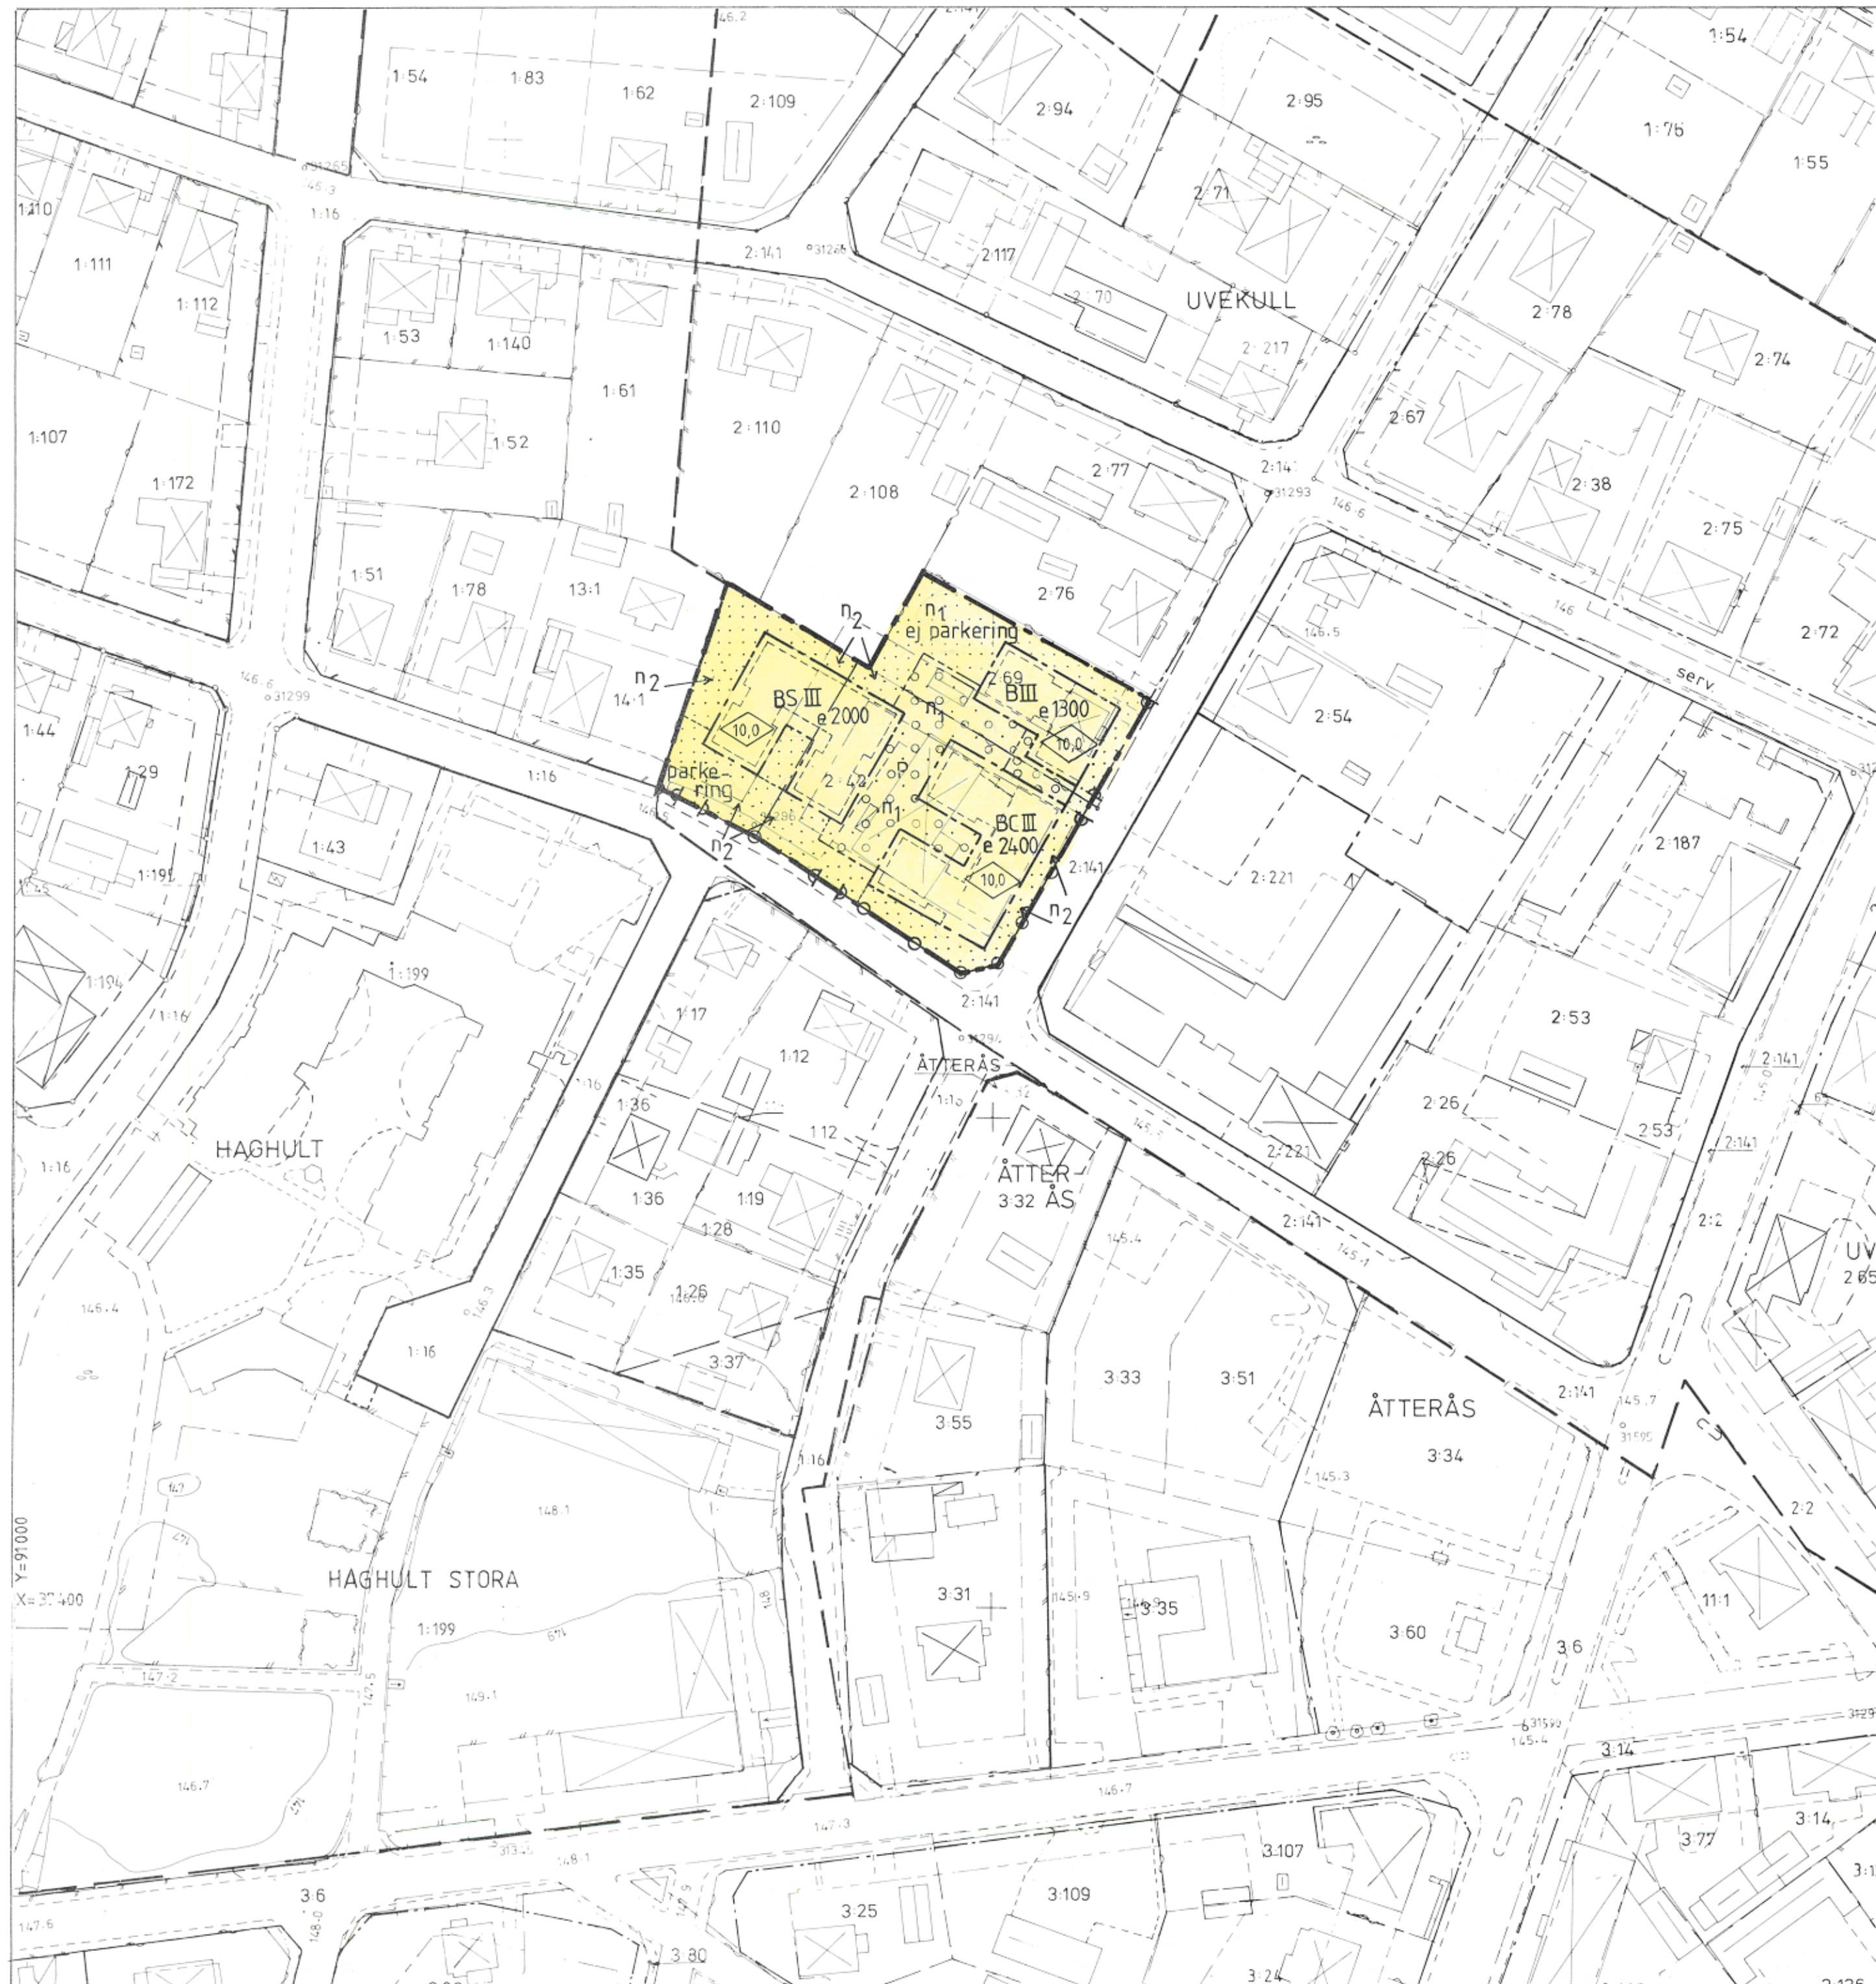

PLANKARTA

GRÄNSBETECKNINGAR

- gräns för planområdet
- användningsgräns
- egenskapsgräns
- gällande gränser som utgår

PLANBESTÄMMELSER

Följande gäller inom områden med nedanstående beteckningar.
Där beteckning saknas gäller bestämmelsen hela planområdet.

ANVÄNDNING AV MARK

Endast angiven användning är tillåten

Kvartersmark

- B Bostäder
- BC Bostäder med centrum-föreningslokal i botten-våningen
- BS Bostäder med barnstuge-lokal i botten-våningen

UTNYTTJANDEGRAD

e000 Största bruttoarea i m² ovan mark

BEGRÄNSNINGAR AV MARKENS BEBYGGANDE

- Mark som ej får bebyggas
- Marken får för parkerings-ändamål byggas under med planterbart bjälklag
- Marken får för parkerings-ändamål byggas under med körbart bjälklag

MARKENS ANORDNANDE

- Parkering Parkeringsplats för gäster skall finnas
- Ej parkering Parkeringsplats får inte finnas
- n1 Marken skall vara lämplig för utvistelselek
- n2 Träden skall bevaras

Utfart

Utfart får inte anordnas

PLACERING; UTFORMNING; UTFÖRANDE

- Utförning Högsta byggnadshöjd i meter
- Högsta antal våningar, vind får inredas för bostadsändamål och komplement

P

Den i planen tillåtna exploateringen förutsätter att garage i huvudsak utföres under mark

Bebyggelsen inom planområdet skall ha ett enhetligt formspråk med samordnat material och färgval.
Taklutningen skall vara 25-35°.

ADMINISTRATIVA BESTÄMMELSER

Planens genomförandetid är 5 år räknat från det datum planen vinner laga kraft.

ILLUSTRATION

Illustrationslinje

UPPLYSNINGAR

- Grundkartans beteckningar
- gällande områdesgräns
- gällande bestämmelsegräns
- gällande områdesgräns sammanfallande med fastighetsgräns
- fastighetsgräns
- fastighetsnummer
- byggnad, takkontur
- avvägd höjd
- nivåkurvor
- träd

Uppgifter om grundkartan:

Upprättad av VIAK 1975
Måtklass III
Koordinatsystem Sgon V 63:14
Region 02
Höjdsystem rikets 1970
Kartan ajourförd av mätavdelningen fram till 1988-09-10

Bengt Ulander
Bengt Ulander, Byråingenjör

Detaljplan för
UVEKULL NORRA 2:42 m fl fastigheter
(fd. NTO-tomten) i Smålandstenar.
Gislaveds kommun, Jönköpings län.

Upprättad i oktober 1988

Lars Tideman
Lars Tideman
Planarkitekt

Stadsarkitektkontoret
Gislaveds kommun

Planens beteckning **SM 60**

Antagen av Bn 1988-12-19

Vunnit laga kraft 1989-01-12

Genomförande-
tidens slut 1994-01-12

Skala 1:1000

10 5 0 10 20 30 40 50M