


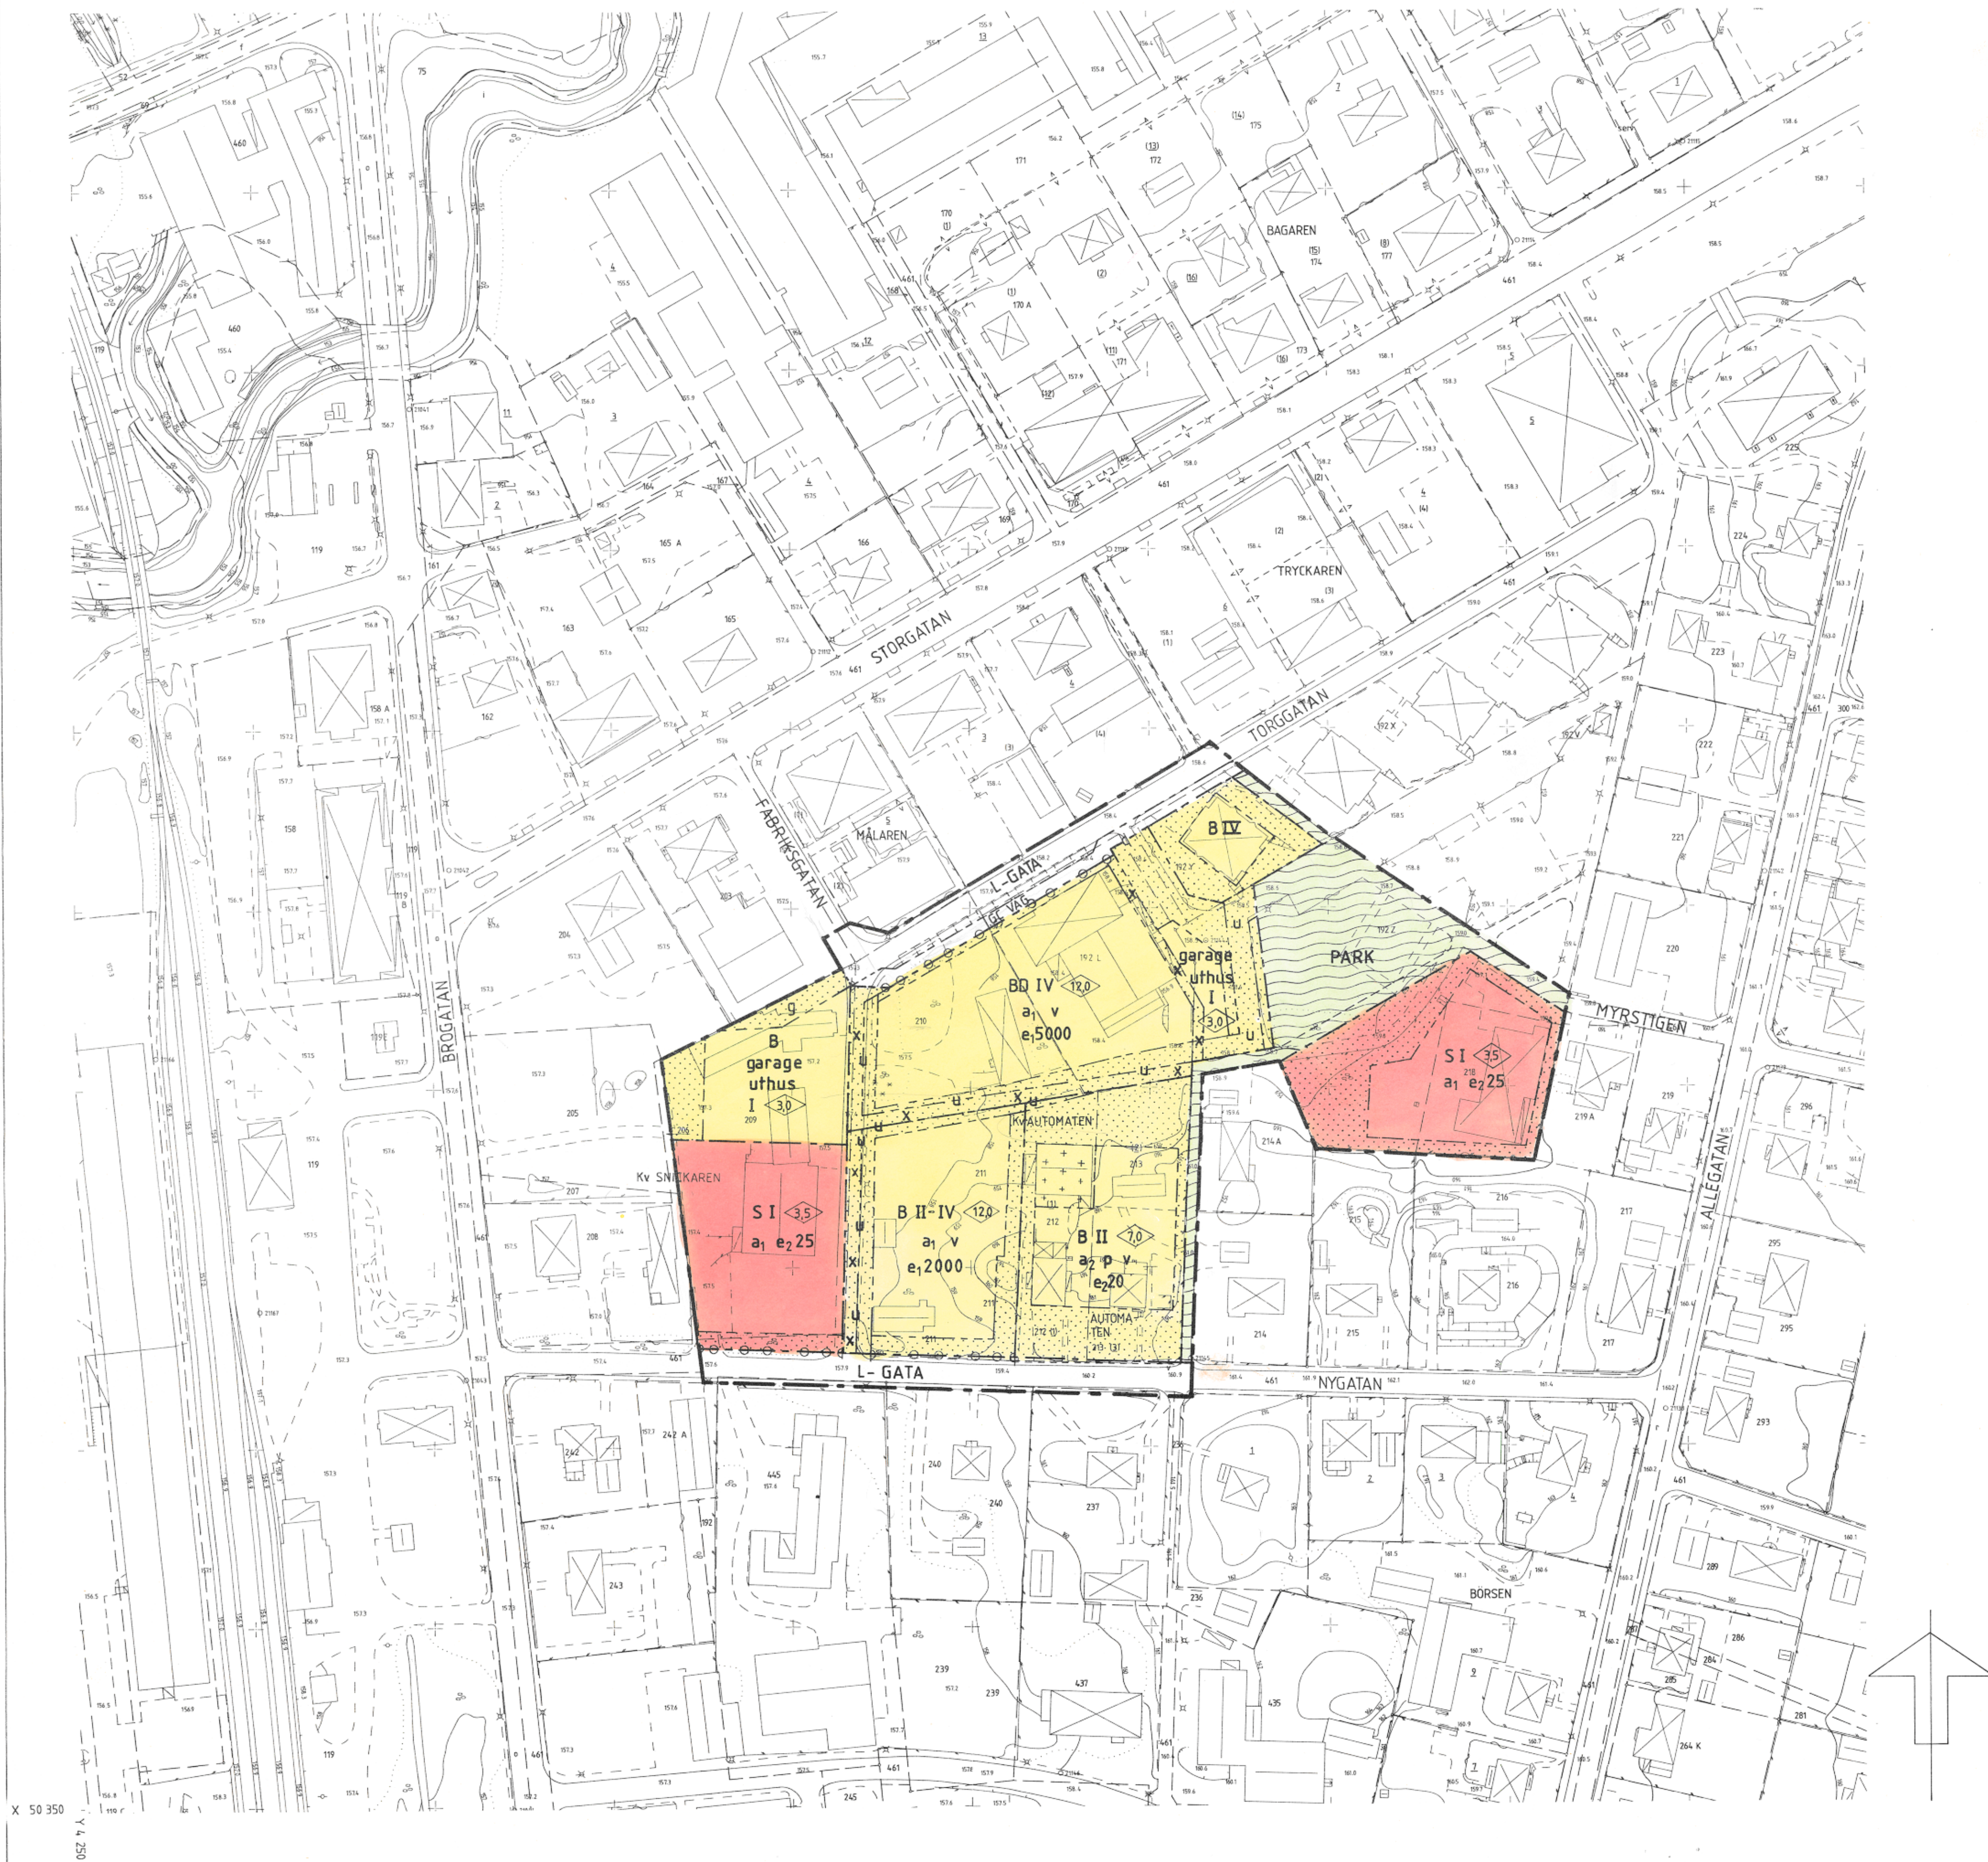

PLANKARTA

- GRÄNSBETECKNINGAR
- gräns för planområdet
  - användningsgräns
  - egenskapsgräns

PLANBESTÄMMELSER

Följande gäller inom områden med nedanstående beteckningar. Där beteckning saknas gäller bestämmelsen hela planområdet.

ANVÄNDNING AV MARK OCH VATTEN

Endast angiven användning är tillåten.

Allmänna platser

- L-GATA Gata som ingår i lokalnätet
- PARK Parkområde
- GC-VÄG Gång- och cykelväg

Kvartermark

- B Bostäder
- BD Bostäder och dagcentral för äldre
- S Barndaghem

UTNYTTJANDEGRAD

- e<sub>1</sub>000 Största bruttoarea i m<sup>2</sup> ovan mark
- e<sub>2</sub>000 Största byggnadsarea i procent av fastighetsarean

BEGRÄNSNING AV MARKENS

BEBYGGANDE

- Marken får inte bebyggas
- Marken får endast bebyggas med uthus och garage
- g Marken skall vara tillgänglig för gemensamhetsanläggning
- u Marken skall vara tillgänglig för allmänna underjordiska ledningar
- x Marken skall vara tillgänglig för allmän gång- och cykeltrafik

MARKENS ANORDNANDE

- garage Garage får anordnas
- uthus Uthus får anordnas
- Uttart får inte anordnas

PLACERING; UTFORMNING

- p Huvudbyggnad skall placeras minst 4,5 m från tomträns. Uthus och garage får placeras intill 1,0 m från tomträns.
- 0.0 Högsta byggnadshöjd i meter
- II Högsta antal våningar
- II-IV Lägsta respektive högsta våningar.
- V Vind får inte inredas

ADMINISTRATIVA BESTÄMMELSER

Genomförandetid  
Planens genomförandetid är 5 år räknat från det datum planen vinner laga kraft.

Ändrad lovplikt

- a<sub>1</sub> Bygglag krävs inte för: att anordna uteplatser med mur eller plank att anordna skärmtak över uteplatser, altaner, balkonger, och entréer.

Upphävd fastighetsplan

- a<sub>2</sub> Den fastighetsplan som vann laga kraft 1960-01-13 är upphävd.

ILLUSTRATIONER

- Illustrationstlinje

GRUNDKARTAN

Grundkartans beteckningar

- fastighetsgräns
- registernummer för fastighet
- byggnad, fasadliv
- byggnad, takkontur
- avvägd höjd
- nivåkurvor

Uppgifter om grundkartan:  
Upprättad av VIAK 1979  
Mätclass III  
Koordinatsystem i plan: 5 gon V 63:14  
Region 02 Halland  
Höjdsystem rikets 1970  
Kartan ajourförd av Gislaveds kommuns mät-ningskontor fram till 1988-06-01

Bengt Ulander  
Bengt Ulander, Byråingenjör

Detaljplan för  
Kv AUTOMATEN och SNICKAREN i  
Anderstorps tätort

Gislaveds kommun, Jönköpings län.

Upprättad i juni 1988.

Nils-Erik Wetterbratt  
planarkitekt

Stadsarkitektkontoret  
Gislaveds kommun

|                          |            |
|--------------------------|------------|
| Planens beteckning       | A 69       |
| Antagen av Kf            | 1988-09-22 |
| Vunnit laga kraft        | 1988-10-14 |
| Genomförande-tidens slut | 1993-10-14 |
| Skala 1:1000             |            |
| 10 5 0 10 20 30 40 50 m  |            |