

Förslag till byggnadsplan

över

Oxhalsö 2³¹, 2⁵³ m.fl.i Blidö socken, Blidö kommun
av Stockholms län,

upprättad år 1962-63 av

Olof Dahlqvist
lantmätareReviderad i enlighet med
byggnadsnämndens beslut 332 den 11 mars 1964
Olof DahlqvistTillhör kommunfullmäktiges
beslut av den 24/64 Betygar:Olof Dahlqvist
m.f.

År 1966 den 16 juni

fastställdes denna ändring av byggnadsplan på sätt Kungl. Maj:ts befallningshavandes beslut samma dag närvarande utvisar; betygar, Stockholm 4 landmätare som ovan,

På tjänstens vägnar
Karl Hultén
Kartmätare

Beteckningar

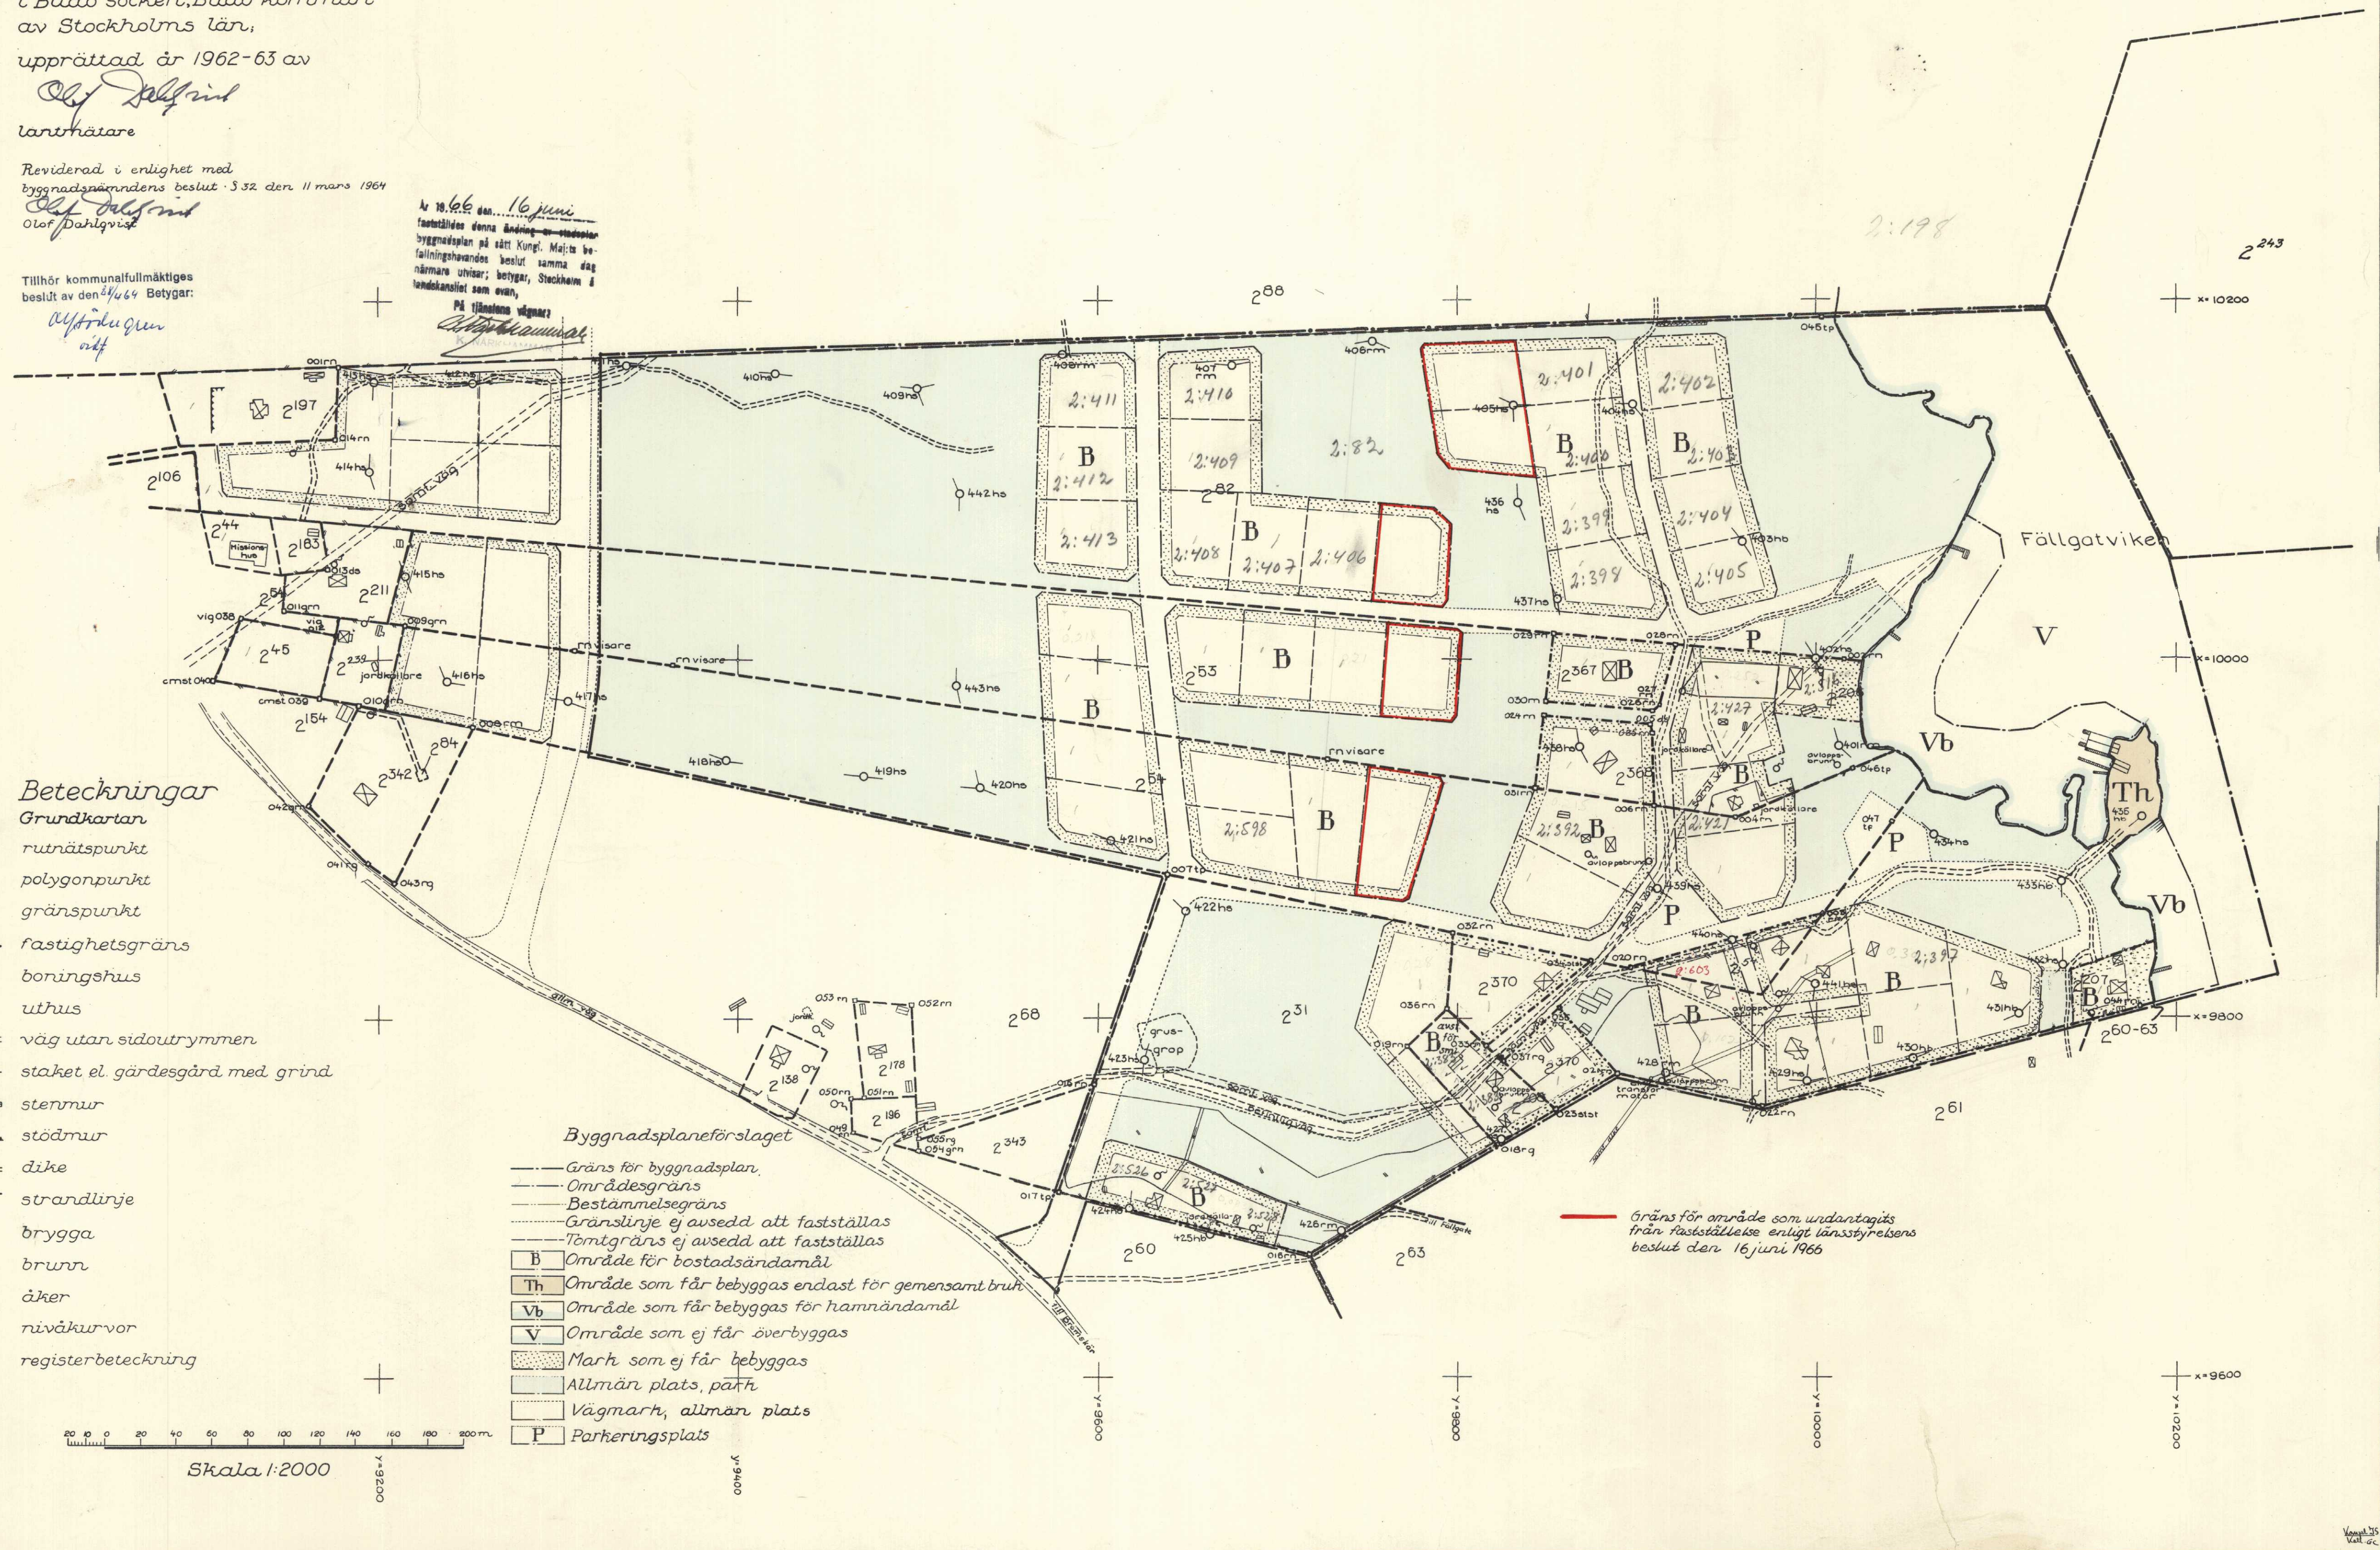
Grundkartan

- + rutnätspunkt
- o polygonpunkt
- gränspunkt
- - - fastighetsgräns
- ⊠ boningshus
- ▬ uthus
- ===== väg utan sidoutrymmen
- +—+— staket el. gärdsgård med grind
- ▬ stenvmur
- ▬ stödmur
- ▬ dike
- ~ strandlinje
- ⊥ brygga
- o brunn
- ▬ åker
- ~ nivåkurvor
- 1/ registerbeteckning

Byggnadsplaneförslaget

- Gräns för byggnadsplan
- Områdesgräns
- Bestämelsegräns
- Gränslinje ej avsedd att fastställas
- Tomtgräns ej avsedd att fastställas
- ⊠ Område för bostadsändamål
- Th Område som får bebyggas endast för gemensamt bruk
- Vb Område som får bebyggas för hamnändamål
- V Område som ej får övertäckas
- ▬ Mark som ej får bebyggas
- ▬ Allmän plats, park
- ▬ Vägmark, allmän plats
- P Parkeringsplats

Skala 1:2000

Gräns för område som undantagits
från fastställelse enligt länsstyrelsens
beslut den 16 juni 1966