


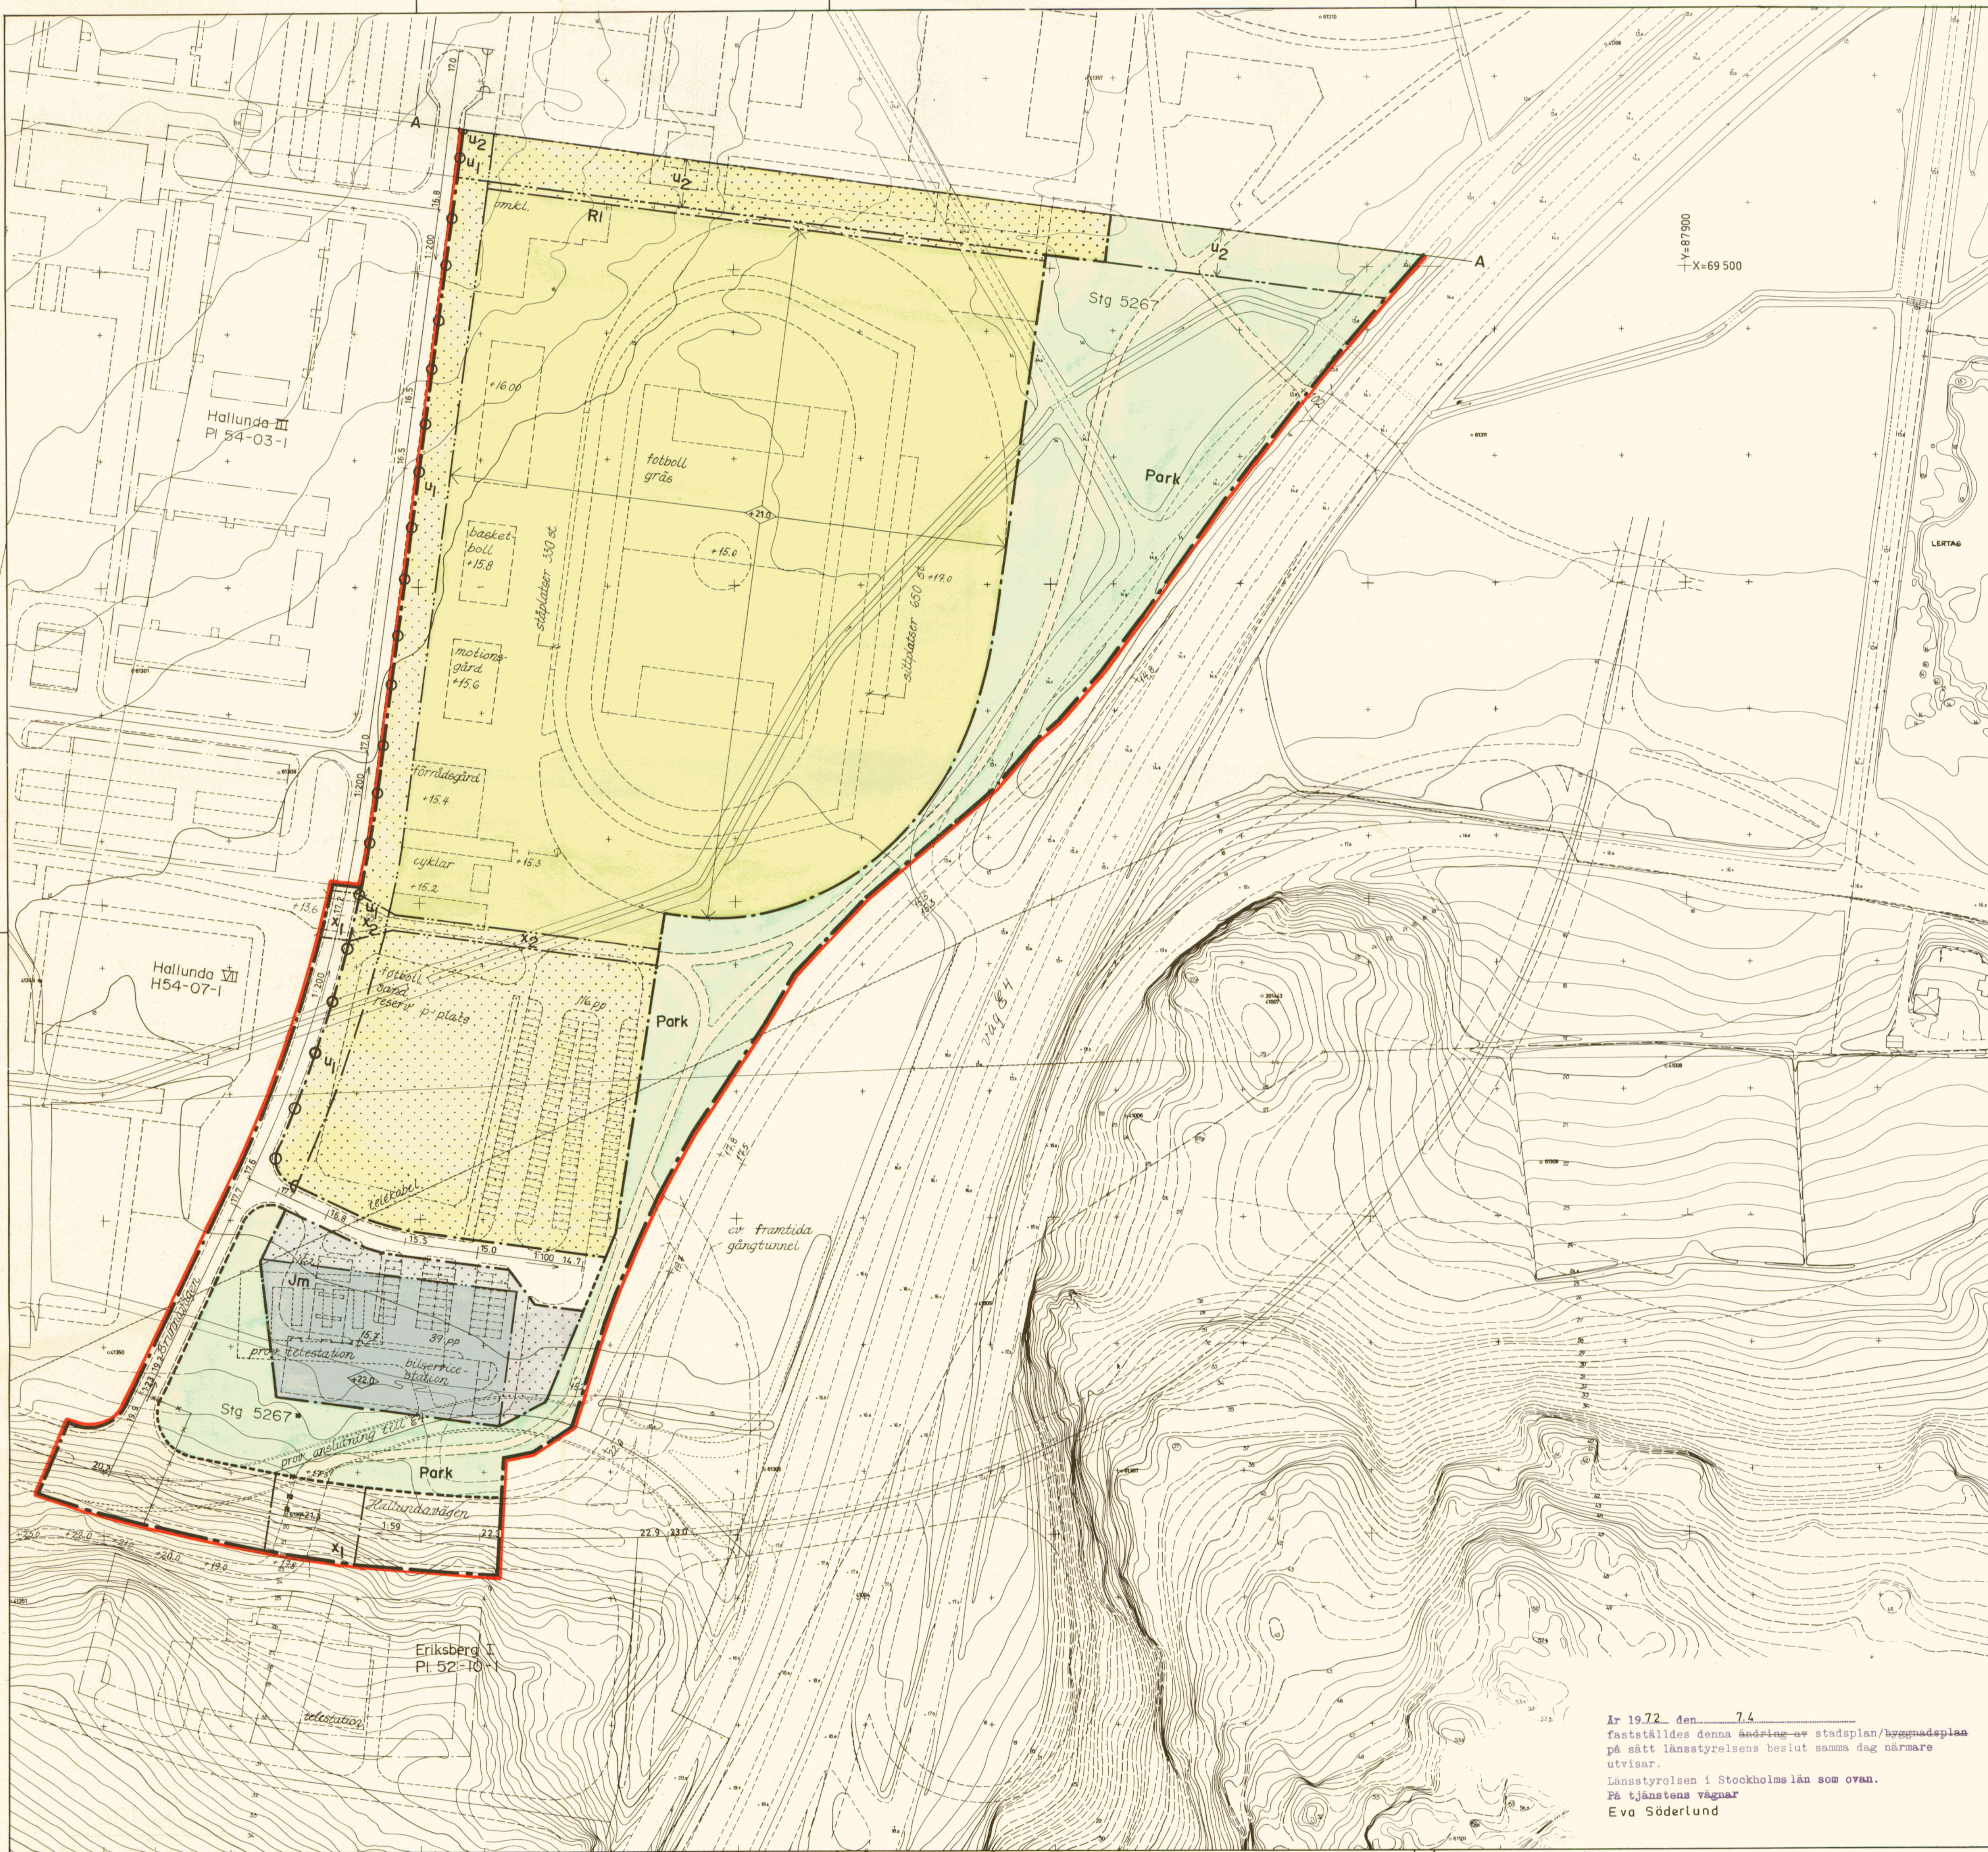

Grundkartan upprättad som utdrag ur Botkyrka kommuns primärkartverk

Tumba i december 1970

Norr

Carl Johan Roos
Stadsingenjör

10 0 50 100 m
Skala 1:1000

Gränser

- stadsplanegräns
- områdesgräns
- bestämelsegräns
- gränslinje, fastställes ej
- illustrationslinje, fastställes ej
- utgående gräns
- anslutningsförbud
- anslutningsförbud med stängelskyldighet

Områden

- gatumark, allmän plats
- Park parkmark, allmän plats
- A allmänt ändamål, byggnadskvarter
- Jm bensinstation, bilservice, byggnadskvarter
- Es elnästation, specialområde
- RI idrottsändamål, specialområde


Övriga beteckningar

- område som ej får bebyggas
- u ledningsområde
- x gångtrafikområde
- +00.0 +00.0 höjd på gatumark, gällande resp. föreslagen
- 100 gatulutning
- 90 annan markhöjd avsedd att fastställas
- 400 högsta byggnadshöjd över kommunens nollplan
- I våningsantal
- telepost illustrationstext
- +00.0 illustrerad markhöjd
- 64+00.0 illustrerad bjälklagshöjd
- konnektionslinje

Tillhör kommunfullmäktiges i Botkyrka

beslut den 22.4. 1971

betygar: Curt Sjögrén
kommunfullmäktiges sekr.

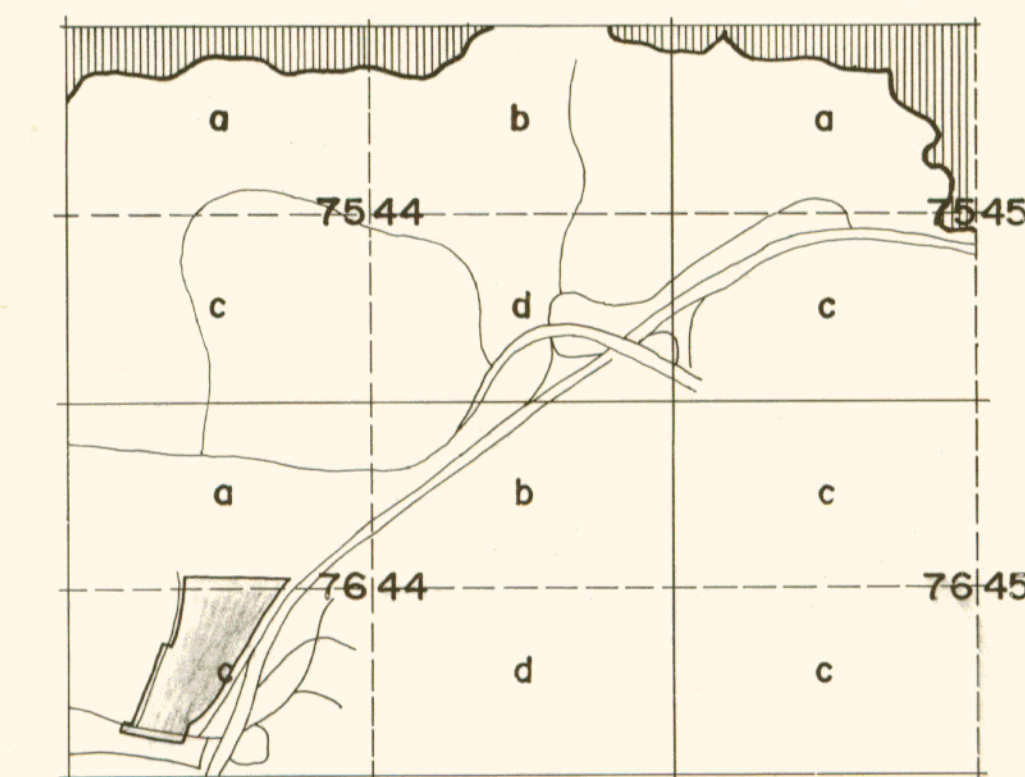

Stadsplan för del av Hallunda

Hallunda X

inom Botkyrka kommun
i Stockholms län

Upprättad den 8 januari 1971
AB Svenska Bostäder
Arkitektsektionen
Gunnar Andersson
Arkitekt SAR

Ändrad enligt BN:s beslut
den 24 mars 1971; § 81
AB Svenska Bostäder
Arkitektsektionen
Gunnar Andersson
Arkitekt SAR

Godkänd av BN den 24 mars 1971
Antagen av KF den 22 april 1971
Fastställd av KB den 7 april 1972

del I

Pl. 54-10-1A

År 1972 den 7.4.
fastställdes denna ändring av stadsplan/byggnadsplan
på sätt länsstyrelsens beslut samma dag närmare
utvisar.
Länsstyrelsen i Stockholms län som ovan.
På tjänstens vägnar
Eva Söderlund

Tumba i december 1970

Norr

Carl-Johan Roos
Stadsingenjör10 0 50 100 m
Skala 1:1000

Gränser

- stadsplanegräns
- områdesgräns
- bestämelsegräns
- gränslinje, fastställes ej
- illustrationslinje, fastställes ej
- utgående gräns
- anslutningsförbud
- anslutningsförbud med stängelskyldighet

Områden

- gatumark, allmän plats
- parkmark, allmän plats
- allmänt ändamål, byggnadskvarter
- bensinstation, bilservice, byggnadskvarter
- elnärstation, specialområde
- idrottsändamål, specialområde


Övriga beteckningar

- område som ej får bebyggas
- u ledningsområde
- x gångtrafikområde
- +00.0 +00.0 höjd på gatumark, gällande resp. föreslagen gatulutning
- 100 annan markhöjd avsedd att fastställas
- 100 högsta byggnadshöjd över kommunens nollplan
- 100 vägningsantal
- I illustrationstext
- +00.0 illustrerad markhöjd
- 80+00.0 illustrerad biktlagshöjd
- A A konnektionslinje

— Gräns för område som undantagits från fastställelse enligt länsstyrelsens beslut den 7.4.1972.

Tillhör kommunfullmäktiges i Botkyrka
beslut den 22 april 1971

betygar Curt Sjögren
kommunfullmäktiges sek.

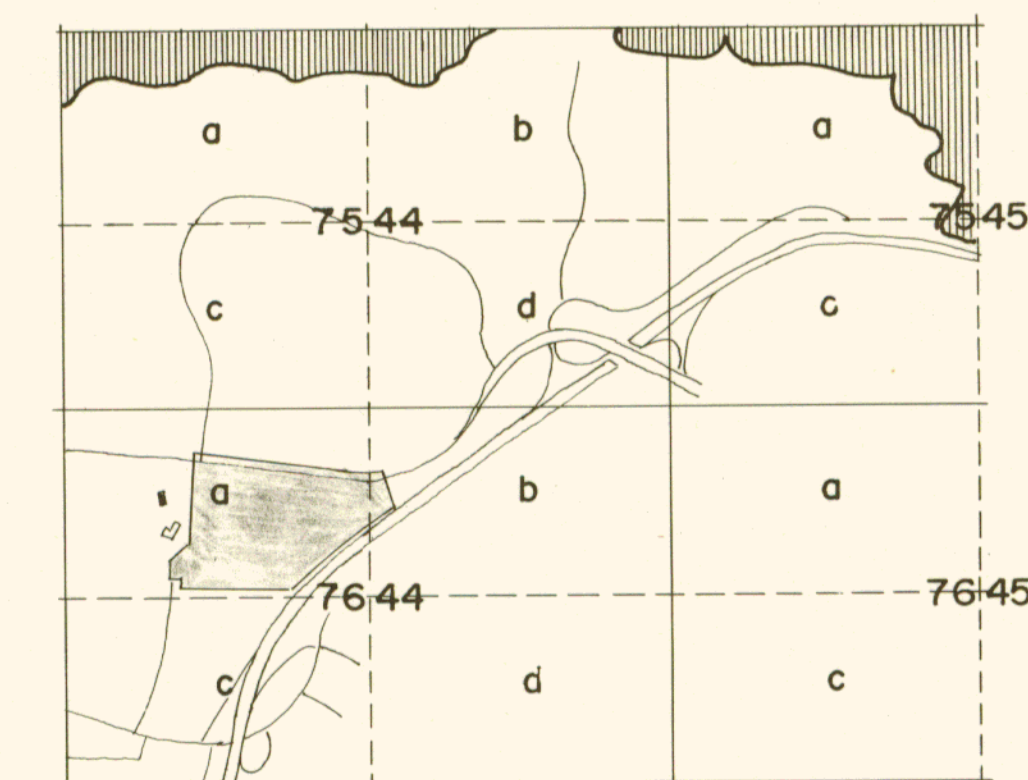

Stadsplan för del av Hallunda

Hallunda X

inom Botkyrka kommun
i Stockholms län

Upprättad den 8 januari 1971

AB Svenska Bostäder
ArkitektsektionenGunnar Andersson
Arkitekt SARÄndrad enligt BN:s beslut
den 24 mars 1971, § 81AB Svenska Bostäder
Arkitektsektionen
Gunnar Andersson
Arkitekt SAR


Godkänd av BN den 24 mars 1971
Antagen av KF den 22 april 1971
Fastställd av KB den 7 april 1972

del II

Pl. 54-10-1A

AV GRATIS PLANOR

År 1972 den 7.4.
fastställdes denna ändring av stadsplan/byggnadsplan
på sätt länsstyrelsens beslut samma dag närmare
utvisar.
Länsstyrelsen i Stockholms län som ovan.
På tjänstens vägnar
Eva Söderlund

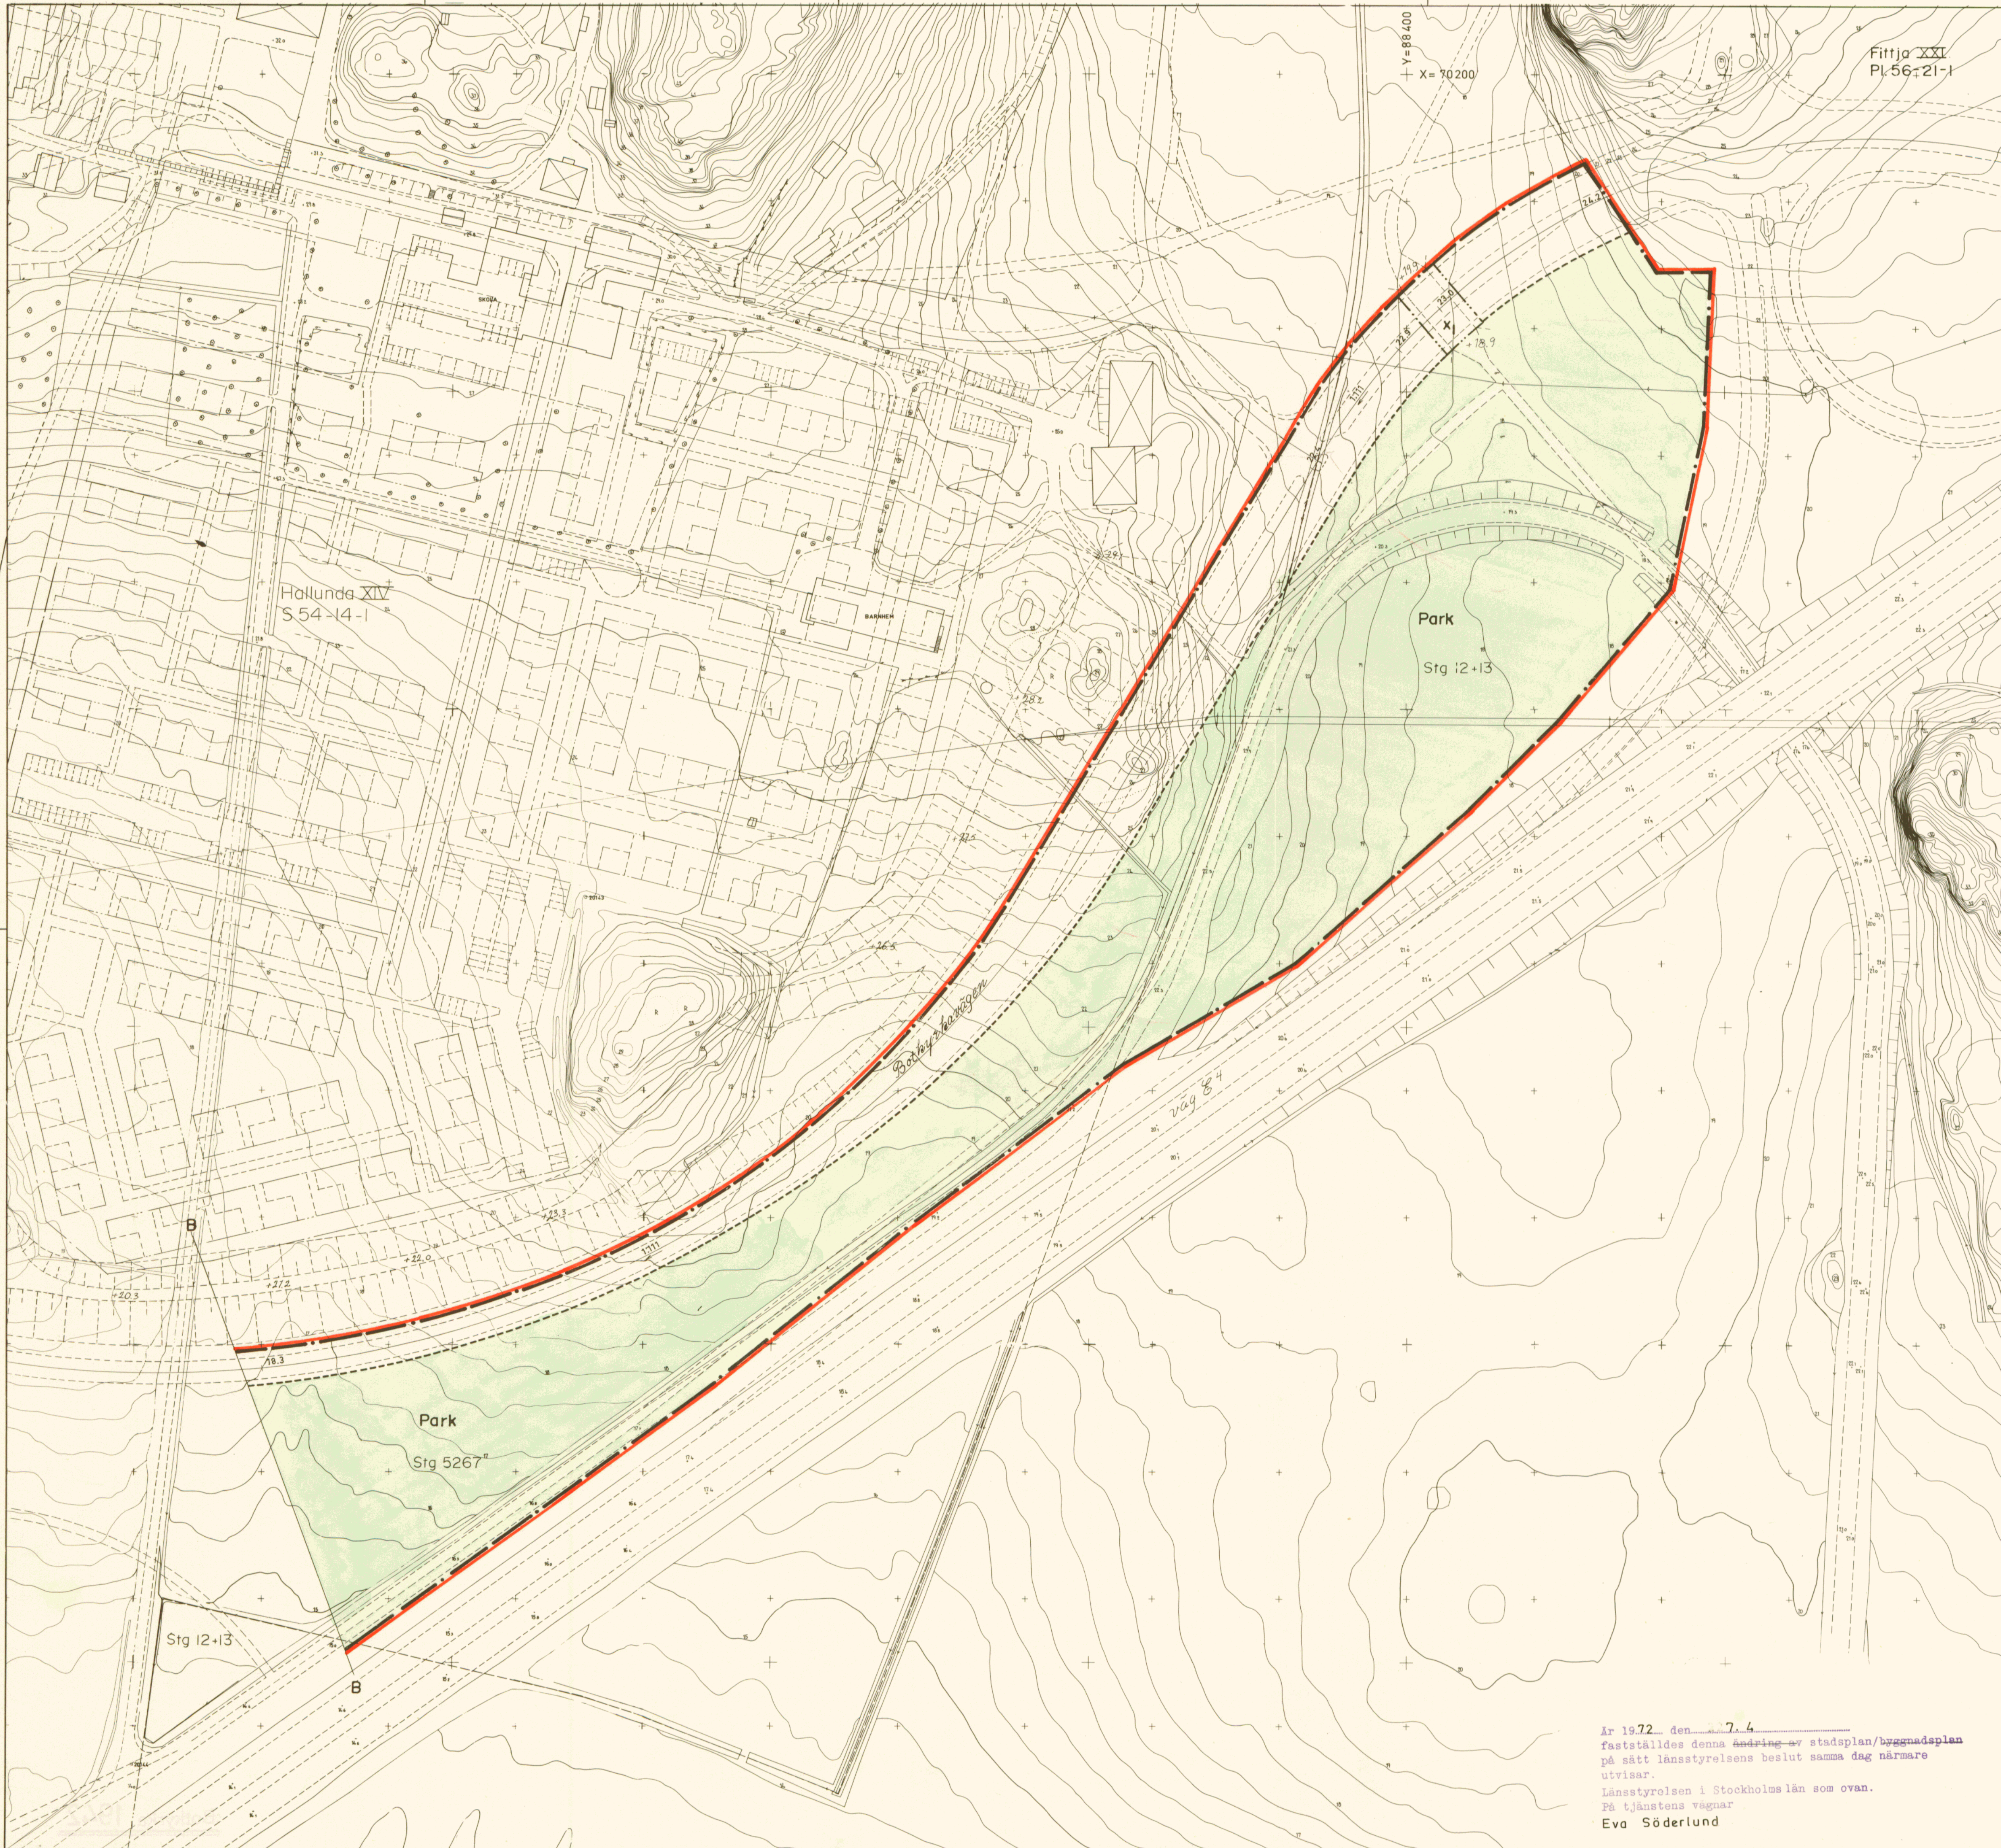

Grundkartan upprättad som utdrag ur Botkyrka kommuns primärkartverk

Tumba i december 1970

Norr

Carl Johan Roos
Stadsingenjör

10 0 50 100 m
Skala 1:1000

Gränser

- stadsplanegräns
- områdesgräns
- bestämelsegräns
- gränslinje, fastställes ej
- illustrationslinje, fastställes ej
- utgående gräns
- anslutningsförbud
- anslutningsförbud med stängselskyldighet

Områden

- gatumark, allmän plats
- Park parkmark, allmän plats
- A allmänt ändamål, byggnadskvarter
- Jm bensinstation, bilservice, byggnadskvarter
- Es elnästation, specialområde
- Ri idrottsändamål, specialområde

Övriga beteckningar

- område som ej får bebyggas
- U ledningsområde
- X gångtrafikområde
- +00.0 +00.0 höjd på gatumark, gällande resp. föreslagen
- 100 gatulutning
- 00 annan markhöjd avsedd att fastställas
- <00 högsta byggnadshöjd över kommunens nollplan
- I våningsantal
- leopard illustrationstext
- +00.0 illustrerad markhöjd
- 60+00.0 illustrerad bälklagshöjd
- A A konnektionslinje

Tillhör kommunfullmäktiges i Botkyrka
beslut den 22 4 1971

betygar Curt Sjögren
kommunfullmäktiges sek.



Stadsplan för del av Hallunda

Hallunda X

inom Botkyrka kommun
i Stockholm län

Upprättad den 8 januari 1971
AB Svenska Bostäder
Arkitektsektionen
Gunnar Andersson
Arkitekt SAR

Ändrad enligt BN:s beslut
den 24 mars 1971; § 81
AB Svenska Bostäder
Arkitektsektionen
Gunnar Andersson
Arkitekt SAR

Godkänd av BN den 24 mars 1971
Antagen av KF den 22 april 1971
Fastställd av KB den 7 april 1972

del III

Pl. 54-10-1A

År 1972 den 7 4
fastställdes denna ändring av stadsplan/byggnadsplan
på sätt länsstyrelsens beslut samma dag närmare
utvisar.
Länsstyrelsen i Stockholms län som ovan.
På tjänstens vägnar
Eva Söderlund