

PLANKARTA

PLANBESTÄMMELSER

Följande gäller inom områden med nedanstående beteckningar. Där beteckning saknas gäller bestämmelsen inom hela planområdet. Endast angiven användning och utformning är tillåten.

GRÄNSBETECKNINGAR

- Gräns för planområdet. Gränsen ligger i rastrets innerkant
- Användningsgräns
- Egenskapsgräns

ANVÄNDNING AV MARK

- Allmän plats
- LOKALGATA Lokaltrafik
- Kvartersmark
- B Bostäder. Suterrängvåning får användas för kontor och handel
- P Parkering

BEGRÄNSNINGAR AV MARKENS BEBYGGANDE

- Marken får inte bebyggas
- Marken får endast bebyggas med uthus och garage

MARKENS ANORDNANDE

- Utfart får inte anordnas

UTFORMNING, UTFÖRANDE

- 00 Högsta byggnadshöjd i meter
- III Högsta antal våningar
- V1 Vind får inte inredas utöver angivet våningsantal
- V2 Suterrängvåning får anordnas
- 0 Vid ombyggnad behöver hiss inte anordnas

ADMINISTRATIV BESTÄMMELSE

Genomförandetiden är 8 år från den dag antagandebeslutet vunnit laga kraft

Planhandlingar:

- Plankarta med bestämmelser
- Beskrivning
- Genomförandebeskrivning
- Grundkarta
- Fastighetsförteckning
- Samrådsredogörelse

Kopians likhet med originalet betygas:
Ingela Waas
Kommunkontoret, Kisa

Kisa kommuns
byggnadsnämnds arkiv
akt nr. 7147

Detaljplan för

KV. DUVAN M. FL.
KISA, KINDA KOMMUN
ÖSTERGÖTLANDS LÄN


PLANKARTA MED BESTÄMMELSER

Upprättad 1995 01 31
Bo Lindén Arkitekt AB, Linköping

Bo Lindén
Arkitekt SAR

Antagen 1995 05 29
Laga kraft 1995 06 29

0513-P95/4

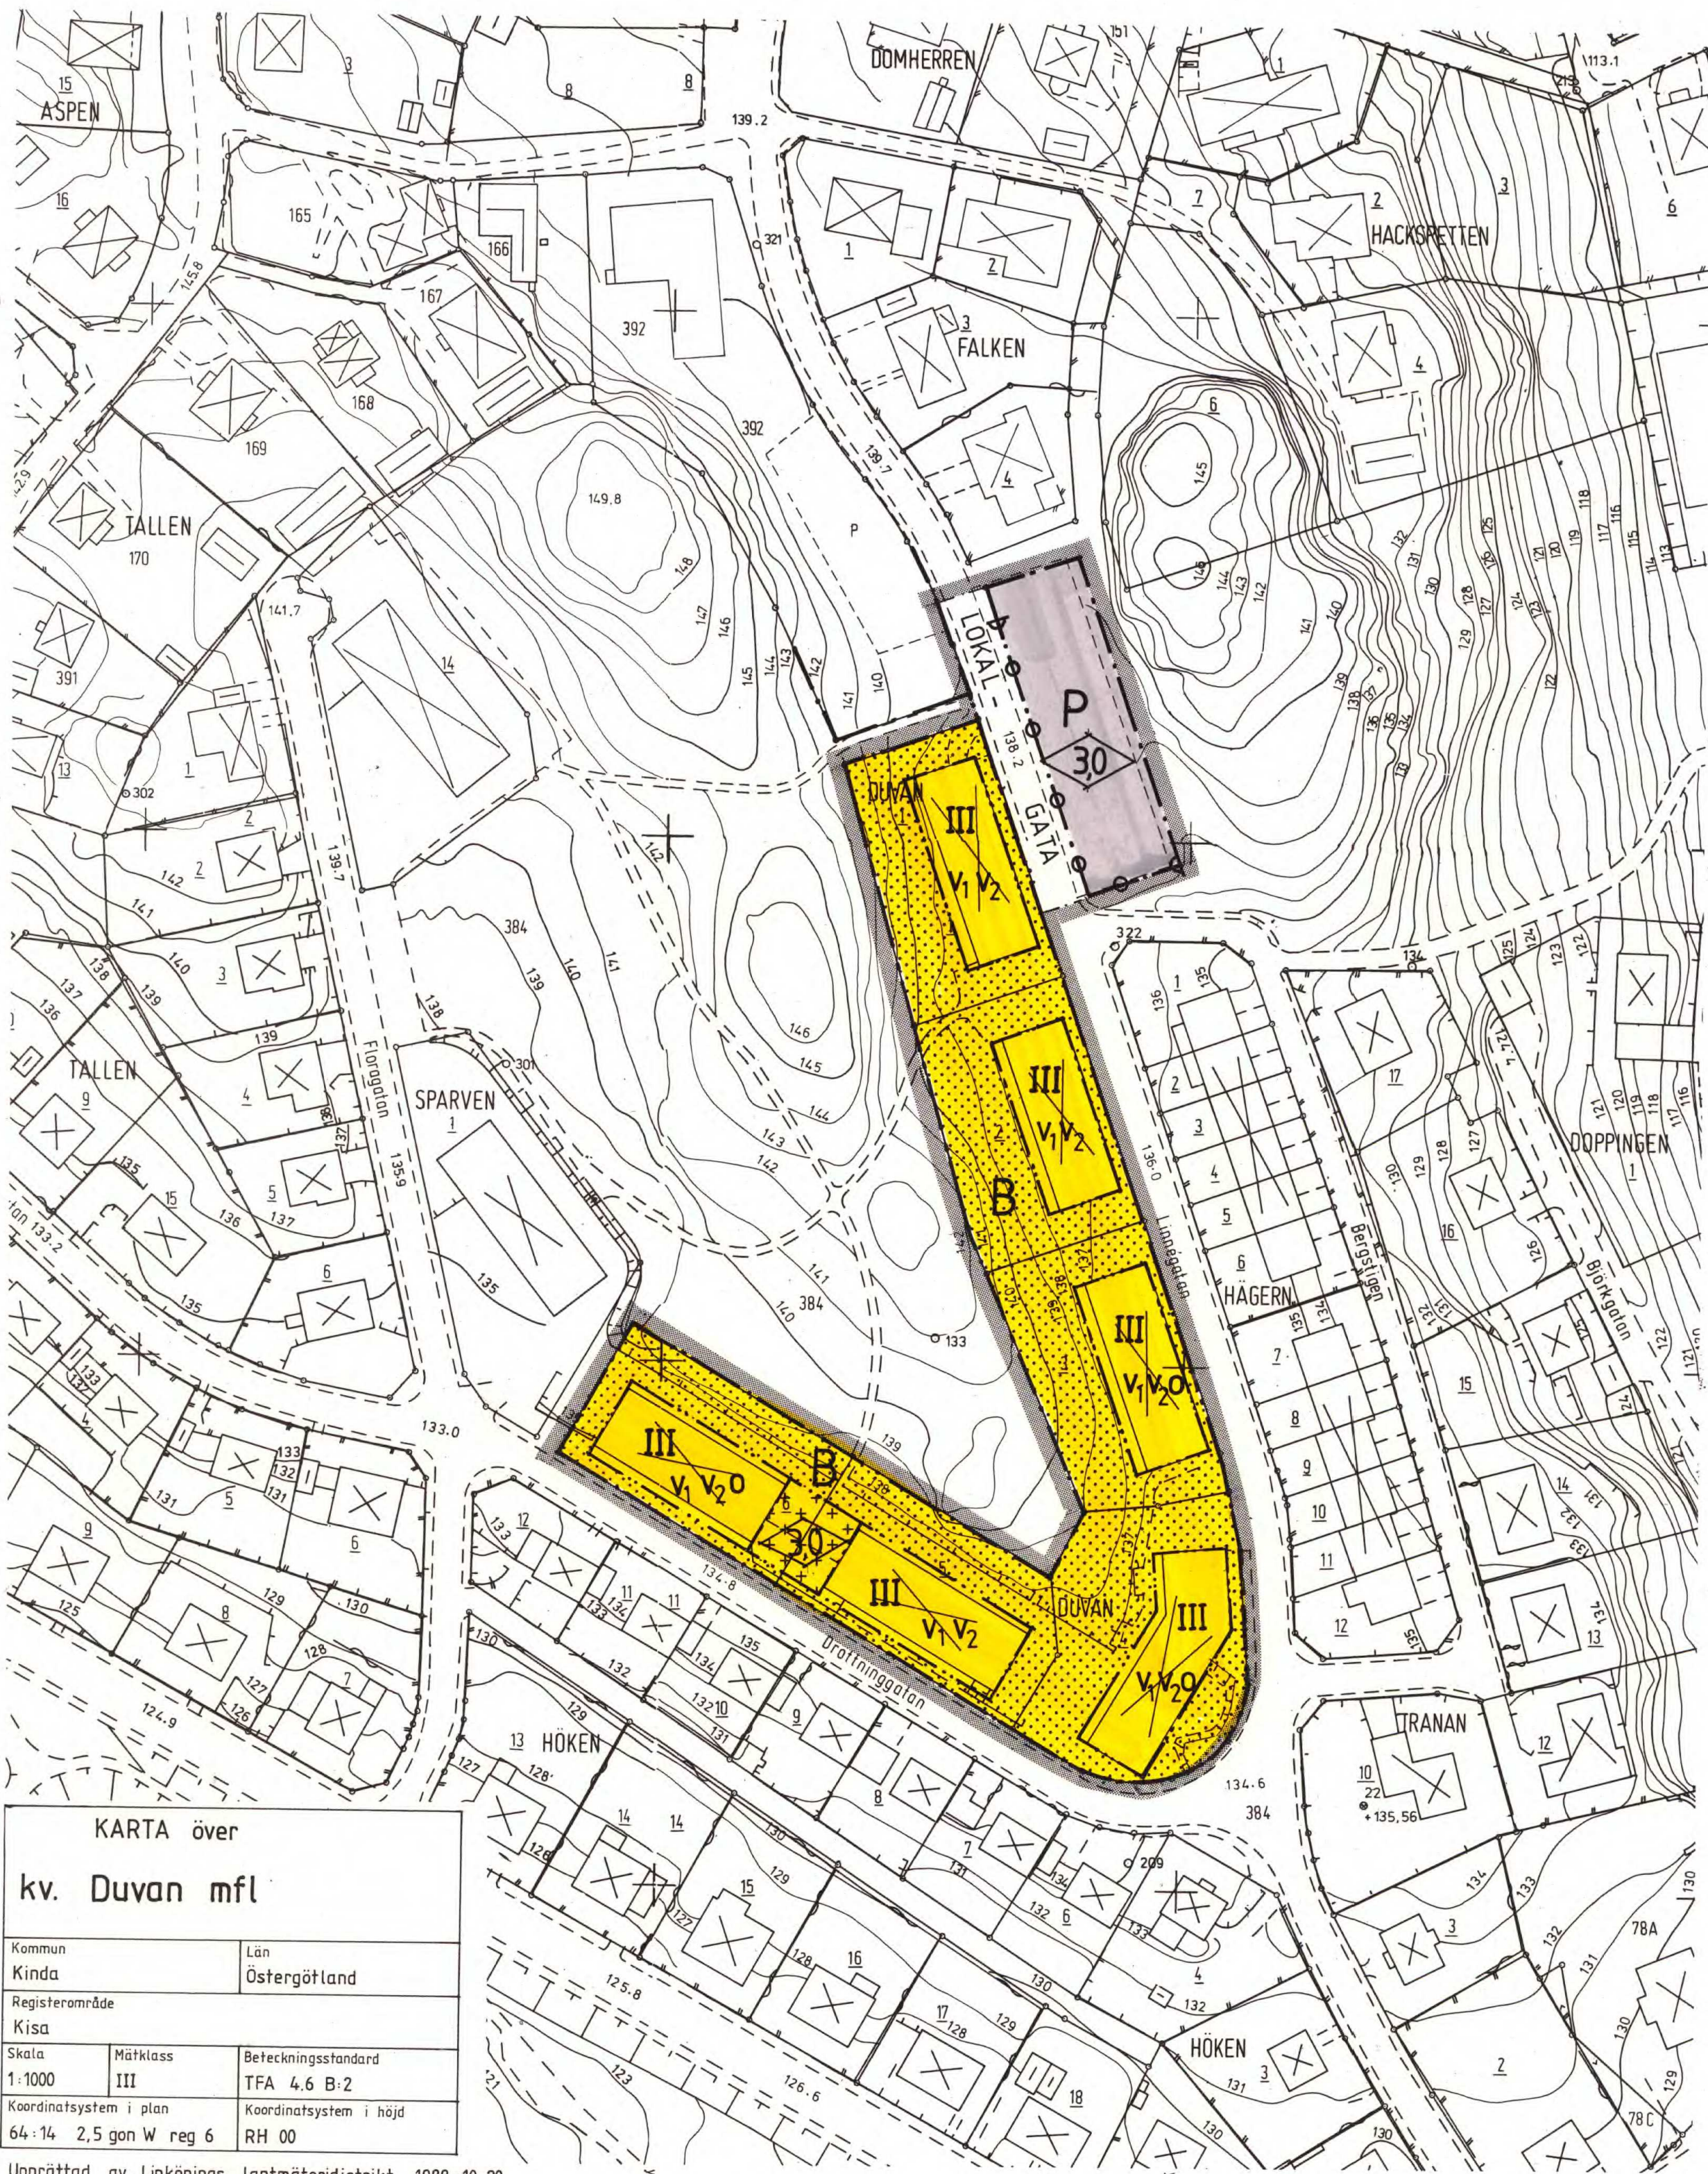

KARTA över		
kv. Duvan mfl		
Kommun		Län
Kinda		Östergötland
Registerområde		
Kisa		
Skala	Måtklass	Beteckningsstandard
1:1000	III	TFA 4,6 B:2
Koordinatsystem i plan		Koordinatsystem i höjd
64:14 2,5 gon W reg 6		RH 00

Upprättad av Linköpings lantmäteridistrikt 1988-10-20

Stig Bengtsson
Ingenjör

0 10 20 30 40 50 60 70 80 90
Skala 1:1000

ANTAGANDEHANDLING