


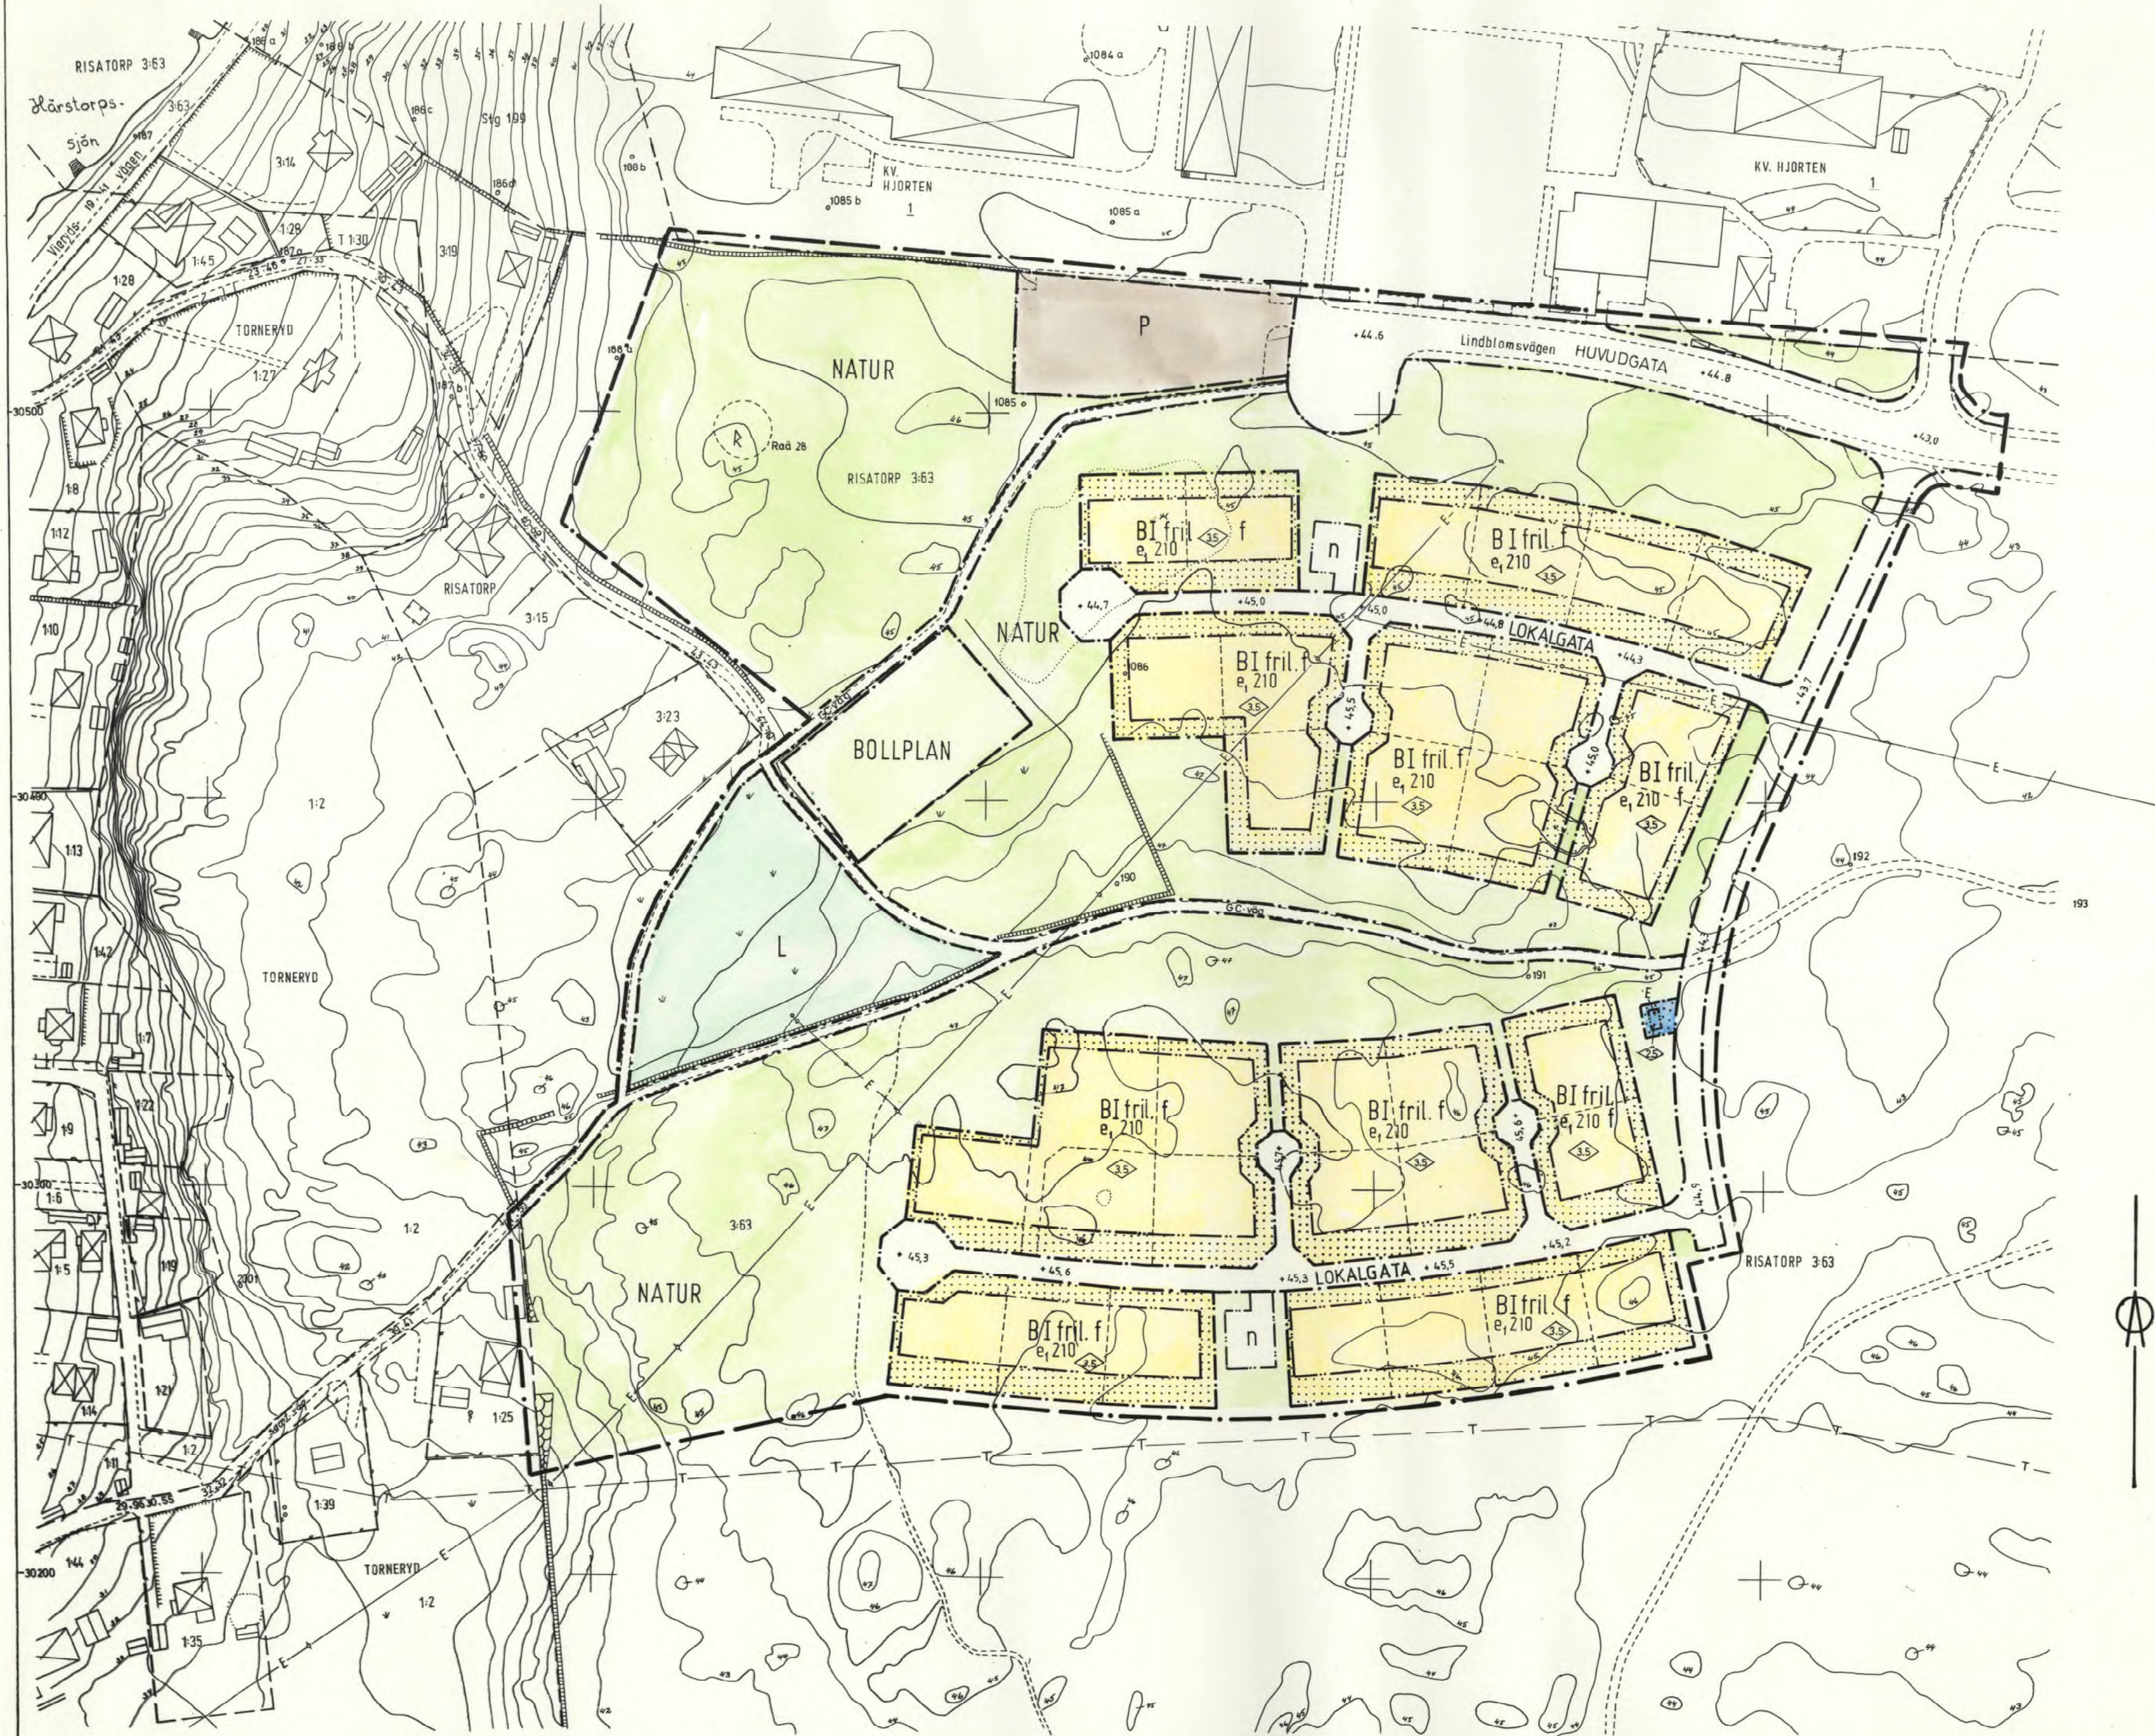

Koordinatsystem 25° V 1938
Höjdsystem RH 1900
Måtklass III

Grundkartans original upprättat av Allmänna
Ingenjörbyrån år 1966.
Kompl.

RINO JOHNSON
INGENJÖR

Kopieras likhet med original
bestyrkt
På Rinnans vägnar
Rino Johnson

- GRUNDKARTEBETECKNINGAR**
- Bostadshus resp. uthus
 - Fastighetsgräns
 - Staket
 - Stödmur
 - Stenmur
 - Väg
 - 0-0, 000 Registernummer å fastighet
 - 00,00 Avvägd höjd
 - Rad Fornminne
 - Brunn
 - 0 Tomtnummer
 - Polygonpunkt
 - Rutnätspunkt
 - Högsämningsledning
 - Teleledning
 - Ångsmark
 - Nivåkurvor

PLANKARTA GRÄNSBETECKNINGAR

- Linje på kartan ritad 3 mm utanför planområdets gräns
- Användningsgräns
- Egenskapsgräns

PLANBESTÄMMELSER

Följande gäller inom de områden som har nedanstående beteckningar:

1. ANVÄNDNING AV ALLMÄN PLATS

- HUVUDGATA Trafik mellan områden
- LOKALGATA Lokal trafik
- NATUR Naturområde
- GÅNG- OCH CYKELVÄG Gång- och cykelväg

2. ANVÄNDNING AV KVARTERSMARK

- B Bostäder
- P Personbilsparkering
- L Odlingslatter
- E Teknisk anläggning

3. UTFORMNING AV ALLMÄN PLATS

- +0,0 Föreskriven höjd över nollplanet
- BOLLPLAN Bollplan

4. UTNYTTJANDEGRAD

- e1 000 Största tillåtna sammanlagda byggnads-
area i kvadratmeter varav max 170 kva-
dratmeter i huvudbyggnad och max
40 kvadratmeter i uthus

5. BEGRÄNSNING AV MARKENS BEBYGGANDE

- Mark för inte bebyggas

6. MARKENS ANORDNANDE

- n Parkeringsplats för anordnas, besöksparkering

7. PLACERING, UTFORMNING, UTFÖRANDE

- <60 Högsta tillåtna byggnadshöjd
i meter
- I Högsta antal våningar
- fril. Endast friliggande hus
- f Husfasad skall utföras så
att bullernivån inomhus
inte överstiger 30 d BA

8. ADMINISTRATIVA BESTÄMMELSER

Genomförandetiden är 10 år från den dag
planen vinner laga kraft

Ps

RONNEBY KOMMUN
1081-P
9/16

DETALJPLAN

Reglerar markanvändning, byggnad enl. P.B.L.

PLANKARTA MED BESTÄMMELSER

ANTAGANDEHANDLING

- ☒ Beskrivning
- ☒ Genomförandebeskrivning
- ☒ Samrådsredogörelse

- ☒ Grundkarta
- ☒ Fastighetsförteckning
- ☒ Utifrånande

Beslutsdatum

RISATORP 3:63 (del av)
RONNEBY KOMMUN, BLEKINGE LÄN

godkänd av BN 1989.11.13
för samråd
BN:s beslut om utställ-
ning 1990.03.21

PLANKONTORET, 1990 MARS Rev. NOVEMBER 1990

antagen av KF
1990.11.27
vunnit laga kraft
1991.02.11

SKALA 1:1000