


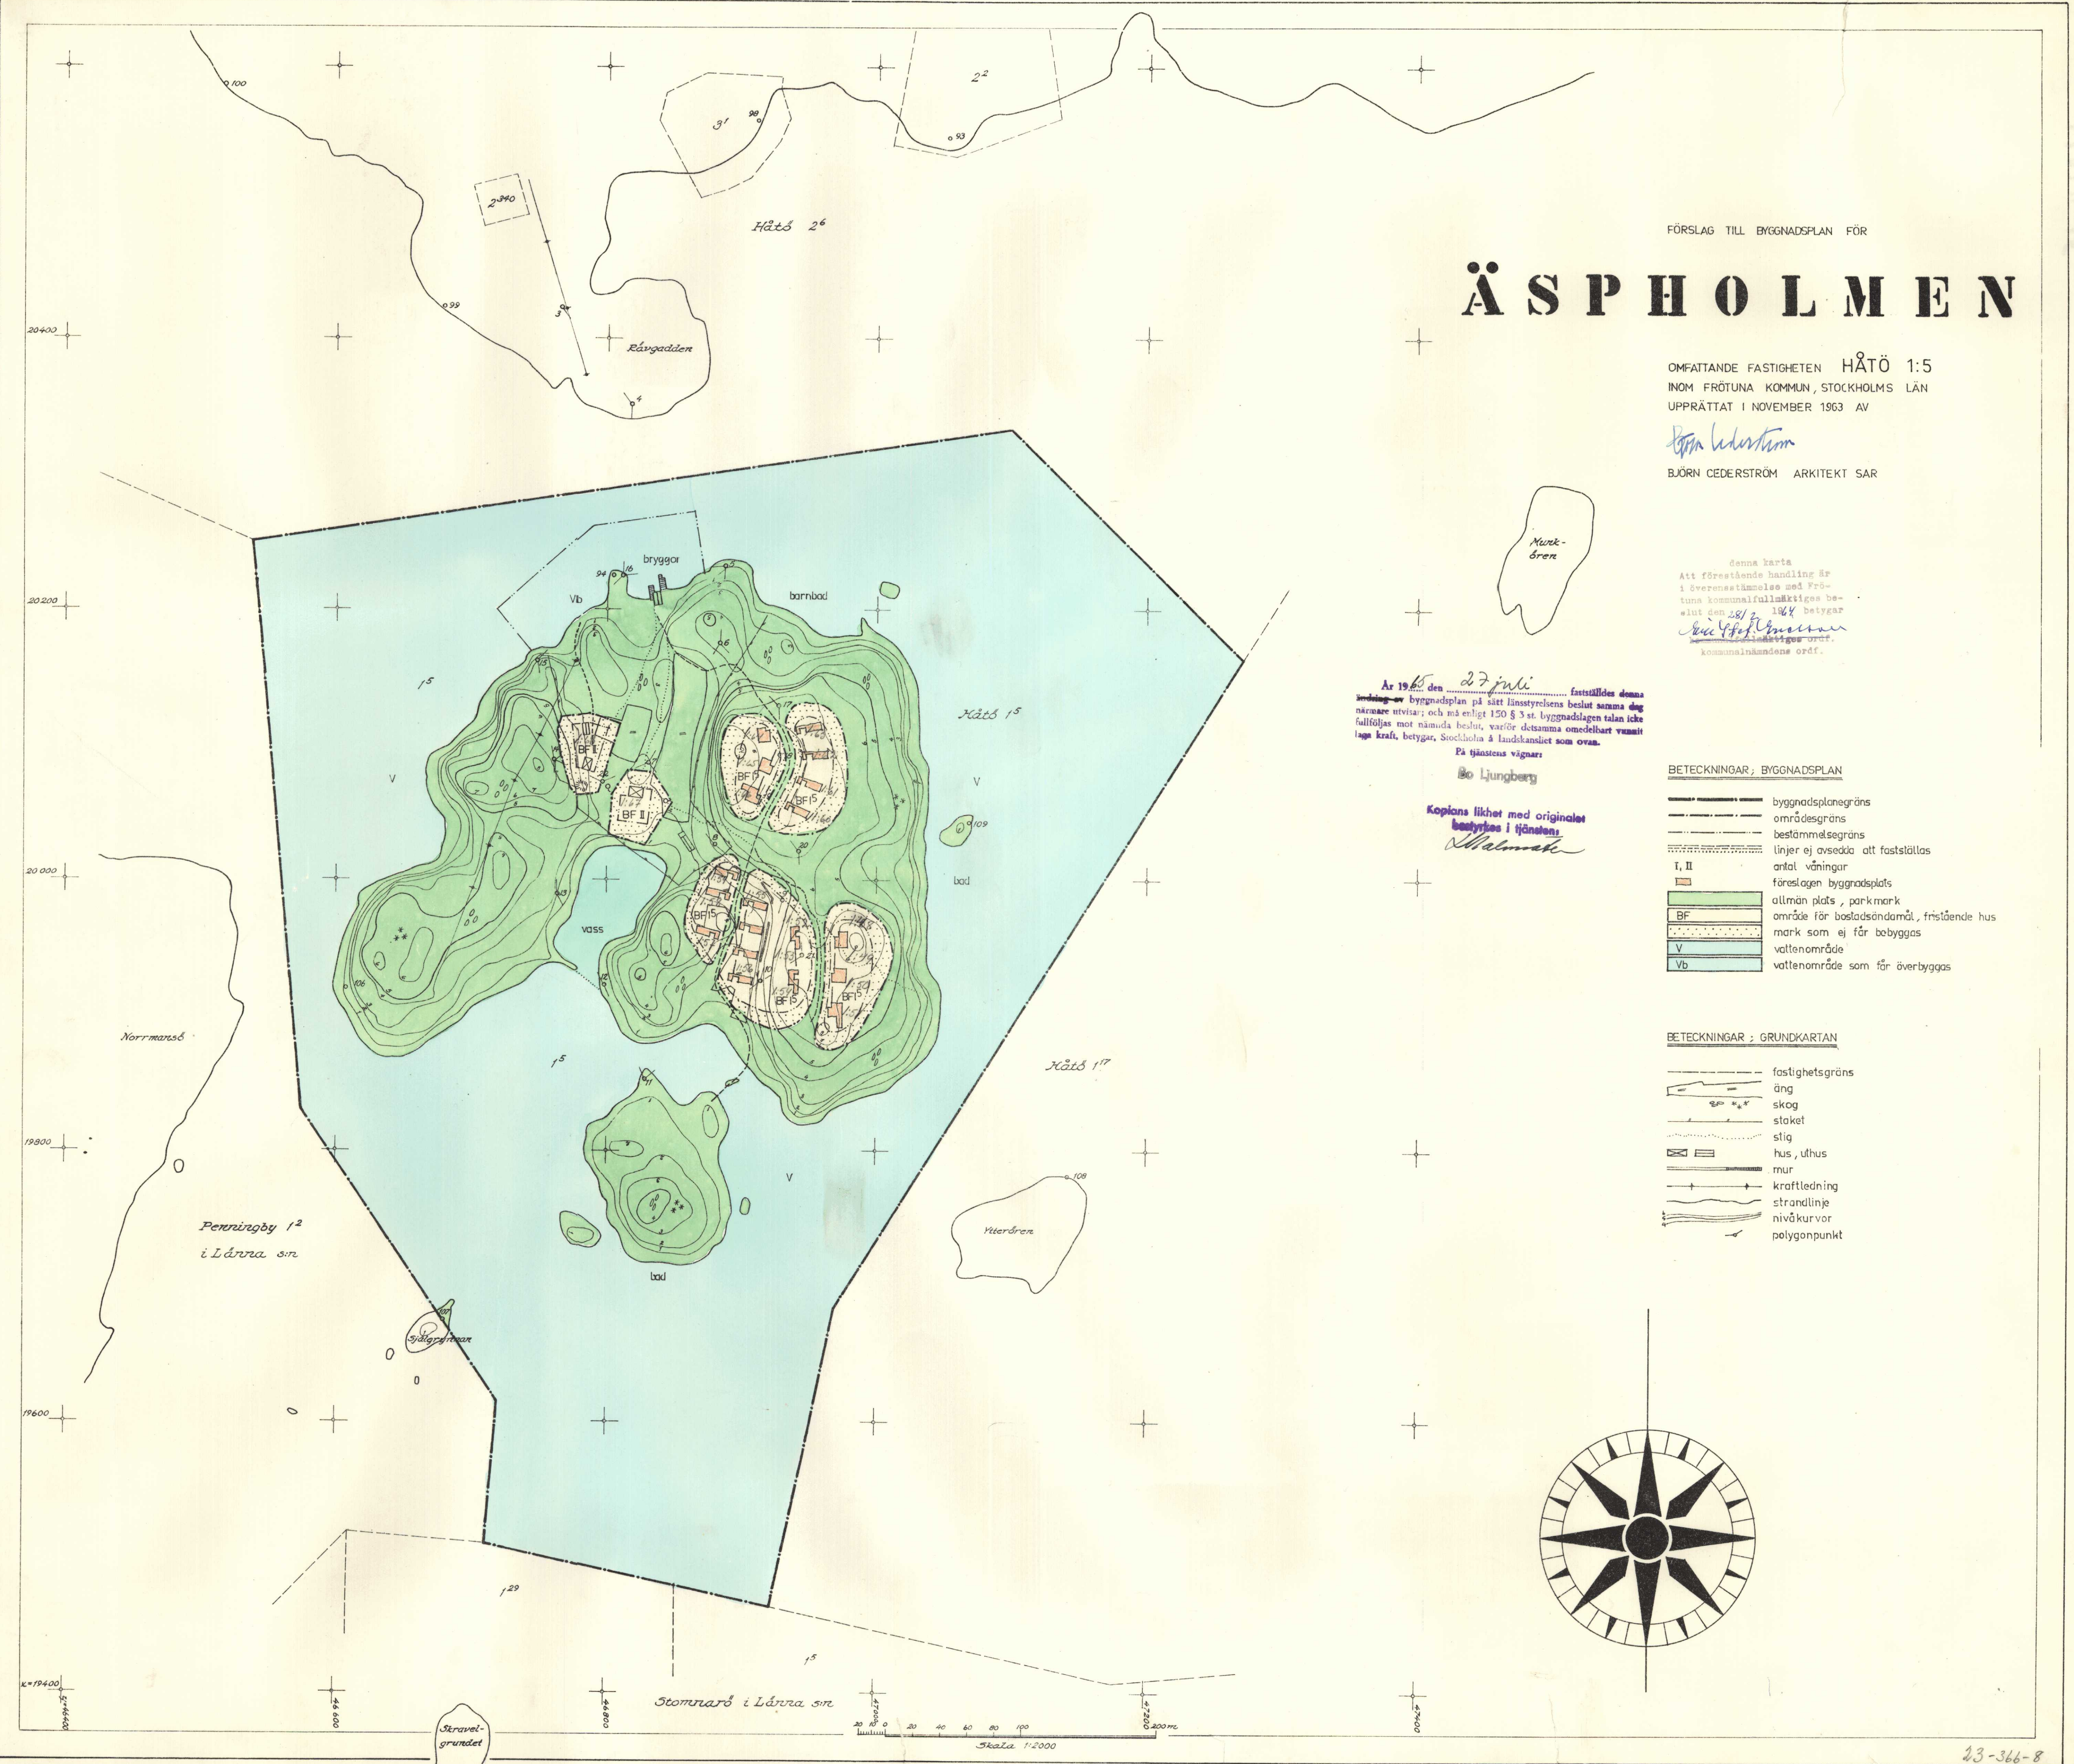

ÄSPHOLMEN

FÖRSLAG TILL BYGGNADSPÄN FÖR

OMFATTANDE FASTIGHETEN HÄTÖ 1:5
INOM FRÖTUNA KOMMUN, STOCKHOLMS LÄN
UPPRÄTTAT I NOVEMBER 1963 AV

Björn Cederström

BJÖRN CEDERSTRÖM ARKITEKT SAR

denna karta
Att förestående handling är
i överensstämmelse med Frö-
tuna kommunfullmäktiges be-
slut den 28/7 1964 betygat
Björn Cederström
kommunfullmäktiges ordf.

Ar 1963 den 27 juli fastställdes denna
byggnadsplan på sätt länsstyrelsens beslut samma dag
närmare utvisat; och så enligt 150 § 3 st. byggnadslagen talan inte
fullföljas mot nämnda beslut, varför detsamma omedelbart vunnit
läga kraft, betygat, Stockholm å landskansliet som ovan.
På tjänstens vägnar:
Bo Ljungberg


Kopias likhet med originalet
betygats i tjänsten
Malin

BETECKNINGAR; BYGGNADSPÄN

- byggnadsplanegräns
- områdesgräns
- bestämmelsegräns
- linjer ej avsedda att fastställas
- I, II antal våningar
- föreslagen byggnadsplats
- allmän plats, parkmark
- BF område för bostadsändamål, fristående hus
- mark som ej får bebyggas
- V vattenområde
- Vb vattenområde som får överbyggas

BETECKNINGAR; GRUNDKARTAN

- fastighetsgräns
- äng
- skog
- staket
- slig
- hus, uthus
- mur
- kraftledning
- strandlinje
- nivåkurvor
- polygonpunkt

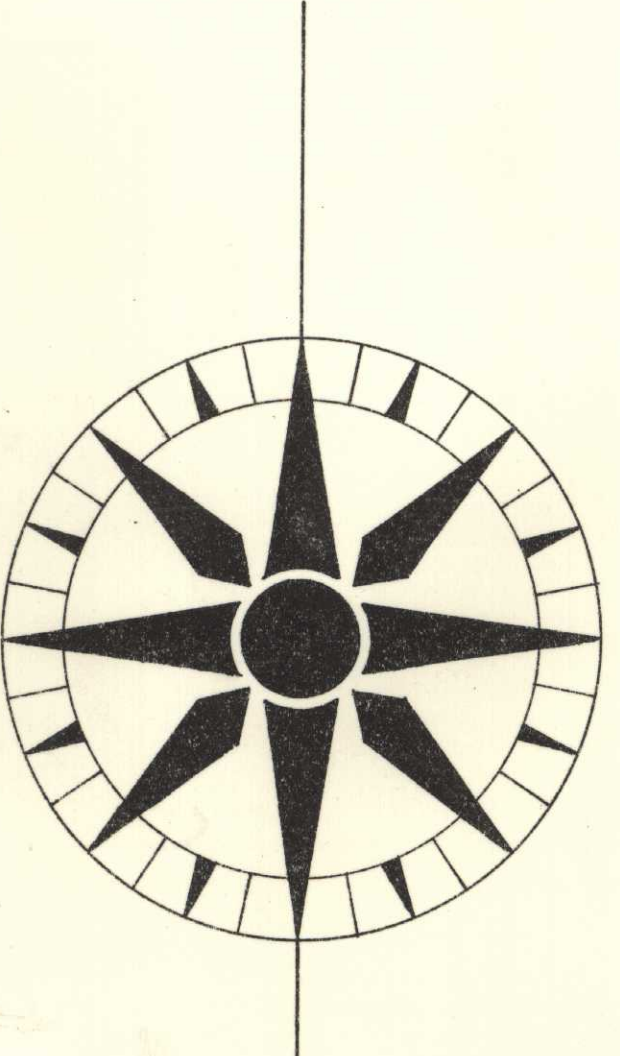

Skala 1:2000