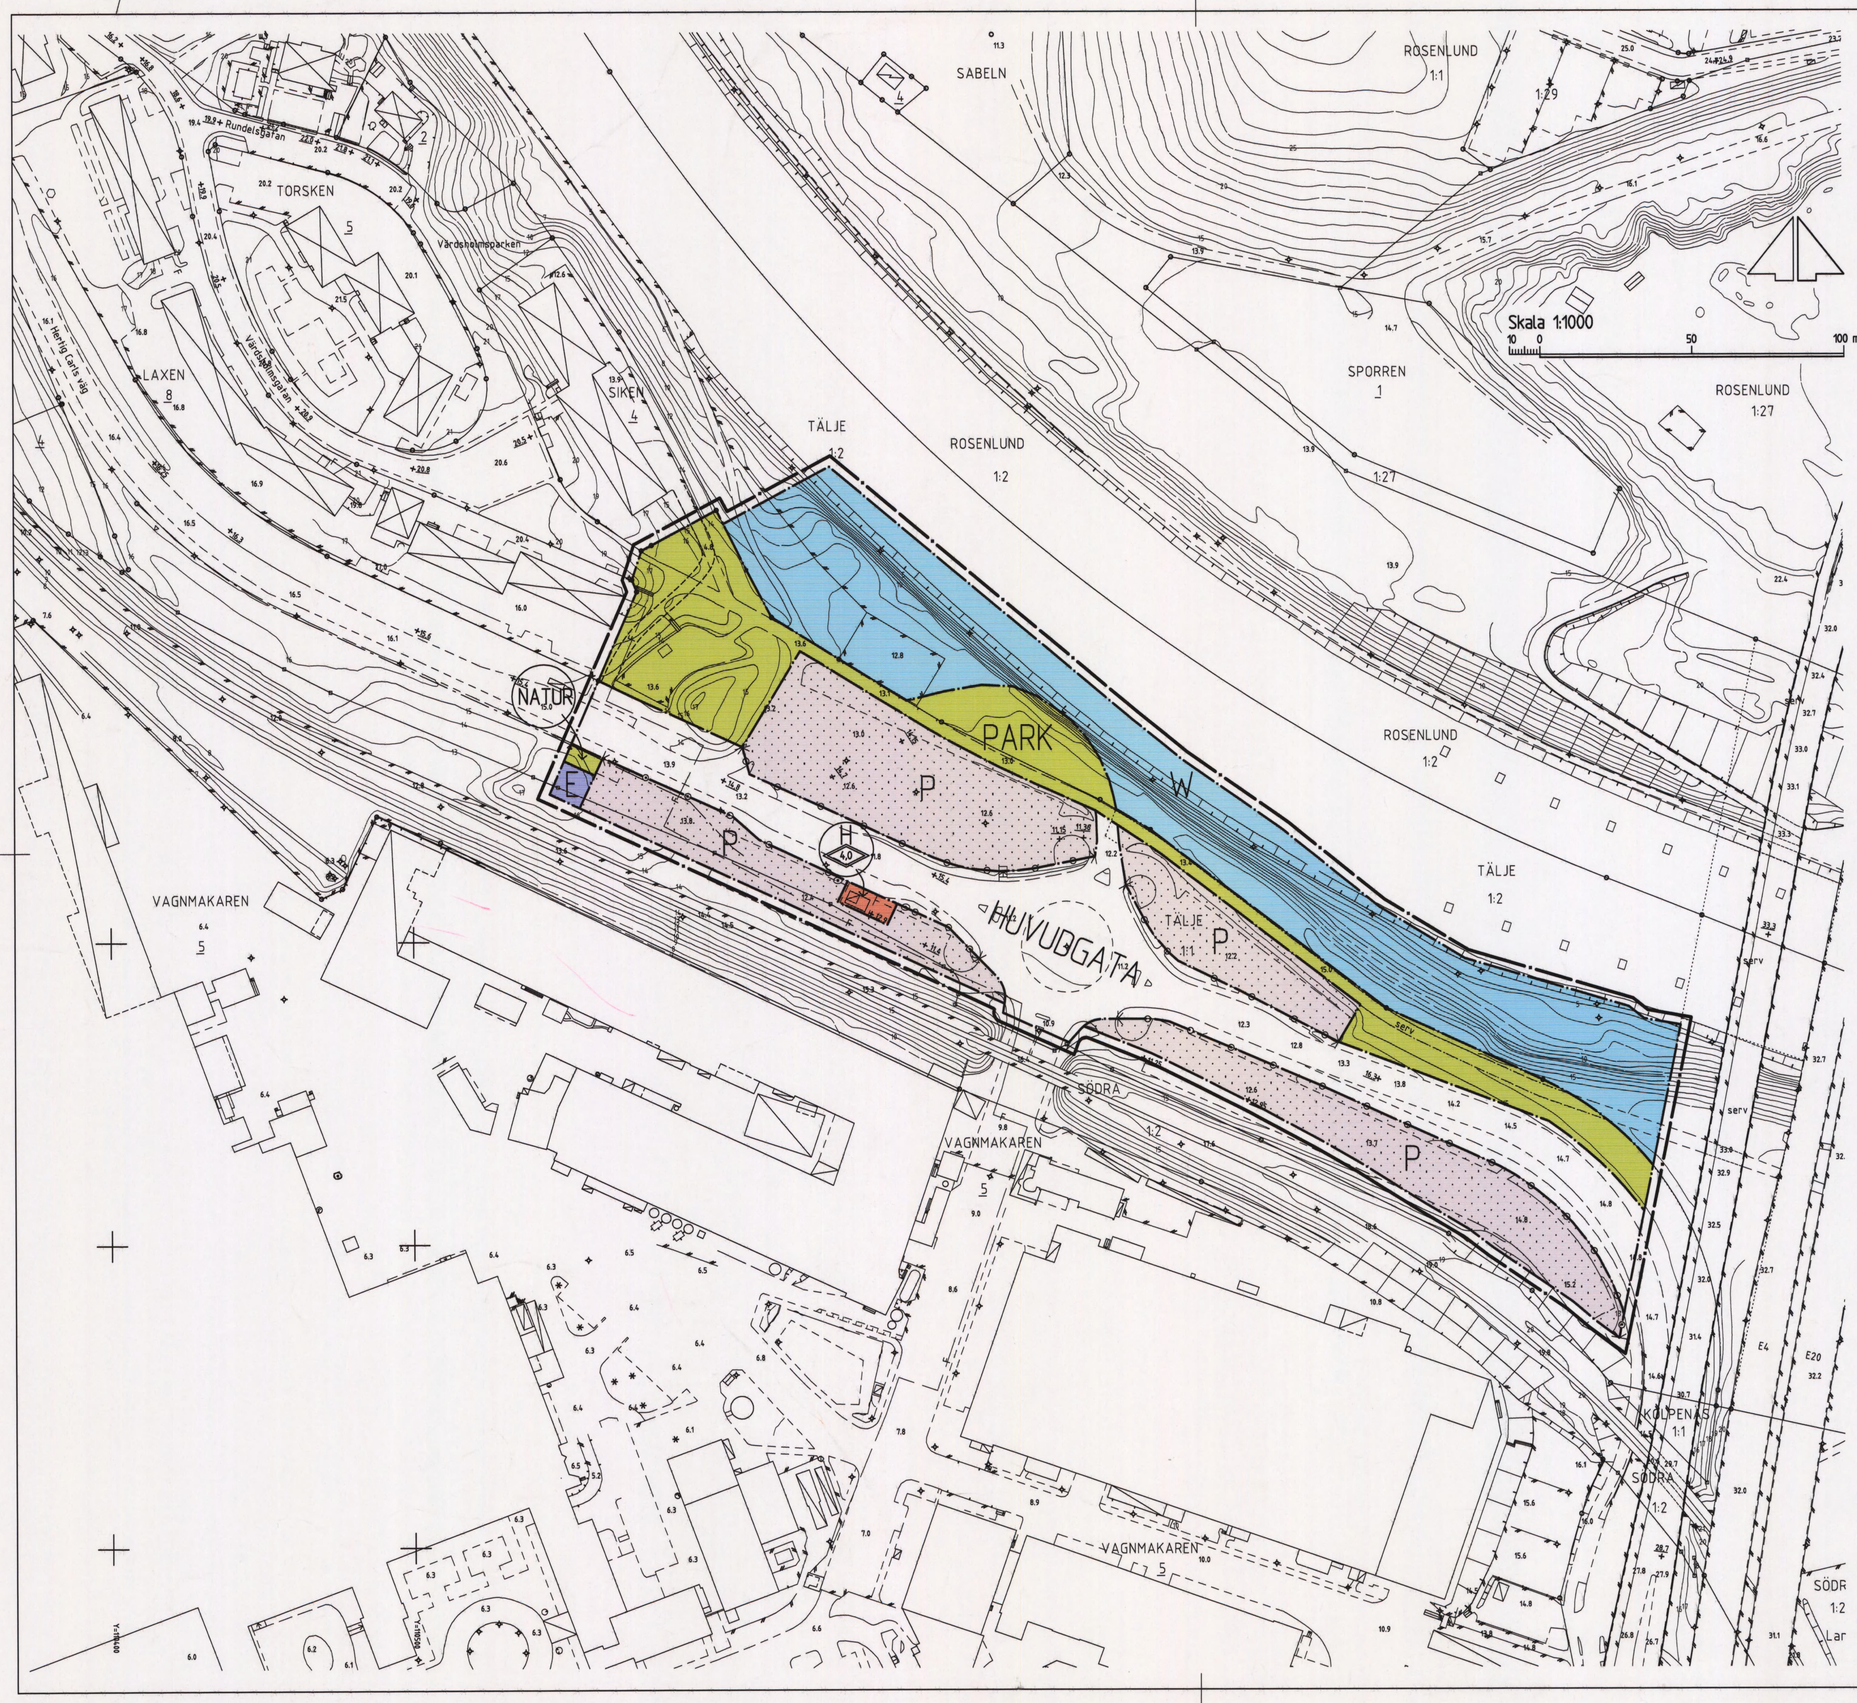

GRUNDKARTANS BETECKNINGAR

- Gränspunkt, inmätt eller beräknad
- Gränspunkt, digitaliserad
- Fastighetsgräns
- Annan gräns för område för servitut, ledningsrätt, nyttjanderätt, fornlämning
- 1 Registernummer för fastighet med kvartersnamn
- 11 Registernummer för fastighet med fraktnamn
- serv, sv Servitut
- R Fornlämning
- lr Ledningsrätt
- Byggnad i allmänhet
- Bostadshus med takkontur resp husliv
- Uthus med takkontur resp husliv
- Skärmtak
- Transformatorbyggnad
- Trappa
- Bassäng
- Perrong, lastbrygga eller kaj
- Staket
- Stödmur
- Stenmur
- Häck
- Stängl
- Väg
- Järnväg, skalriktig bredd
- Järnväg, mittlinje
- Bro över vattendrag
- Ägoslagsgräns
- Ängs-, hag-, betesmark eller ospecificerad gräsyta
- Barrskog resp lövskog
- Enstaka träd
- Belysningsstolpe
- Stolpe
- —A— Avloppsledning i mark
- —T— Teleledning i mark
- 0,0 Avvägd höjd
- +0,0 Gällande höjd
- Höjdkurvor (med 1 meters ekvidistans)
- Dsiker höjdkurva

Koordinatsystem: Södertälje lokala
Höjdsystem: Södertälje lokala

Grundkarta med fastighetsredovisning
upprättad 2003-10-30

Ebba Lundahl-Åkerman
Lantmätare

PLANKARTANS BETECKNINGAR

PLANBESTÄMMELSER

Följande gäller inom områden med nedanstående beteckningar.
Där beteckning saknas gäller bestämmelsen inom hela planområdet.
Endast angiven användning och utformning är tillåten.

GRÄNSBETECKNINGAR

- Linje ritad 3 millimeter utanför planområdets gräns
- Användningsgräns

ANVÄNDNING AV ALLMÄN PLATS

- HUVUDGATA Trafik mellan områden
- PARK Anlagd park
- NATUR Naturområde

ANVÄNDNING AV KVARTERSMARK

- E Tekniska anläggningar
- H Handel
- P Parkering

VATTENOMRÅDEN

- W Vattenområde, kanaltrafik

BEGRÄNSNING AV MARKENS BEBYGGANDE

- Marken får inte bebyggas

MARKENS ANORDNANDE

- Utfart får inte anordnas

PLACERING, UTFORMNING, UTFÖRANDE

- 0,0 Högsta totalhöjd i meter

ADMINISTRATIVA BESTÄMMELSER

Genomförandetiden är tio år,
räknat från dagen efter det att planen vunnit laga kraft.

Kopians likhet med originalet bestyrkes i tjänsten

ANTAGEN AV STADSBYGGNADSNÄMNDEN
2004-09-01 § 216
PLANEN HAR VUNNIT LAGA KRAFT 2004-09-30
På tjänstens vägnar
Lotta Lindstam

Detaljplan för

GJUTERIPORTEN

i Södertälje
Upprättad på samhällsbyggnadskontoret i Södertälje 2004-02-17

Lotta Lindstam
Stadsarkitekt

Kent Edström
Ankitekt

0181K-P2

1419 C