
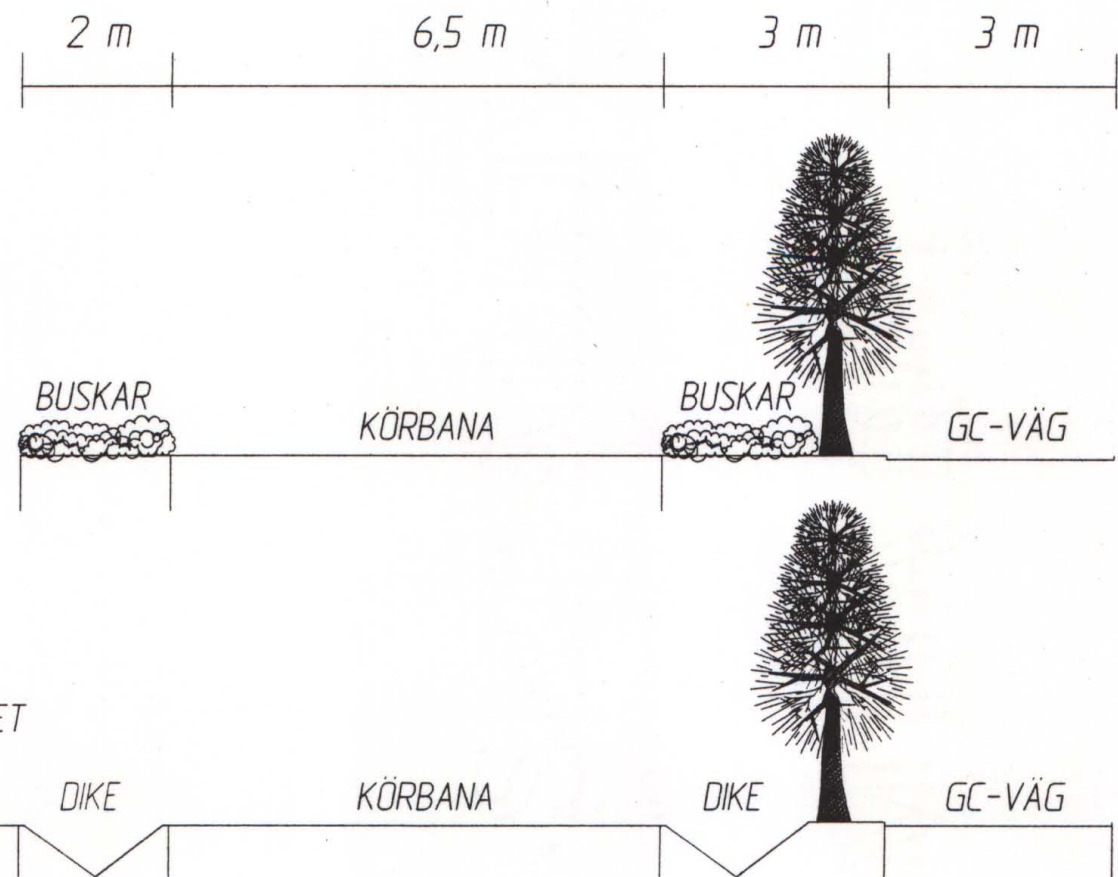


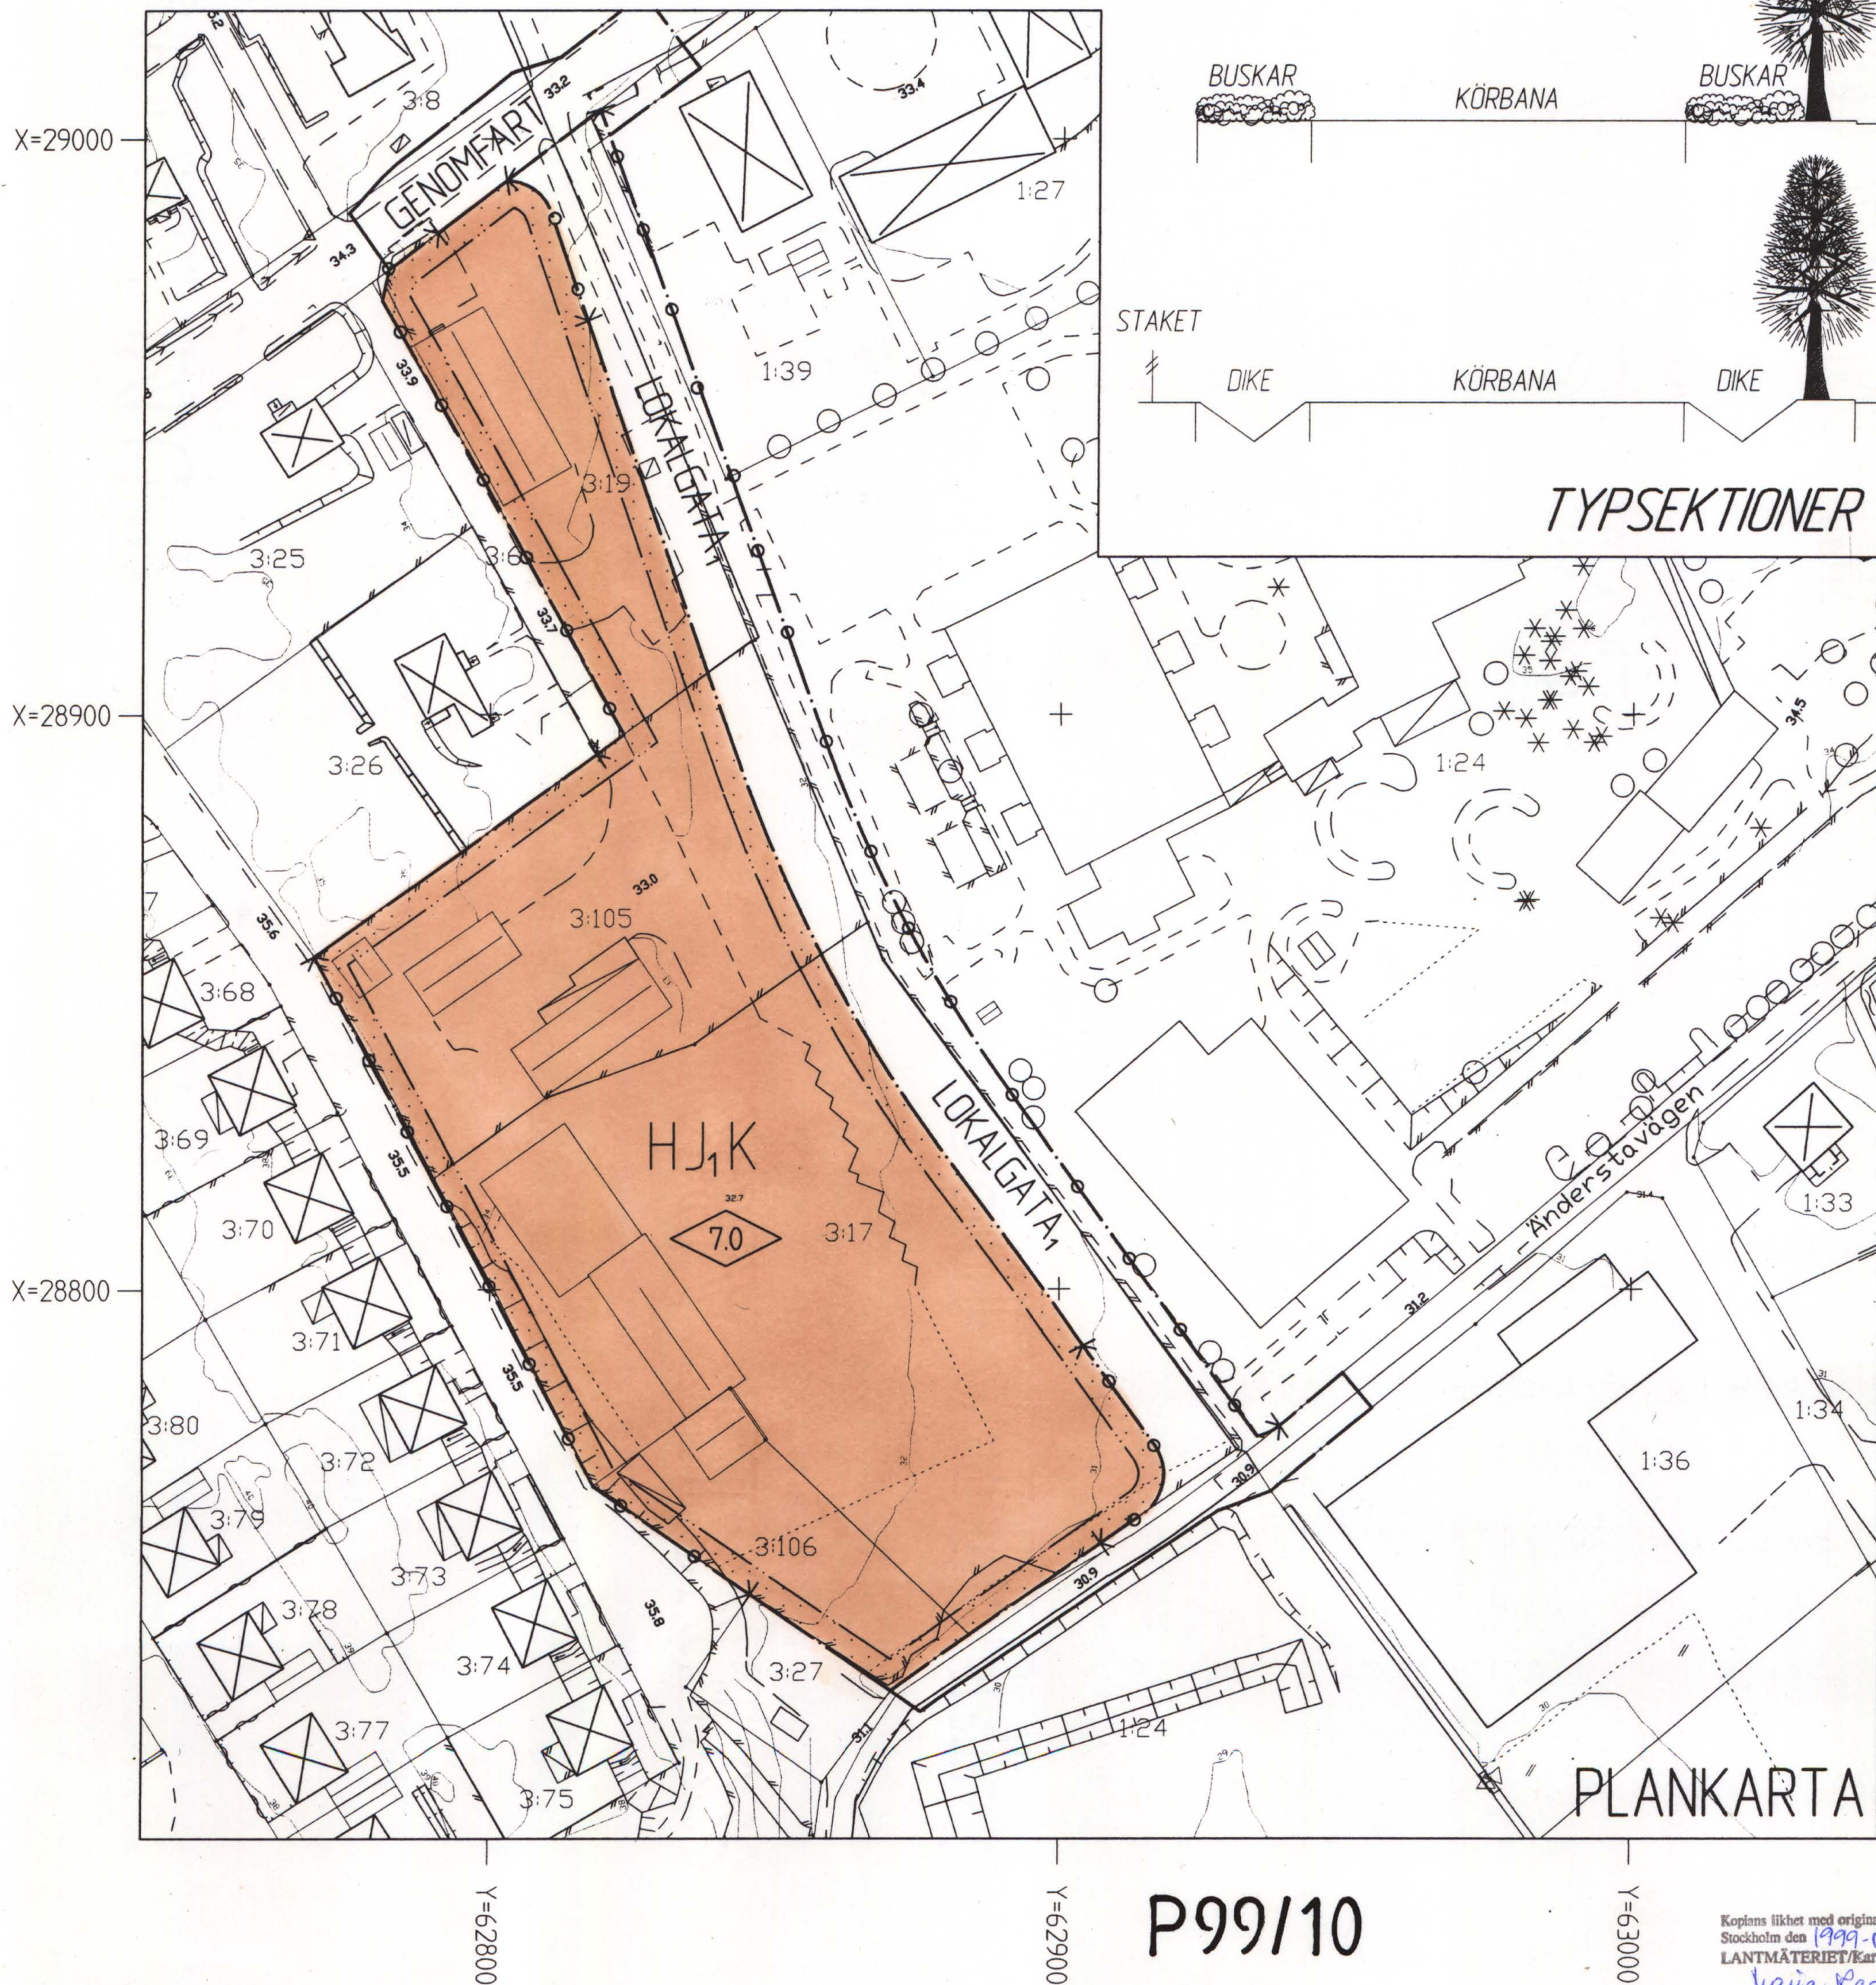

PLANBESTÄMMELSER

Följande gäller inom områden med nedanstående beteckningar. Där beteckning saknas gäller bestämmelsen inom hela planområdet. Endast angiven användning och utformning är tillåten.

GRÄNSBETECKNINGAR

- Användningsgräns, tillika planområdesgräns
- Egenskapsgräns

ANVÄNDNING AV ALLMÄN PLATSMARK

- GENOMFART** Genomfartstrafik
- LOKALGATA** Lokalgata, gata som ingår i det lokala nätet, utföres enligt illustrerad typsektion

ANVÄNDNING AV KVARTERSMARK

- HJ,K** Handel, industri, ej störande för omgivningen samt kontor

BEGRÄNSNING AV MARKENS BEBYGGANDE

- Marken får inte bebyggas**

- Utfart får inte anordnas**

PLACERING, UTFORMNING, UTFÖRANDE

- 7.0** Högsta byggnadshöjd

ADMINISTRATIVA BESTÄMMELSER

Genomförandetiden är femton år från den dag planen vinner laga kraft

GRUNDKARTANS BETECKNINGAR

Upprättad från digital primärkarta 1997-11-19

Stig Roslund

Mätningssingenjör

Sonja Möller

Karttekniker

- Fastighetsgräns
- Traktgräns
- ALBÄCK 3:19 Traktnamn
- 3:19 Registernummer
- Bostad, resp uthus, karterat efter takliv
- Skärmtak
- Gång eller cykelbana
- Körbana

- Staket - häck
- Slätt - stödmur
- Lövskog - barrskog
- Nivåkurvor
- 0.0 Avvägd höjd i vägbana
- + Rutmärkspunkt

Koordinatsystem i plan: Rikets 66-2.5 gon w
Koordinatsystem i höjd: Rikets system 1900

ANTAGANDEHANDLING

DETALJPLAN PLANKARTA MED BESTÄMMELSER

- ☒ Beskrivning
- ☒ Genomförande-
beskrivning
- ☒ Samrådsredogörelse
- ☒ Illustrationskarta
- ☒ Fastighetsförteckning
- ☒ Utåtande efter
utställning

ALBÄCK 3:19 M FL
FJÄRDHUNDRA SAMHÄLLE
ENKÖPINGS KOMMUN

Upprättad 1998-03-25, reviderad 1999-01-26

Gunnar Axinge Stadsbyggnadschef

Patrik Holm Planingenjör

Skala 1:1000

0 10 20 30 40 50 100 150

Bestuftsdatum Sign

Bn godkännande

99-03-24

Antagande

99-04-29

Lagakrat/vinnande

99-06-01

P99/10

Kopierat från originalen betygat.
Stockholm den 1999-06-24
LANTMÄTERIET/KartCentrum
Maria Radli