

Förslag till byggnadsplan för
fastigheten Tumba l⁶mm. benämnt
SEGERSJÖOMRÅDET
i Botkyrka socken i Stockholms län

upprättat av Eglers stadsplanebyrå,
Stockholm den 16 september 1947 av

Harry Eglers
arkitekt SAR

Helmer Rindner
arkitekt SAR

på grundval av en av distriktslantmätare
A.F. Sandberg upprättad grundkarta

Ar 19 49. den 5 april
fastställdes denna byggnadsplan på sätt Kungl. Maj:ts be-
fattningshavandes beslut samma dag
närmare utvisar; byggar, Stockholm &
handelskrets som ovan,
På tjänstens vägnar:
Olof Ljungström

- Stadsplanegräns
- Områdesgräns
- Bestämmelsegräns
- Parkgräns, ej avsedd att fastställas
- Tomtgräns, ej avsedd att fastställas

Kopians likhet med originalet
bestyrkes i tjänsten:


- Allmän plats gata
- Allmän plats park
- Vattenområde
- Mark för bostadsändamål
- Mark för bostads- handels- o dyl. ändamål
- Mark för handelsändamål
- Mark för lekstuga o dyl.
- Mark för mindre utbyggnader o dyl.
- Mark tillgänglig för allmän gångtrafik
- Mark för idrottsområde
- Mark som ej får bebyggas

- I II III u Antal våningar
- F Byggnadsstätt
- 15 Byggnadshöjd
- +0.00 Gatu höjd

- Illustrationslinjer
- Staket
- Ägobeteckning
- Nivåkurvor
- Befintlig byggnad

Gräns för område, för vilket länsstyrelsen den 5 april 1949
förordnat om förbud mot nybyggnad, inviden på anord-
nande av vatten och avlopp.

Gräns för i länsstyrelsens beslut av den 5 april 1949
undantagna områden.

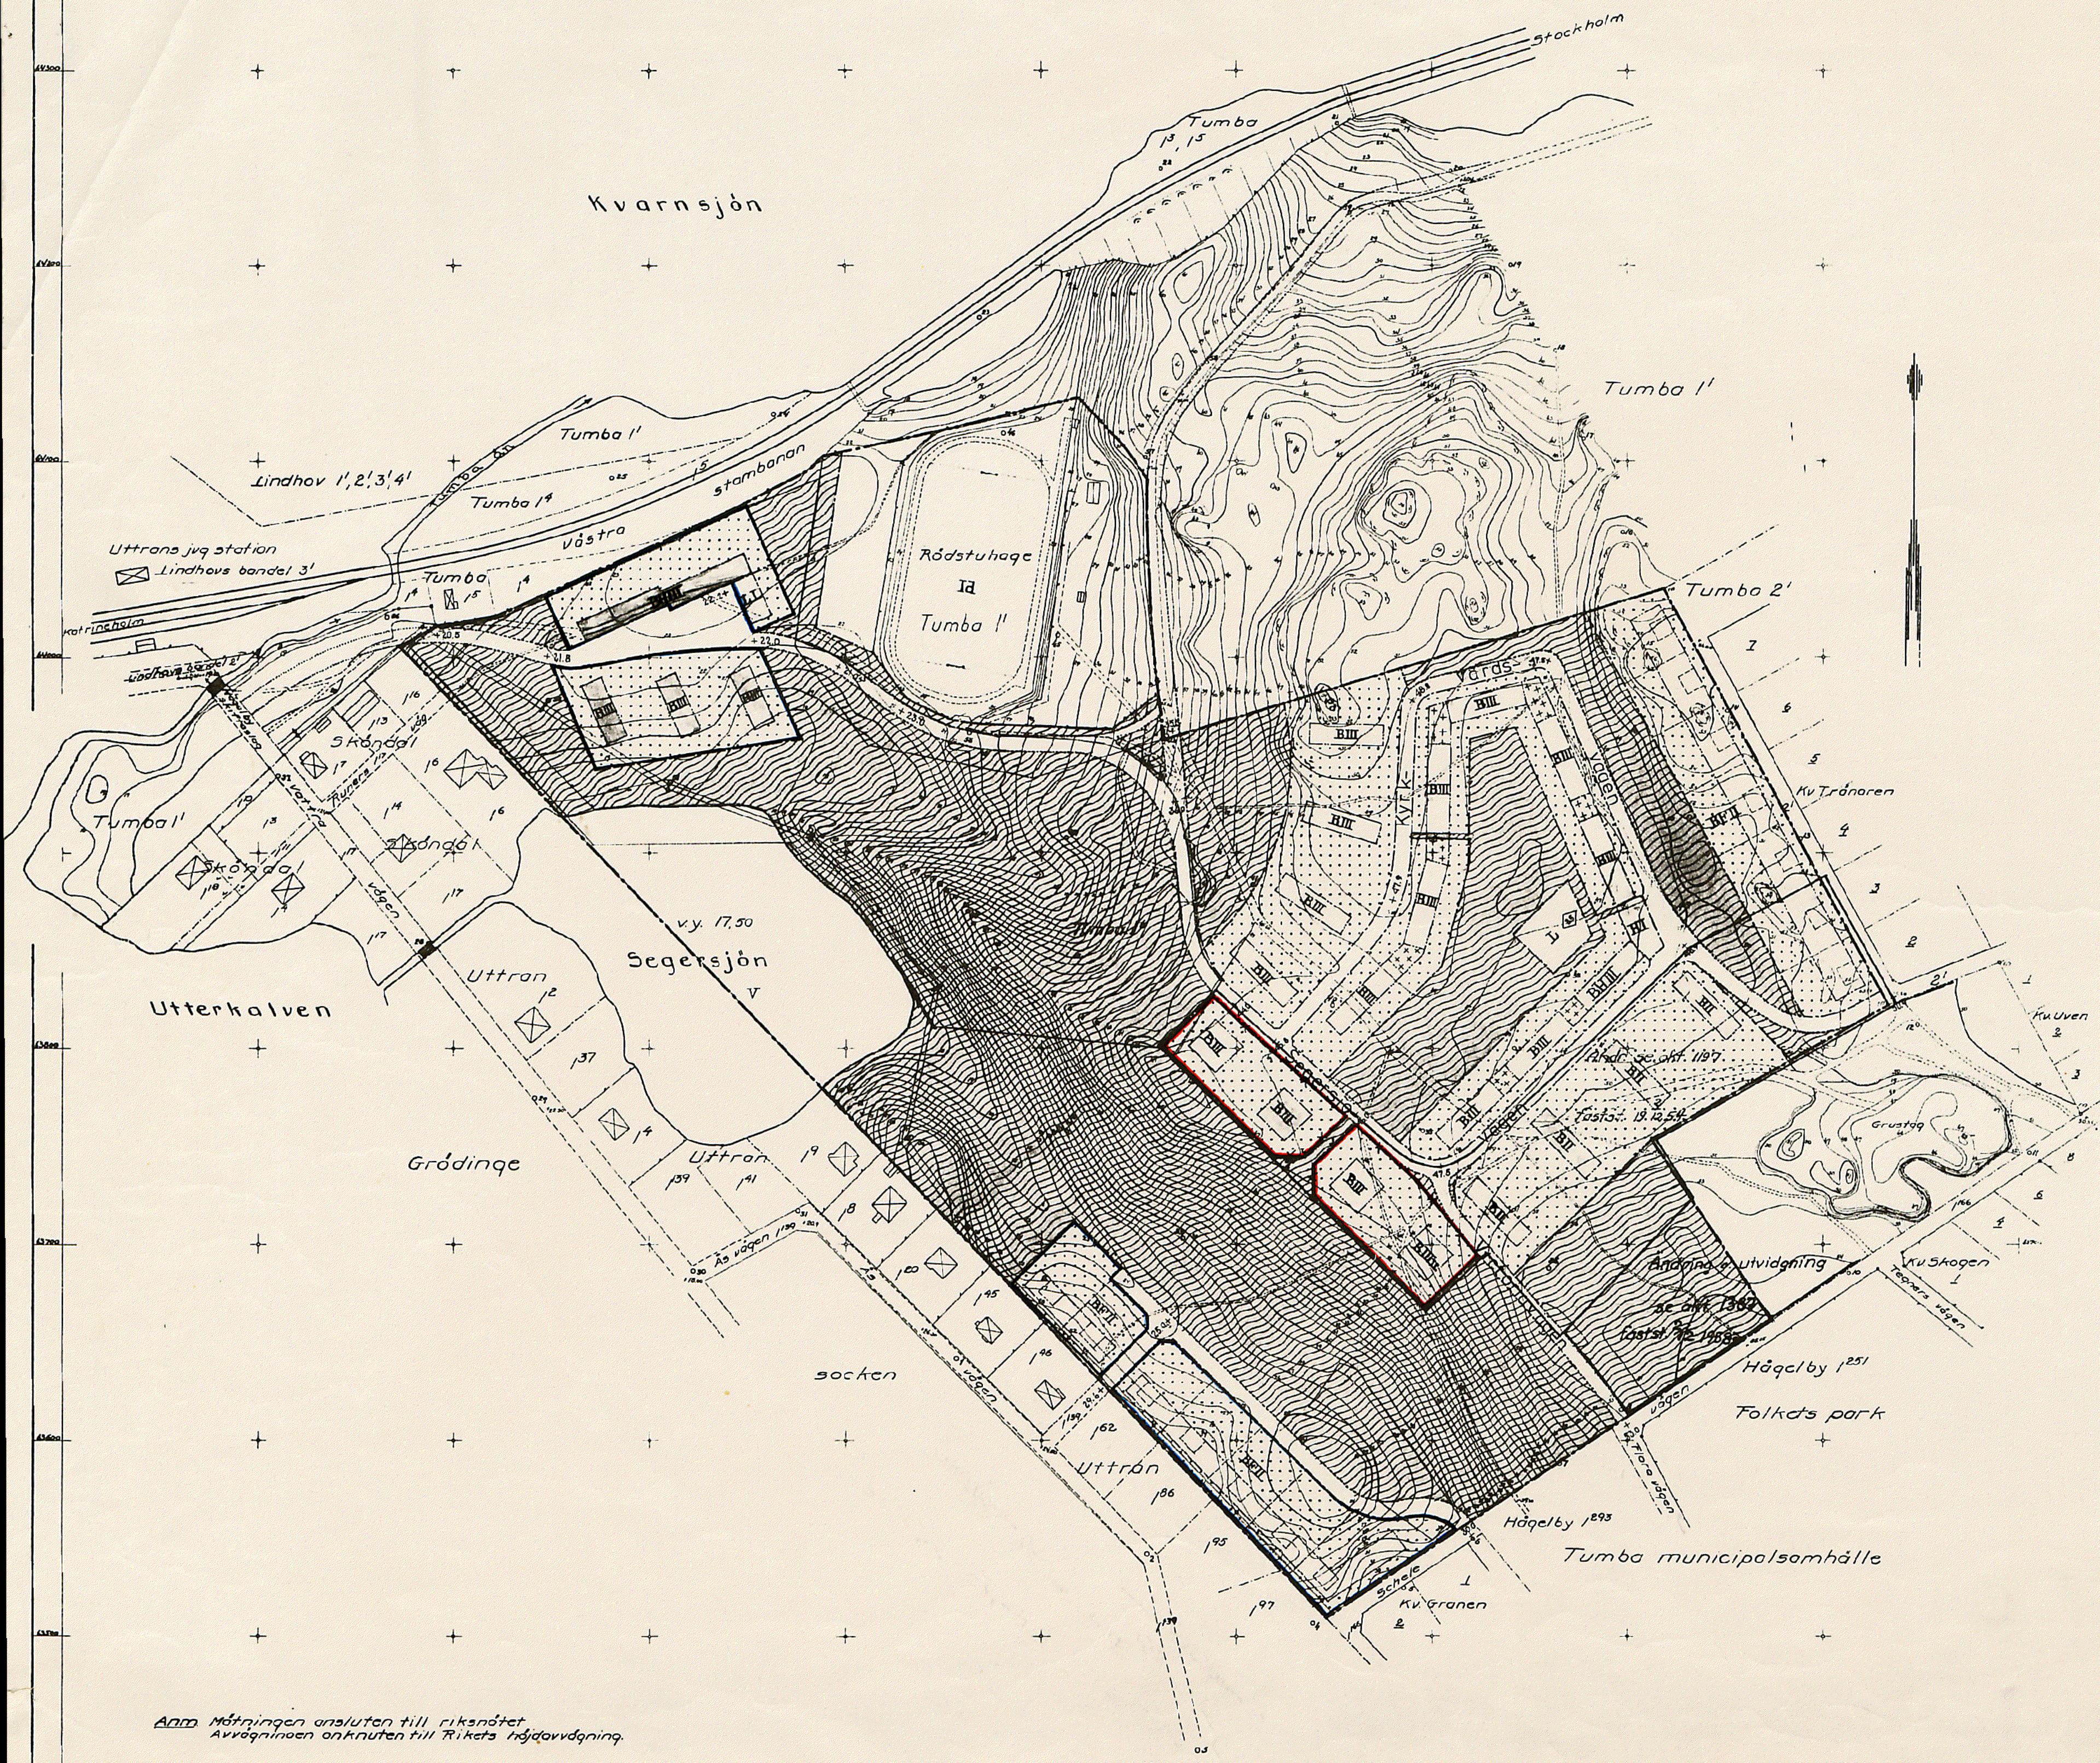

Anm. Mätningen ansluten till riksnätet
Avrögningen ansluten till Rikets höjdnät.

BOTKYRKA STADSINGENJÖRSKONTOR

EGLERS STADSPLANEBYRÅ
HARRY EGLER FRED. FÖR. BAT. ARK. T. SAR
CELSIUS 10.1. STOCKHOLM

BOTKYRKA
SEGERSJÖOMRÅDET
BYGGNADSPLAN

ritad av skala datum rit. nr.
H. Ljungström 1:1000 16 9 47 A 12

D: nr 17-6

Bestyrkes i tjänsten, Stockholm i länet
lantmätar/önör den 21/3 1962
R. L. nr 133

1962