

FÖRSLAG TILL BYGGNADSPLAN

över område av


GLUMSLÖVS BY

i Glumslövs socken, Malmöhus län;

upprättad år 1953 av

Ingenjörfirman Kjessler & Mannerstråle AB.

S. Hedda
S. Hedda

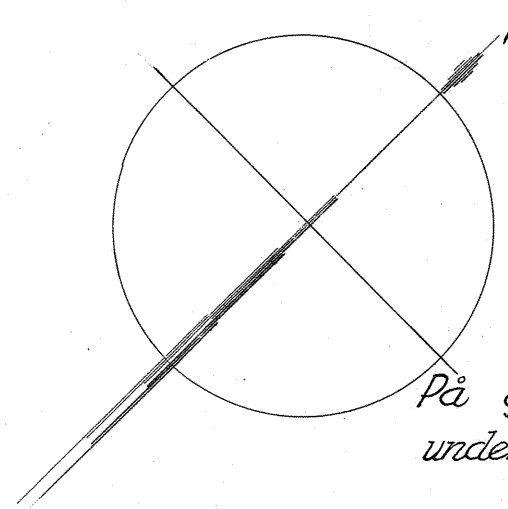


På grundval av en av distriktslantmätare Gösta Jonsson
under åren 1940-1951 upprättad grundkarta

Kompl. d. 26 november 1954

Reviderad d. 15 juli 1955

Reviderad i september 1955

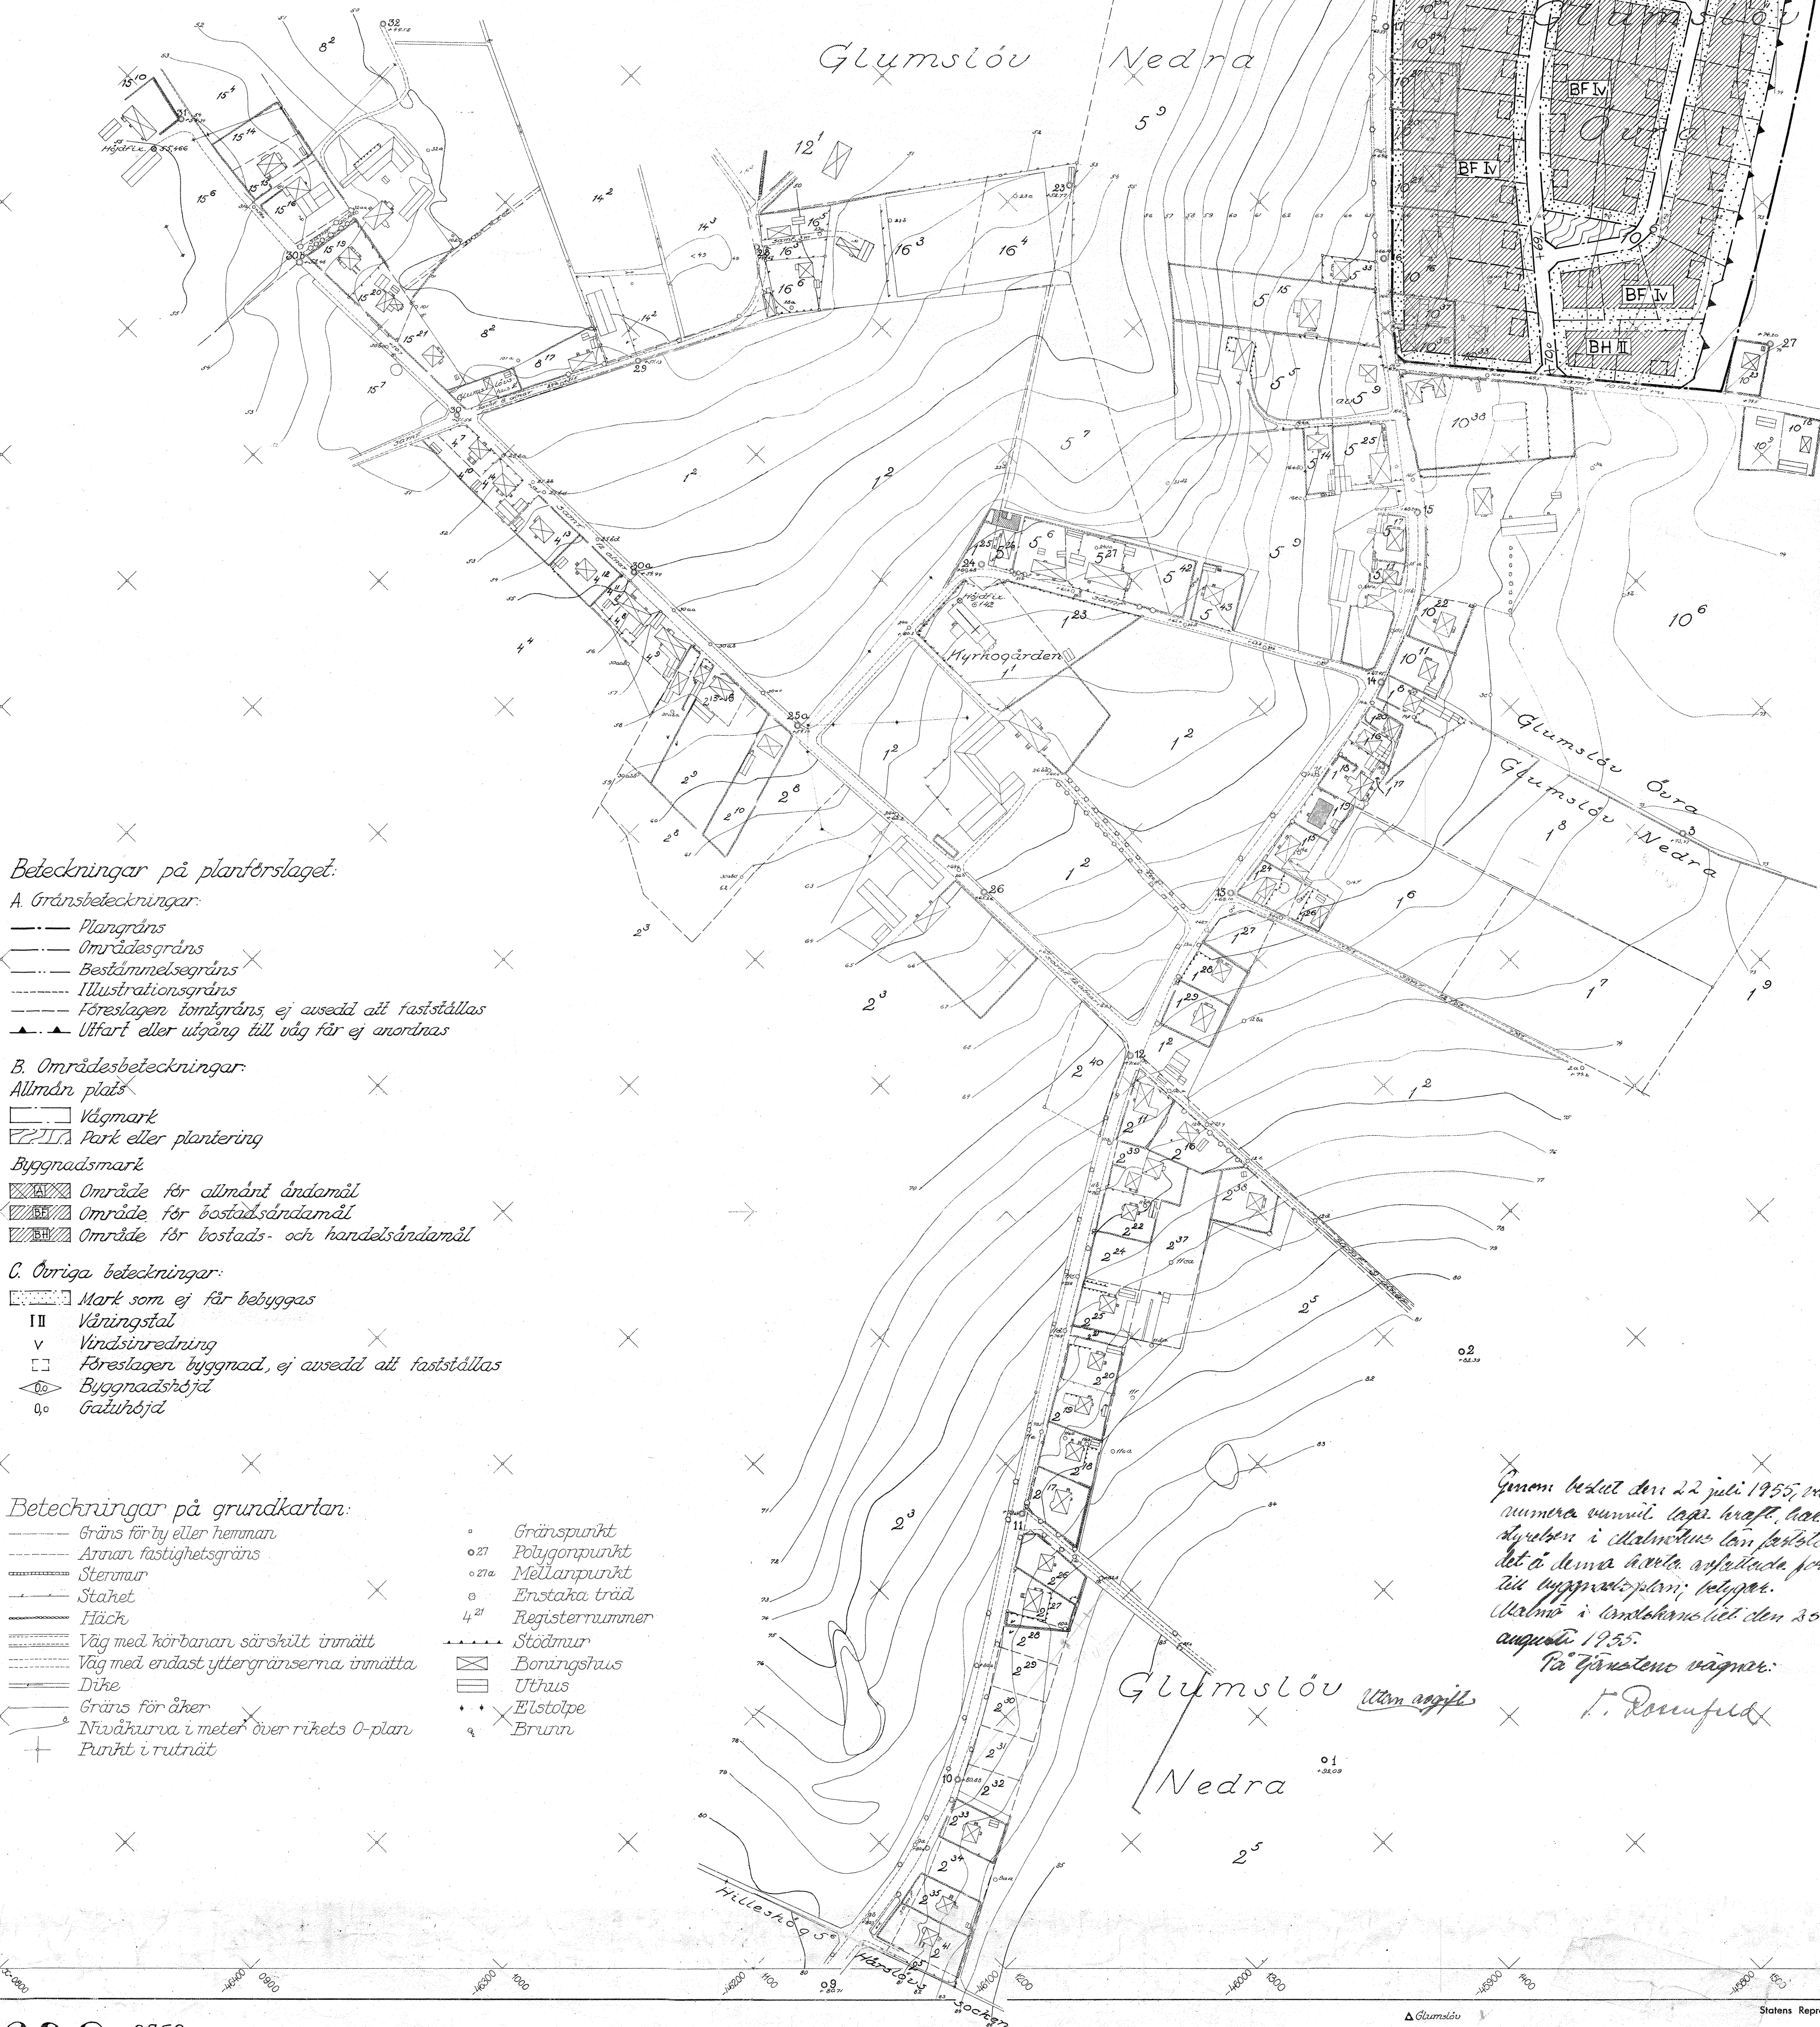

Beteckningar på planförslaget:

A. Gränsbeteckningar:

- Plangräns
- Områdesgräns
- Bestämmelsegräns
- Illustrationsgräns
- Förelagten tomgräns, ej avsedd att fastställas
- Ulfart eller utgång till väg för ej anordnas

B. Områdesbeteckningar:

- Allmän plats
- Vägmärk
- Park eller plantering
- Byggnadsmark
- Område för allmänt ändamål
- Område för bostadsändamål
- Område för bostads- och handelsändamål

C. Övriga beteckningar:

- Mark som ej får bebyggas
- Värningstal
- Vindinredning
- Förelagten byggnad, ej avsedd att fastställas
- Byggnadshöjd
- Gatuhöjd

Beteckningar på grundkartan:

- Gräns för by eller hemman
- Ännan fastighetsgräns
- Stenmur
- Staket
- Häck
- Väg med körbanan särskilt inmätt
- Väg med endast yttergränserna inmätta
- Dikey
- Gräns för åker
- Nivåkurva i meter över rikets 0-plan
- Punkt i rutnät
- Gränspunkt
- Polygonpunkt
- Mellanpunkt
- Enstaka träd
- Registreringsnummer
- Stödmur
- Boningshus
- Uthus
- Elstolpe
- Brunn

Gjuten beslut den 22 juli 1955, vilket
numera varit i kraft, har
byggheten i Malmöhus län fastställt
att de denna karta avsedda planer
samma byggnadsplaner, följande.
Beslut i Malmöhus län den 25
augusti 1955.

F. Rosenfeldt