

FÖRSLAG TILL STADSPLAN FÖR MÅNSTORPSOMRÅDET INOM HÖGANÄS STAD.


Tillhör stadsfullmäktiges i Höganäs beslut 1940.
 Carl Larsson
 ordf.

1940. 20. 11. 1940

182

N

Ö R E S U N D

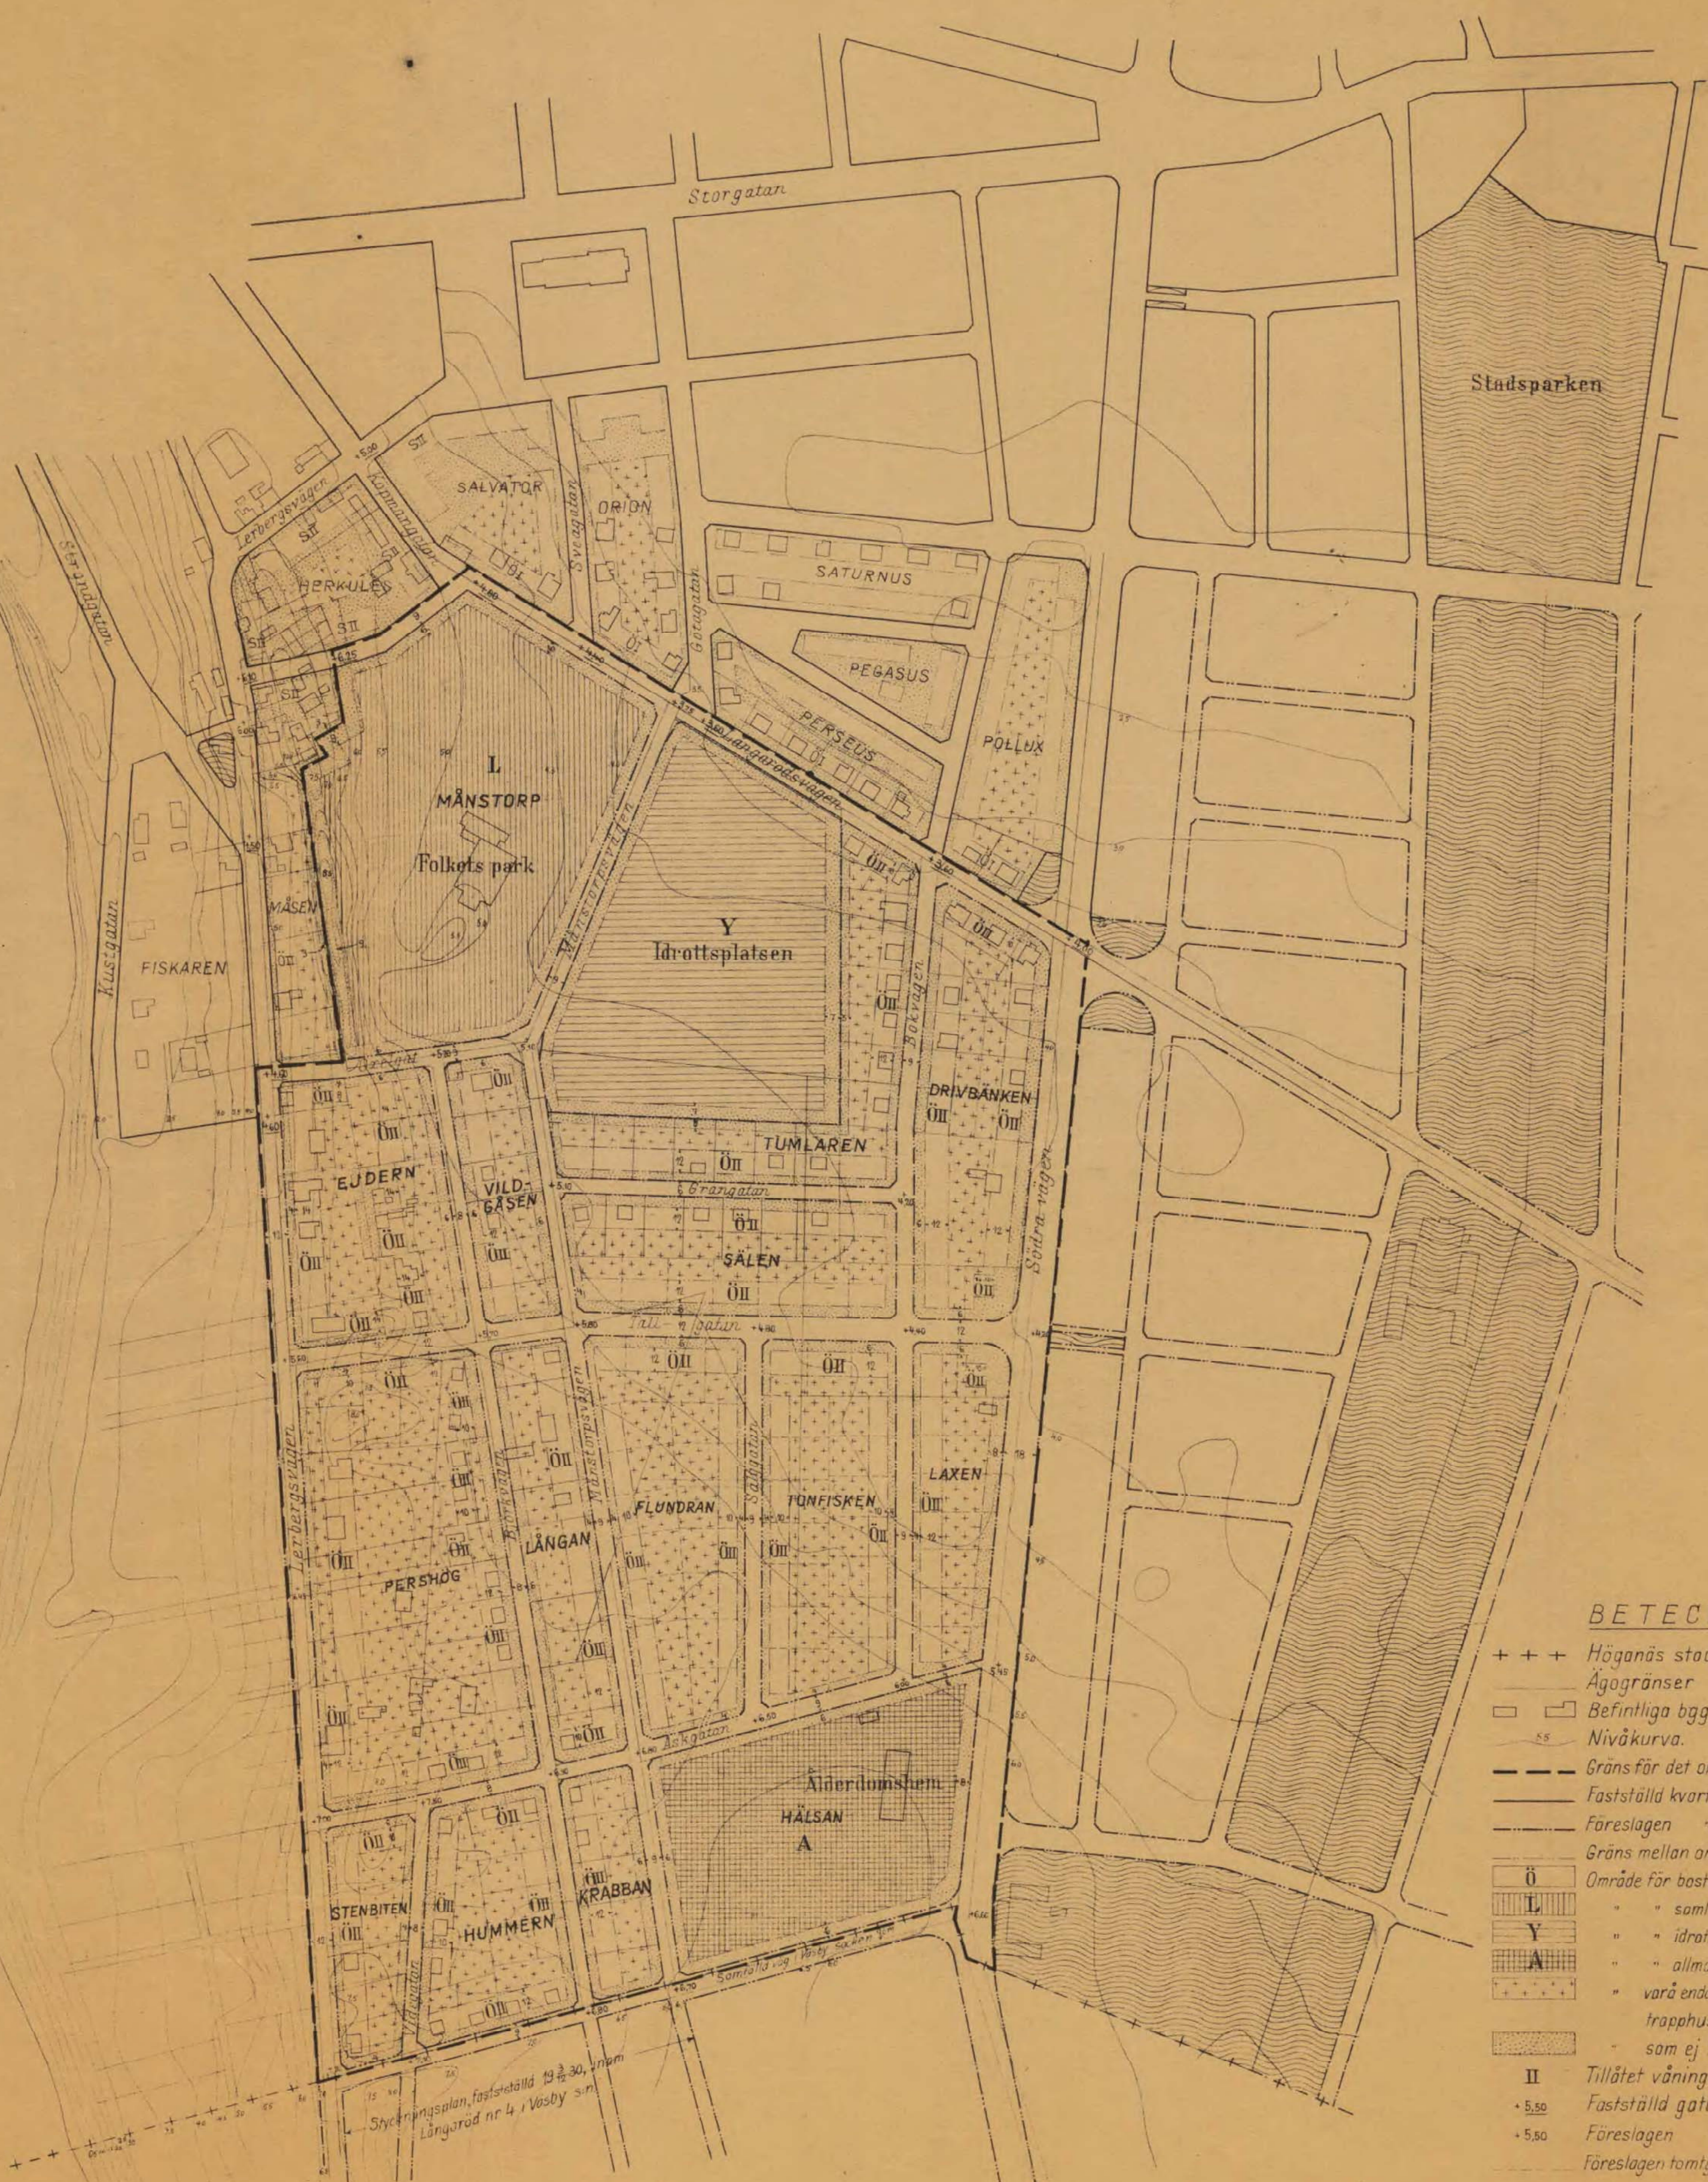

BETECKNINGAR:

- +++ Höganäs stads gräns.
- Ägogräns
- Befintliga byggnader.
- Nivåkurva.
- Gräns för det område förslaget avser
- Fastställd kvarters- och gatugräns
- Föreslagen " " "
- Gräns mellan områden med olika bestämmelser.
- Ö Område för bostadsändamål, öppet byggnadssätt.
- L " " samlingslokaler.
- Y " " idrottsändamål.
- A " " allmänt ändamål.
- varå endast för uppföras uthus, garage, trapphus och verandar.
- som ej för bebyggas.
- II Tillåtet våningsantal.
- + 5,50 Fastställd gatuhöjd.
- + 5,50 Föreslagen " "
- Föreslagen tomtragräns, ej avsedd att fastställas.

SKALA 1:2000

Hälsingborg den 19 mars 1940.

Ludvig Rygg
 Mätningssman.

24 januari 41
 27 mars 41

182