


PLANKARTA

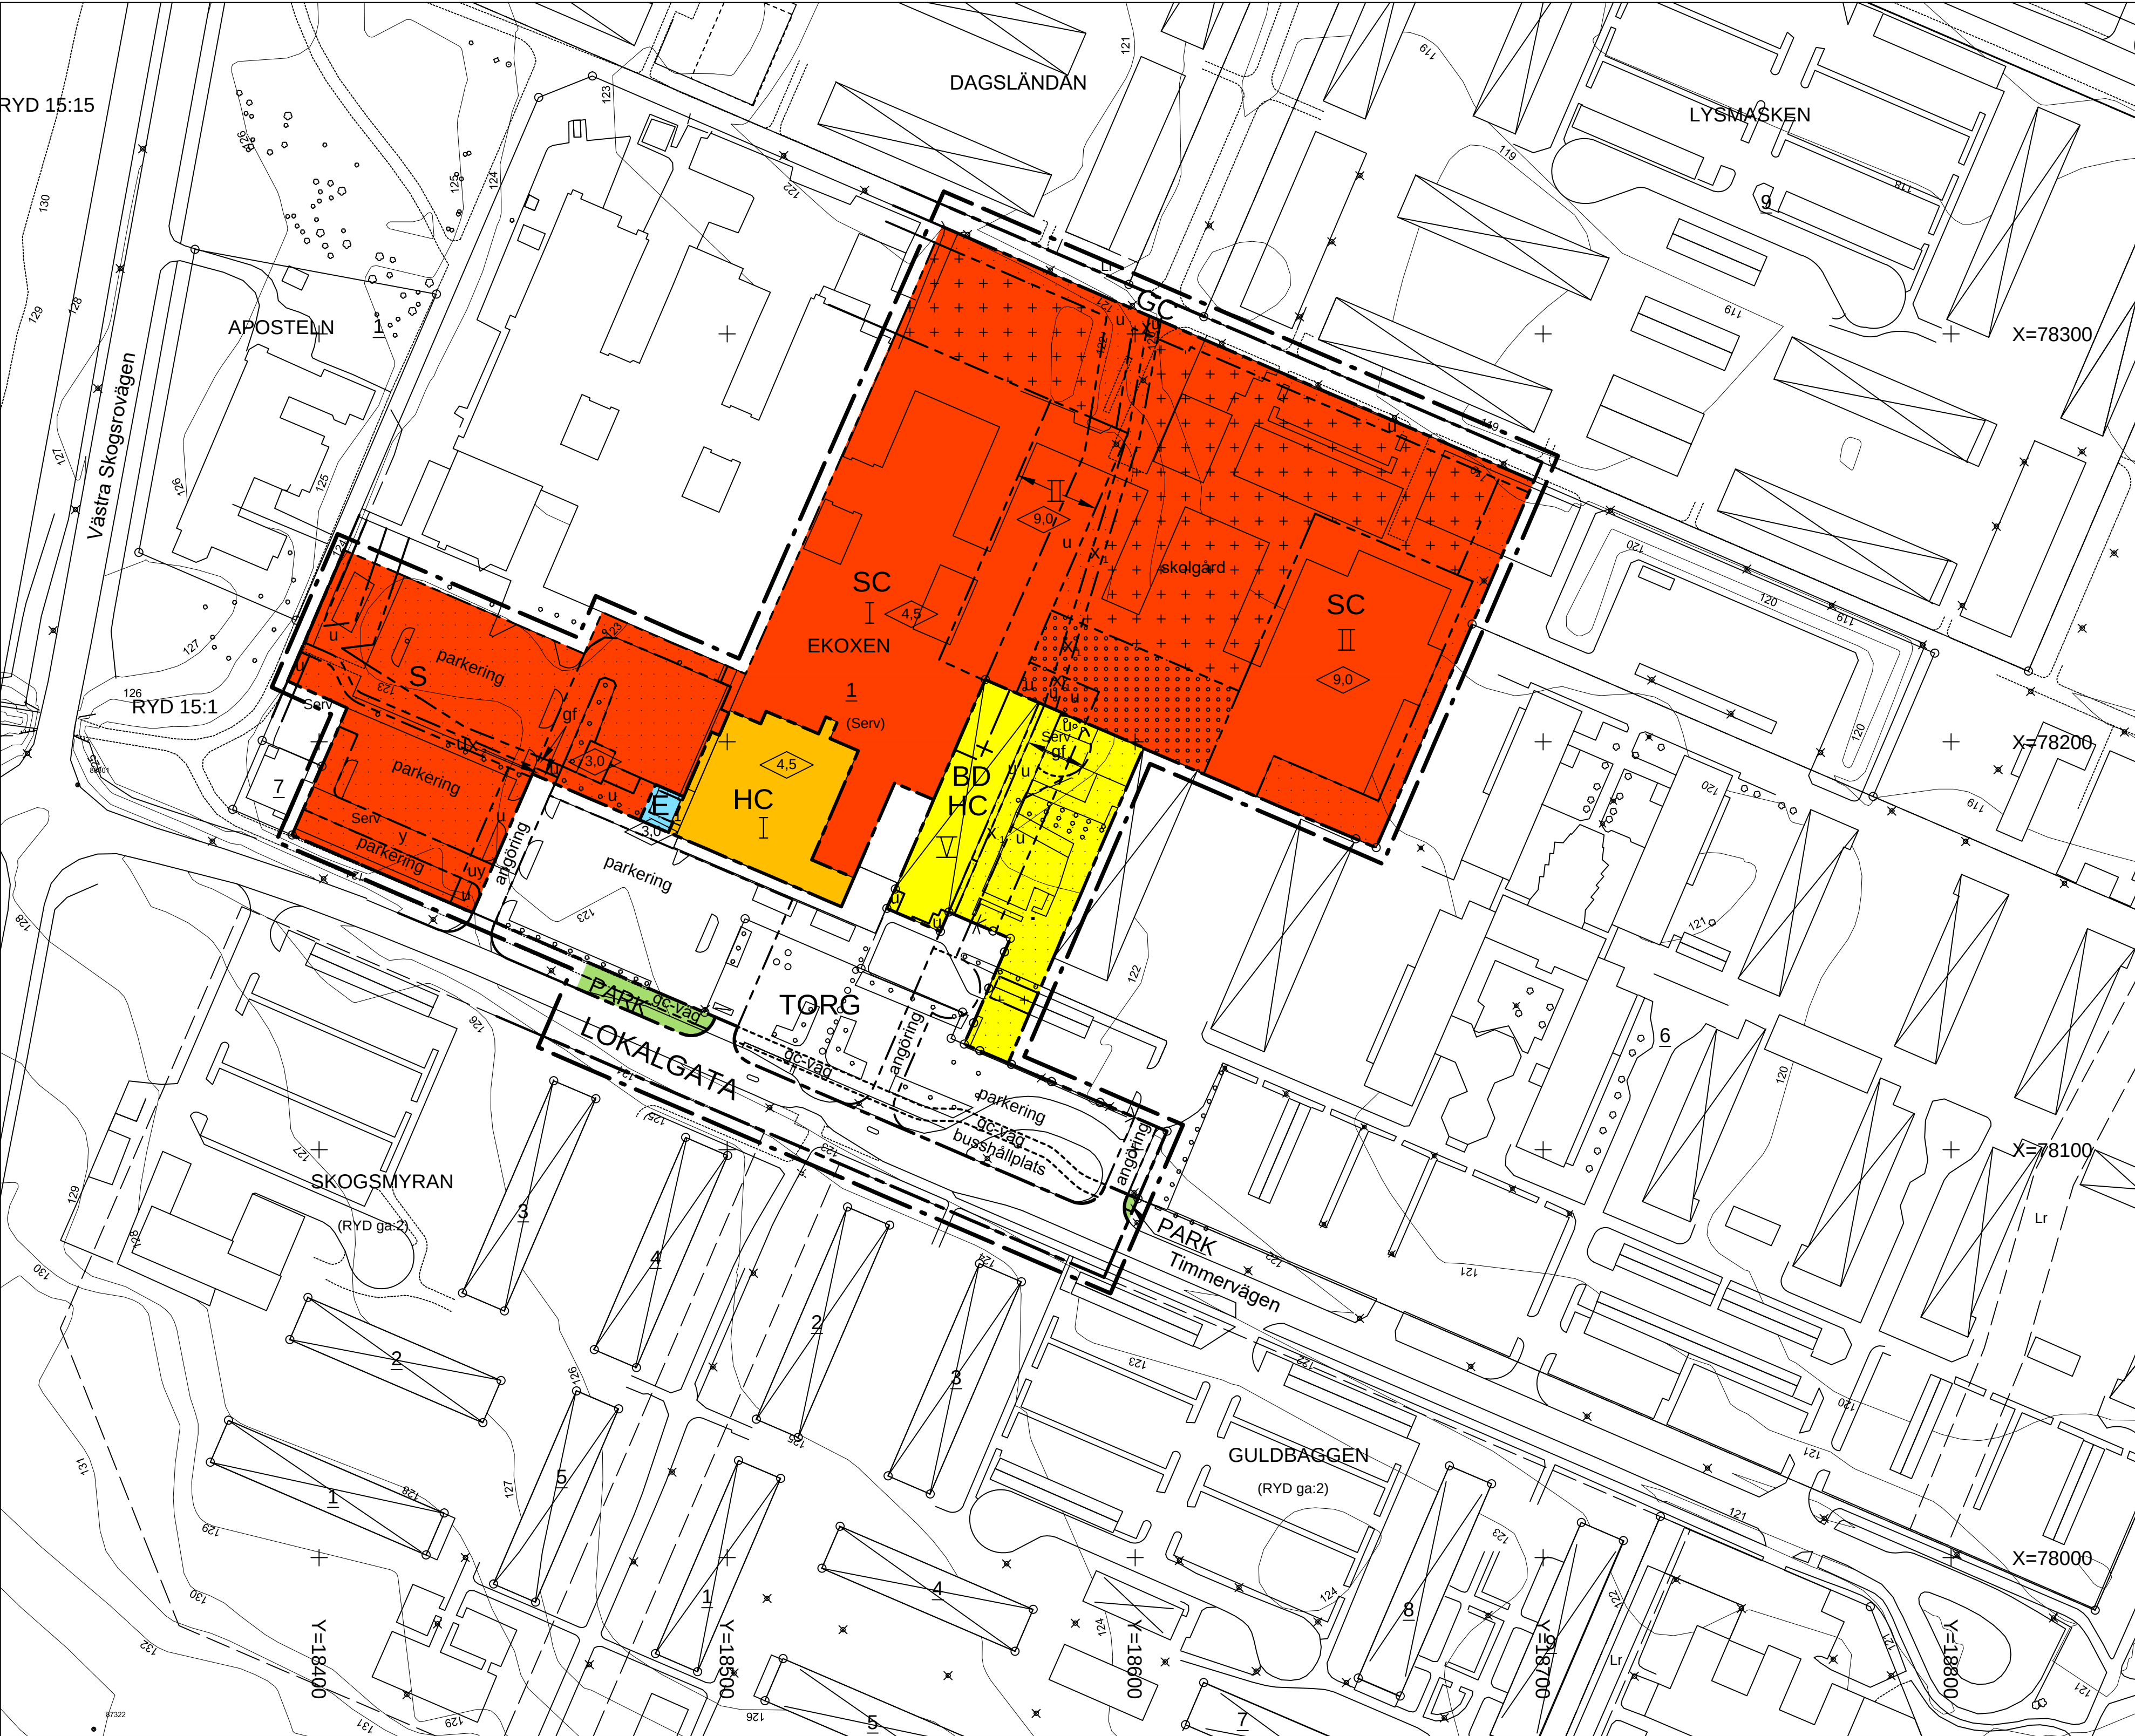

PLANBESTÄMMELSER

Följande gäller inom områden med nedanstående beteckningar. Endast angiven användning och utformning är tillåten. Bestämmelser utan beteckning gäller inom hela planområdet.

GRÄNSER

- Linje ritad 3 meter utanför planområdets gräns
- Användningsgräns
- Gällande användningsgräns
- Egenskapsgräns
- Gällande eigenskapsgräns
- Administrativ gräns

ANVÄNDNING AV MARK

Allmän platsmark

- LOKALGATA Lokaltrafik
- TORG Torg
- GC Gång- och cykelväg
- PARK Anlagd park

Kvartersmark

- BDHC Bostäder, vård, handel och centrumlokaler
- HC Handel och centrumlokaler
- S Skola
- SC Skola och centrumlokaler
- E Transformatorstation

UTFORMNING AV ALLMÄNNA PLATSER

- gc-väg Gång- och cykelväg
- parkerings Parkering skall finnas
- angöring Angöring
- busshållsplats Busshållsplats skall finnas

BEGRÄNSNING AV MARKENS BEBYGGANDE

- Marken får inte bebyggas
- Marken får endast bebyggas med lek- och fritidsutrustning
- Marken får byggas under med körbart bjälklag
- gf Marken skall vara tillgänglig för gemensam förbindelseled
- u Marken skall vara tillgänglig för allmänna underjordiska ledningar
- x₁ Marken skall vara tillgänglig för allmän gång- och cykeltrafik
- x₂ Marken skall vara tillgänglig för allmän gångtrafik
- y Marken skall vara tillgänglig för utfart från angränsande fastighet

MARKENS ANORDNANDE

- parkerings Parkeringsplats skall finnas
- Körbar utfart får inte anordnas
- skolgård Skolgård skall finnas

UTFORMNING, UTFÖRANDE

- Högsta byggnadshöjd i meter
- Högsta antal våningar

ILLUSTRATION

- Illustrationslinje

ADMINISTRATIVA BESTÄMMELSER


Genomförandetiden är 5 år från den dag planen vinner laga kraft

UPPLYSNINGAR

Detaljplanen är upprättad enligt plan- och bygglagen (PBL)
Grundkartan är upprättad av lantmäteriavdelningen på Plan, Bygg o Lantmäterikontoret
Fastighetsregisterkarta: Skövde
Höjdsystem: RH 00
Koordinatsystem: 5 gon V

GRUNDKARTANS BETECKNINGAR

- Fastighetsgräns
- Servitutgräns, ledningsrätt
- EKOXEN, 1 Fastighetsbeteckning
- RYD 15:1 Fastighetsbeteckning
- RYD ga:2 Anläggningssamfällighet
- Byggnader, fasadlinjer redovisade
- Gata
- Träd
- Nivåkurvor
- Belysningsstolpe
- Rutnätspunkt, mät punkt

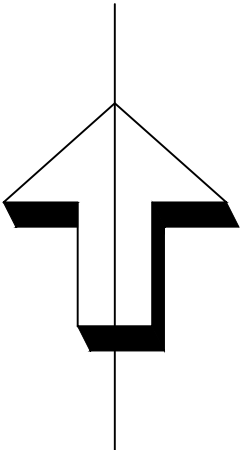

SKÖVDE KOMMUN

SKÖVDE KOMMUN

Plan, Bygg o Lantmäterikontoret

Beskrivning

Genomförandebeskrivning

Samrådsredogörelse

Illustrationskarta

Fastighetsförteckning

Uställningsutlåtande

Detaljplan för

SÖDRA RYDS CENTRUM, del av

Skövde stad, Skövde kommun, Västra Götalands län.

Upprättad av Plan, Bygg o Lantmäterikontoret 2004-12-02

Beslutsdatum

Sign

Bn godkännande

2004-09-27 BN § 161

Antagande

2004-12-02 BN § 219

Lagakraftvinnande

2004-12-27

PLAN 2004/09

Claes Waxberg

Planchef

Inger Holm

Fysisk planerare

Skala 1:1000

0 10 20 30 40 50 100 150