

X=13660


X=13620

X=13580

X=13540

X=13500

X=13460

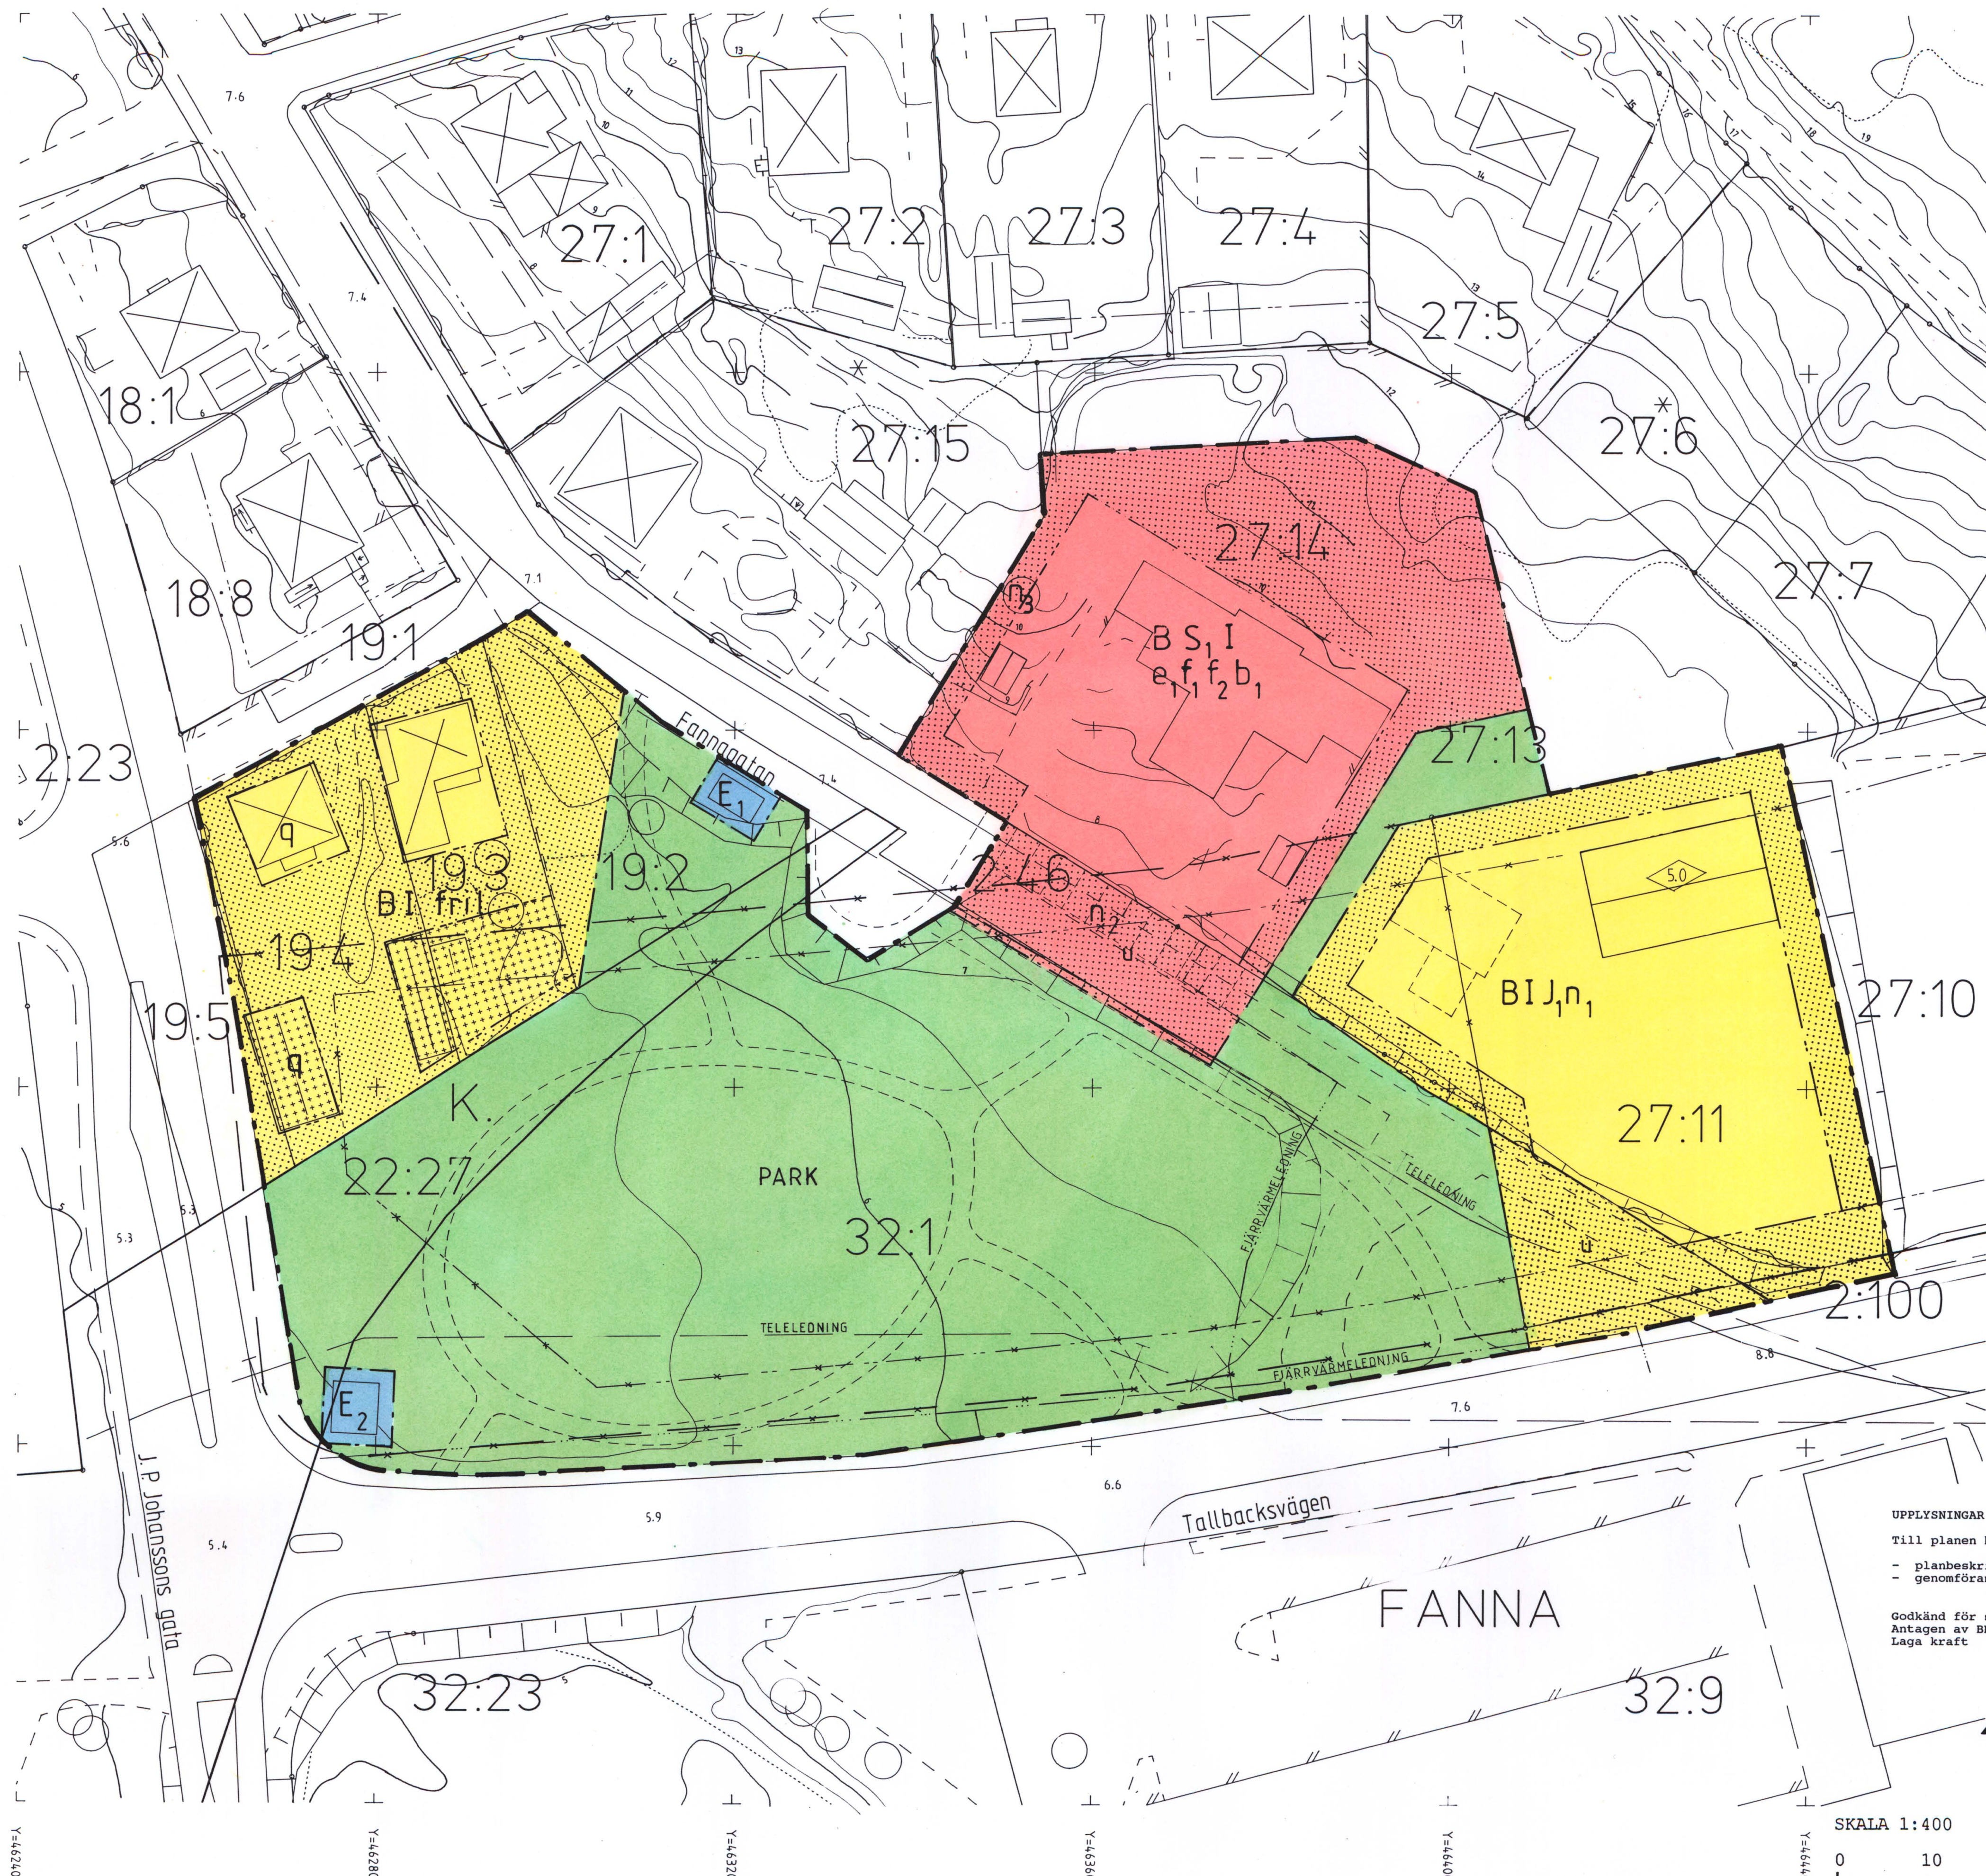

GRUNDKARTA
omkring kv. ÅSSJAN inom stadsdelen Fanna
i Enköping
Upprättad från digital primärkarta 1995-02-13

Stig Roslund
Mättningsingenjör

Gun Yrefors
Karttekniker

Rev. 1996.03.19

BETECKNINGAR

—	traktgräns
—	fastighetsgräns
—	användningsgräns
—	egenskapsgräns
—	staket resp. häck
—	stödmur
—	slänt
—	ägodelsgräns
—	telekabel i mark
—	lövträd
—	bostads resp. uthus karterade efter takkontur
—	husliv
—	trakttnamn
—	registernummer
—	avvägd höjd i vägbana
—	rutnätspunkt
—	höjdukurvor

Mätclass III Skala 1:400
Koordinatsystem i plan: Enköpings lokala
Koordinatsystem i höjd: Rikets system 1900

PLANBESTÄMMELSER

Följande gäller inom områden med nedanstående beteckningar. Där beteckning saknas gäller bestämmelsen inom hela planområdet. Endast angiven användning och utformning är tillåten.

GRÄNSBETECKNINGAR

—	Gräns för planområdet
—	Användningsgräns
—	Egenskapsgräns
—	Utgående gränser
—	Illustrationslinje

ANVÄNDNING AV MARK

Allmänna platser

PARK Anlagd park

Kvartersmark

B	Bostäder
B _J	Bostad med verksamhet knuten till bostaden
B _S	Daghem/Bostäder (parhus)
E ₁	Telekoncentratorbyggnad
E ₂	Pumpstation

UTNYTTJANDEGRAD

e₁ Exploateringsgraden avseende bostäder maximeras till högst en fjärdedel av fastighetens area

BEGRÄNSNING AV MARKENS BEBYGGELSE

—	Marken får inte bebyggas
—	Marken får endast bebyggas med uthus och garage
u	Marken skall vara tillgänglig för underjordiska ledningar

MARKENS ANORDNANDE

n ₁	Fastigheten får bestå av endast en enhet
n ₂	Parkering
n ₃	Träd som skall bevaras

UTFORMNING

0,0	Högsta byggnadshöjd i meter
I	Högsta antal våningar
fril	Endast friliggande hus

UTFORMNING

f ₁	Huset skall ha tegeltäckt sadeltak
f ₂	Fasaderna skall vara panelade eller putsade, helst i ljus kulör

BYGGNADSTEKNIK

b ₁	Dagvatten skall infiltreras
----------------	-----------------------------

VÄRDEFULLA BYGGNADER

q Värdefull miljö. Ändring av en byggnad får inte förvanska dess ursprungliga karaktär eller anpassning till omgivningen. Byggnad får inte rivas.

AMINISTRATIVA BESTÄMMELSER

Genomförandetiden är 5 år från den dag planen vinner laga kraft

ANTAGANDEHANDLING

Detaljplan för

Fanna 27:11 m fl samt för

J P JOHANSSONS PARK

inom stadsdelen FANNA

Upprättad på stadsbyggnadskontoret i Enköping den 8 mars 1996

Åke Nordström
Stadsbyggnadschef

Solveig Wassler
Plantezniker

Kopiera lites med originalen betyg.
Stockholm den 1996-10-28
LANTMÄTERIET/KartCentrum
Karin Kacki

P96/46

SKALA 1:400

