

FÖRSLAG TILL BYGGNADSPLAN FÖR DEL AV FASTIGHETEN ALSVIK 362 I BLIDÖ KOMMUN, STOCKHOLMS LÄN

STOCKHOLM I JUNI 1967 REV. I SEPT. 1967 OCH JUNI 1969
KOMMUNERNAS KONSULTBYRÅ - LBF

Sonja Eliasson
SONJA ELIASSON
ARKITEKT SAR

Tillhör kommunfullmäktiges
beslut av den 24/10-67 Betygar:

Ulf Stenlund

Tillhör kommunfullmäktiges
beslut av den 2/10-67 Betygar:

Ulf Stenlund

Ar 19. 11 dec.
fastställdes denna byggnadsplan
på samtliga fastigheter i Alsvik
Länstyrelsen i Stockholms län som ovan.
På tjänstens vägnar
Carl-Bo Eriksson

GRUNDKARTA:

- FASTIGHETSGRÄNS
- ☒ HUVUDBYGGNAD RESP. UTHUS
- - - VÄG
- STAKET
- DIKE
- ÅKERKANT
- ELEKTRISK HÖGSPÄNNINGSLEDNING
- NIVÅKURVOR
- VEGETATIONSINJE
- ⊕ RUTNÄTSPUNKT
- POLYGONPUNKT

BYGGNADSPANEKARTA

A. GRÄNSBETECKNINGAR


- BYGGNADSPANEGRÄNS
- - - VÄG- BYGGNADSMARKS- OCH ANNAN OMRÄDESGRÄNS
- - - BESTÄMMELSEGRÄNS
- - - GRÄNSLINJER EJ AVSEDA ATT FASTSTÄLLAS

B. OMRÄDESBETECKNINGAR

- ALLMÄN PLATS
- VÄGMARK
- PARK
- BYGGNADSMARK
- BF OMRÄDE FÖR BOSTADSÄNDAMÅL, FRISTÄENDE HUS
- Th OMRÄDE FÖR SMÅBÅTSHAMN
- V VATTENOMRÅDE
- Vb — SOM FÅR ÖVERBYGGAS

C. ÖVRIGA BETECKNINGAR

- MARK SOM IKKE FÅR BEBYGGAS
- I ANTAL VÅNINGAR
- a ANTAL TOMTPLATSER

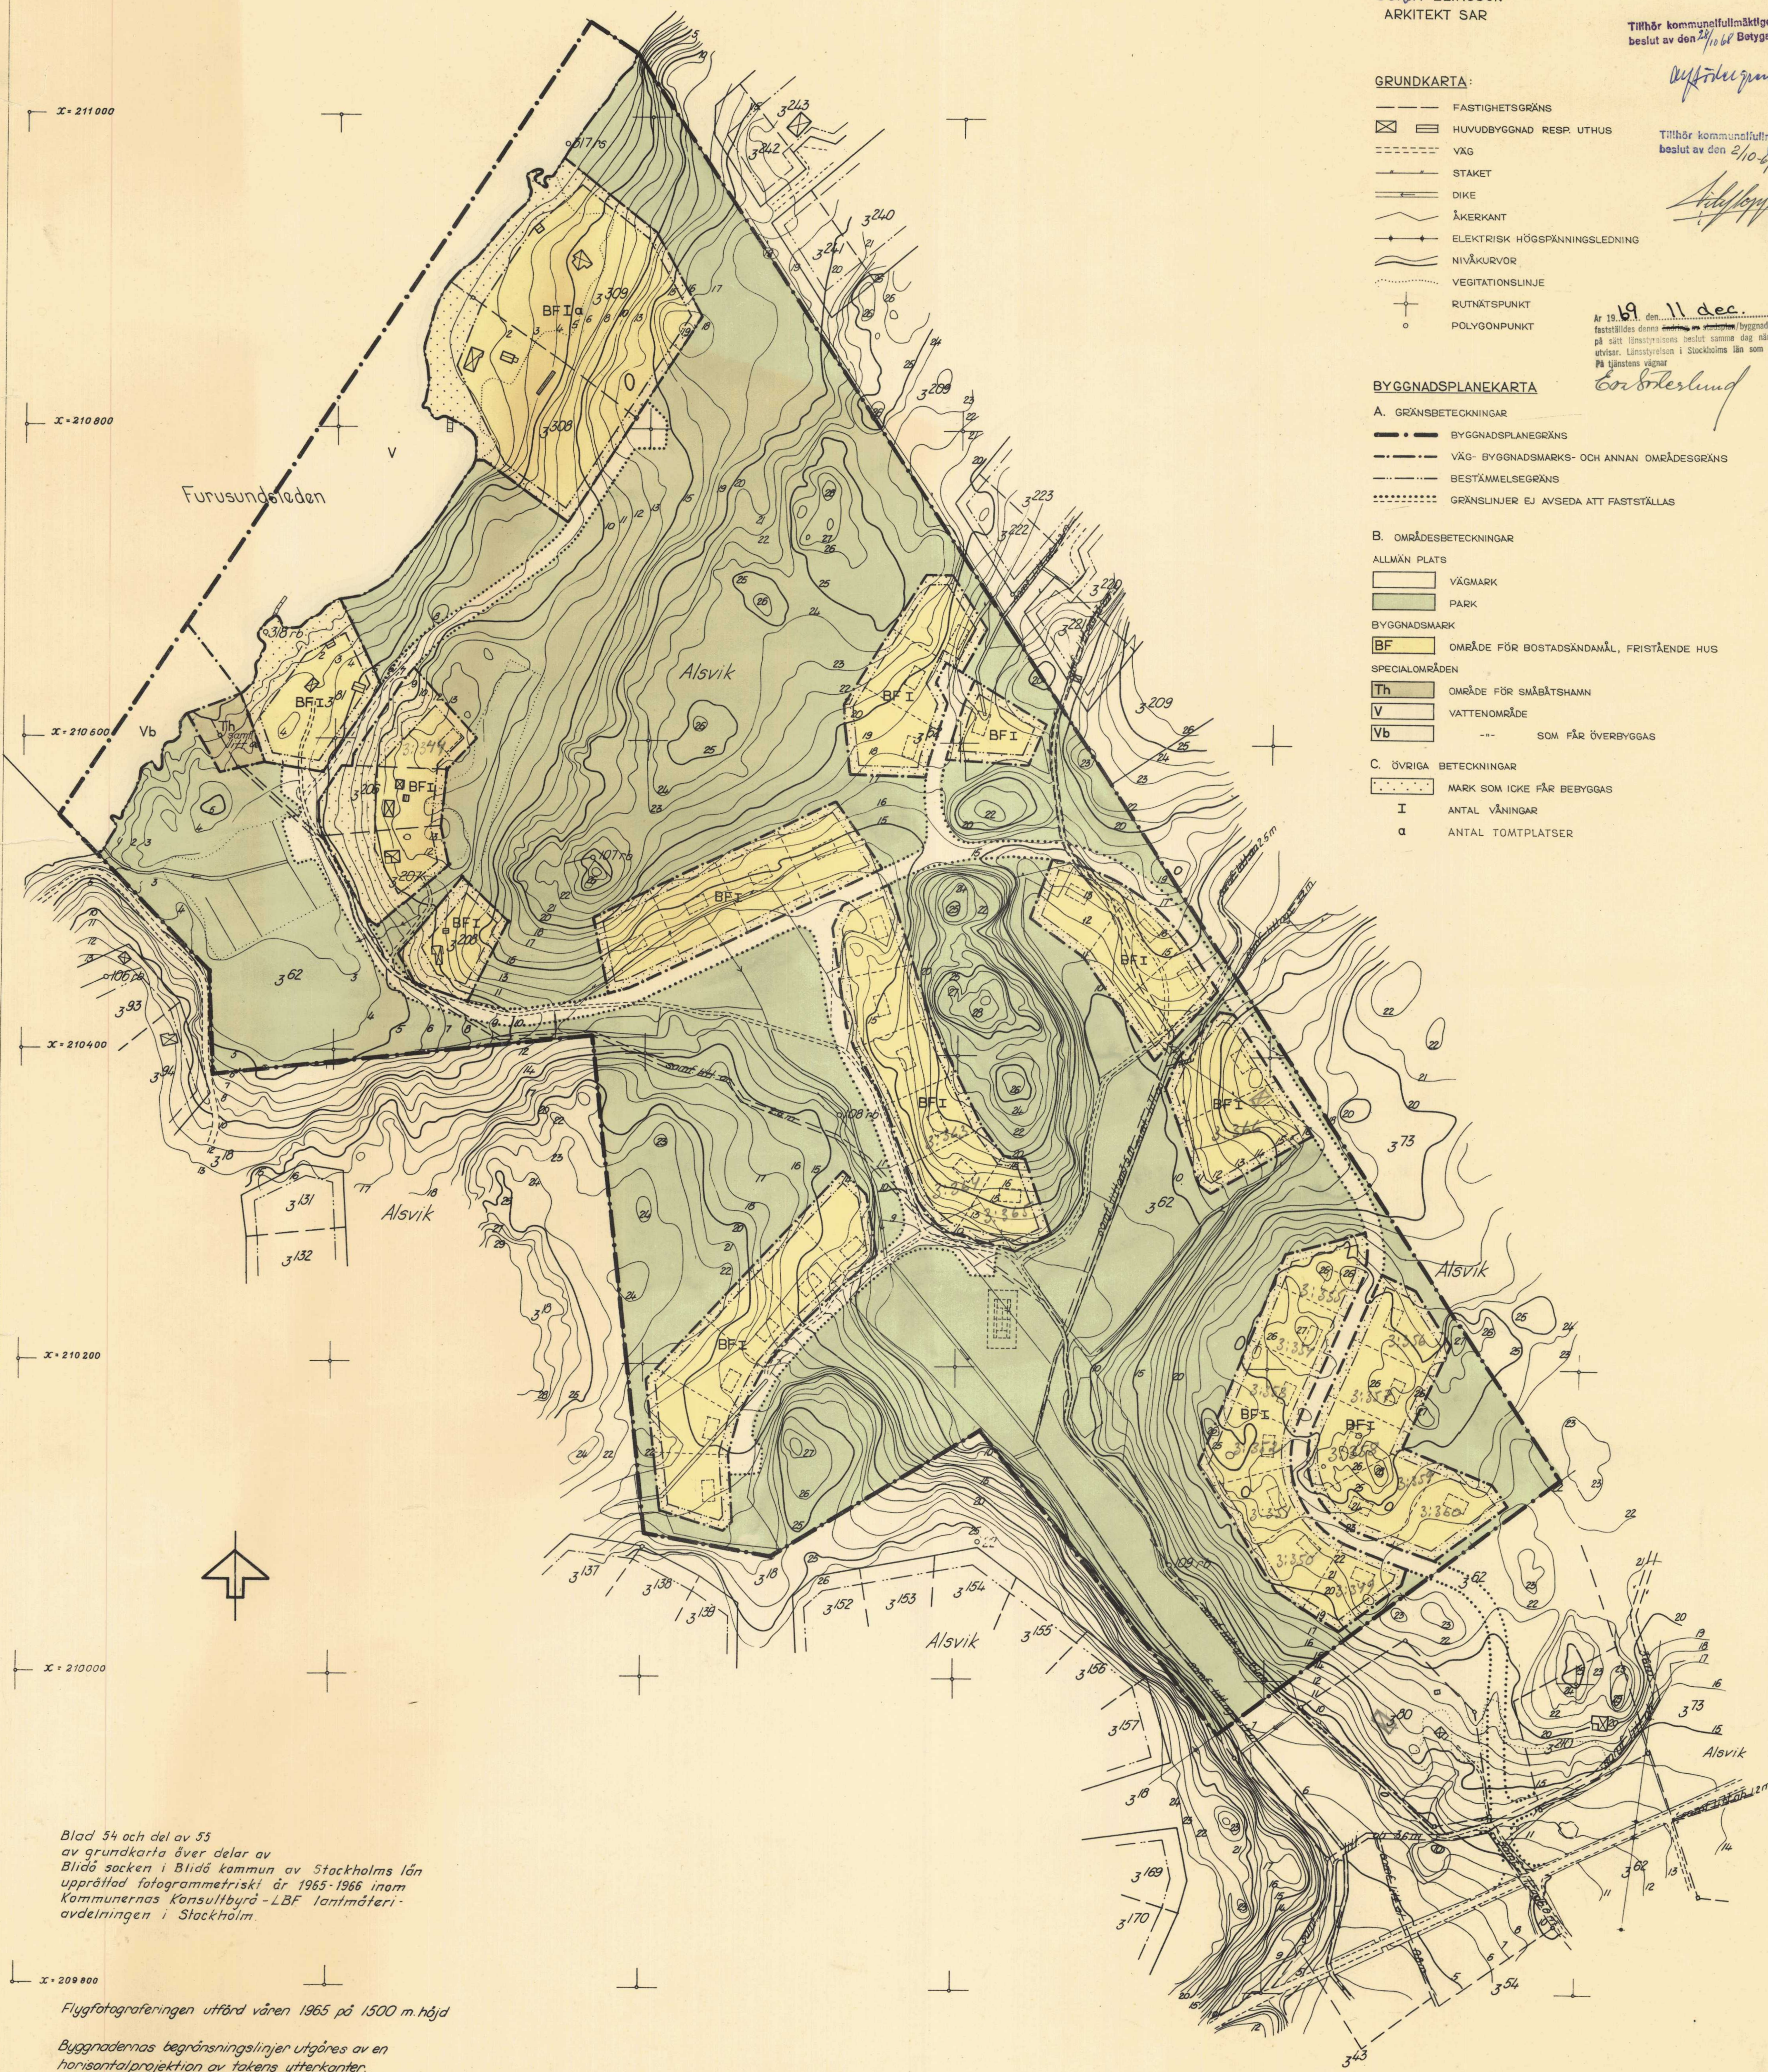

Blad 54 och del av 53
av grundkarta över delar av
Blidö socken i Blidö kommun av Stockholms län
upprättad fotogrammetriskt år 1965-1966 inom
Kommunernas Konsultbyrå-LBF lantmäteri-
avdelningen i Stockholm

Flygfotograferingen utförd våren 1965 på 1500 m höjd

Byggnadernas begränsningslinjer utgöres av en
horisontalprojektion av takens ytterkanter.

Skala 1:2000
Koordinatsystem i plan: 64/24 0° 1938
i höjd: rikets
Fastighetsredovisning den 4 maj 1966

24-34