11.109-2139-87

UNR 198409

742 a ENS 1(2)

STADSARKITEKTKONTORET
HALMSTAD
PLAN NR 742/8:1

1:2

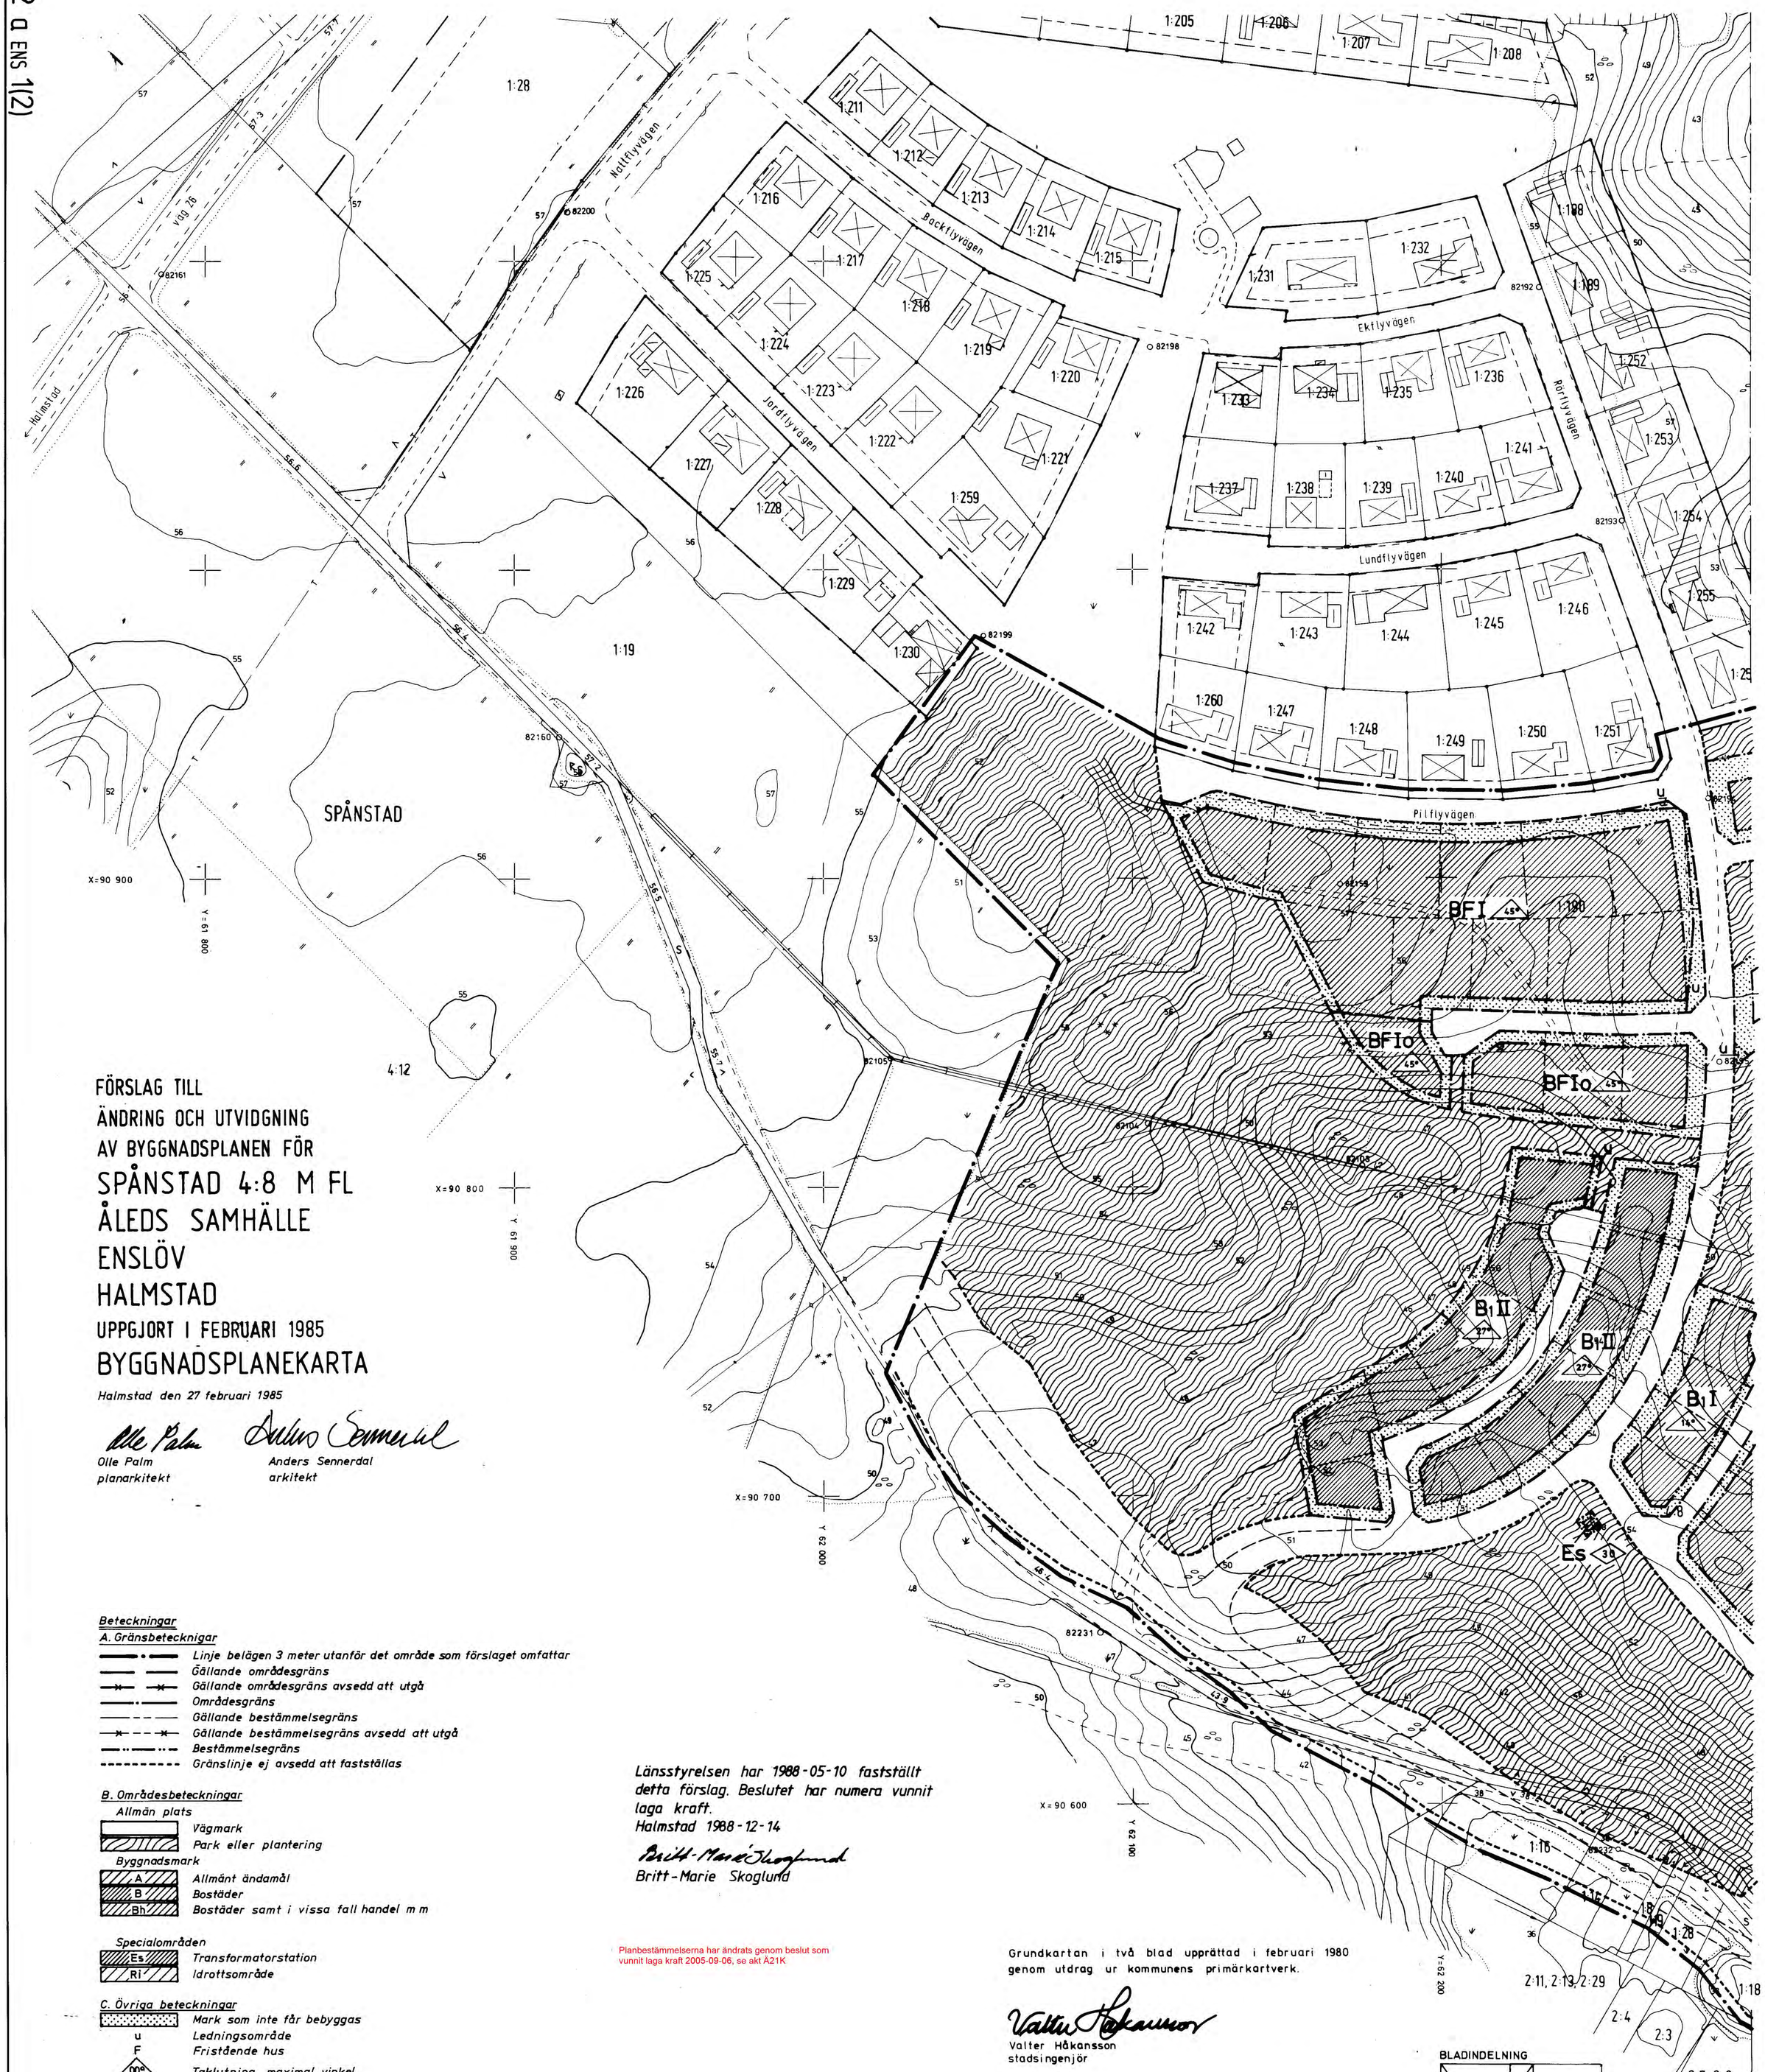

FÖRSLAG TILL
ÄNDRING OCH UTVIDGNING
AV BYGGNADSPLANEN FÖR
SPÅNSTAD 4:8 M FL
ÅLEDS SAMHÄLLE
ENSLÖV
HALMSTAD

UPPGJORT I FEBRUARI 1985

BYGGNADSPLANEKARTA

Halmstad den 27 februari 1985

Olle Palm
planarkitekt

Anders Sennerdal
arkitekt

Länsstyrelsen har 1988-05-10 fastställt detta förslag. Beslutet har numera vunnit laga kraft.
Halmstad 1988-12-14

Britt-Marie Skoglund

Britt-Marie Skoglund

Beteckningar

A. Gränsbeteckningar

- *Linje belägen 3 meter utanför det område som förslaget omfattar*
- *Gällande områdesgräns*
- *Gällande områdesgräns avsedd att utgå*
- *Områdesgräns*
- *Gällande bestämmelsegräns*
- *Gällande bestämmelsegräns avsedd att utgå*
- *Bestämmelsegräns*
- *Gränslinje ej avsedd att fastställas*

B. Områdesbeteckningar

Allmän plats

- *Vägmark*
- *Park eller plantering*

Byggnadsmark

- A — *Allmänt ändamål*
- B — *Bostäder*
- Bh — *Bostäder samt i vissa fall handel m m*

Specialområden

- Es — *Transformatorstation*
- Ri — *Idrottsområde*

C. Övriga beteckningar

- *Mark som inte får bebyggas*
- u — *Ledningsområde*
- F — *Fristående hus*
- 00° — *Taklutning, maximal vinkel*
- 0,0 — *Byggnadshöjd*
- I II — *Antal våningar*
- *Utfartsförbud. Tvärstreck med pil markerar förbudets slut*
- a — *Område där enligt planbeskrivningen fordras särskild uppmärksamhet med hänsyn till vägtrafikbuller*
- o — *Källarlösa hus*
- *Illustrationslinje*

Planbestämmelserna har ändrats genom beslut som vunnit laga kraft 2005-09-06, se akt Å21K

Tillhör Kommunfullmäktiges i Halmstad protokoll den 25 juni 1987 § 178; betygar
I tjänsten:

Göran Hegen

Grundkartan i två blad upprättad i februari 1980 genom utdrag ur kommunens primärkartverk.

Valter Håkansson
stadsingenjör

Koordinatsystem: Halmstad
Höjdsystem: Rh 70
Mätklass: III
Fastighetsredovisningen daterad 1980-02-07

10 5 0 10 20 30 40 50 60 70 80 90 100 m

Skala 1:1000

Grundkartan kompletterad den 27 april 1983 av

Sven Palmkvist
Stadsingenjör

BLADINDELNING

BLAD 1	BLAD 2

SPÅNSTAD 4:8 M FL
ÅLEDS SAMHÄLLE
ENSLÖV
HALMSTAD
STADSPLANEKARTA BLAD 1(2)

Grundkartan kompletterad den 11 september 1984 av

Sven Palmkvist
Stadsingenjör

Tillhör länsstyrelsens i Hallands län beslut
1988-05-10.

KONNEKTIONSLINJE

742a ENS 1(2)

11.109-2139-87

UNR 198409

742 a ENS 2(2)

STADSARKITEKTKONTORET
HALMSTAD
PLAN NR 742/8:2

2:2

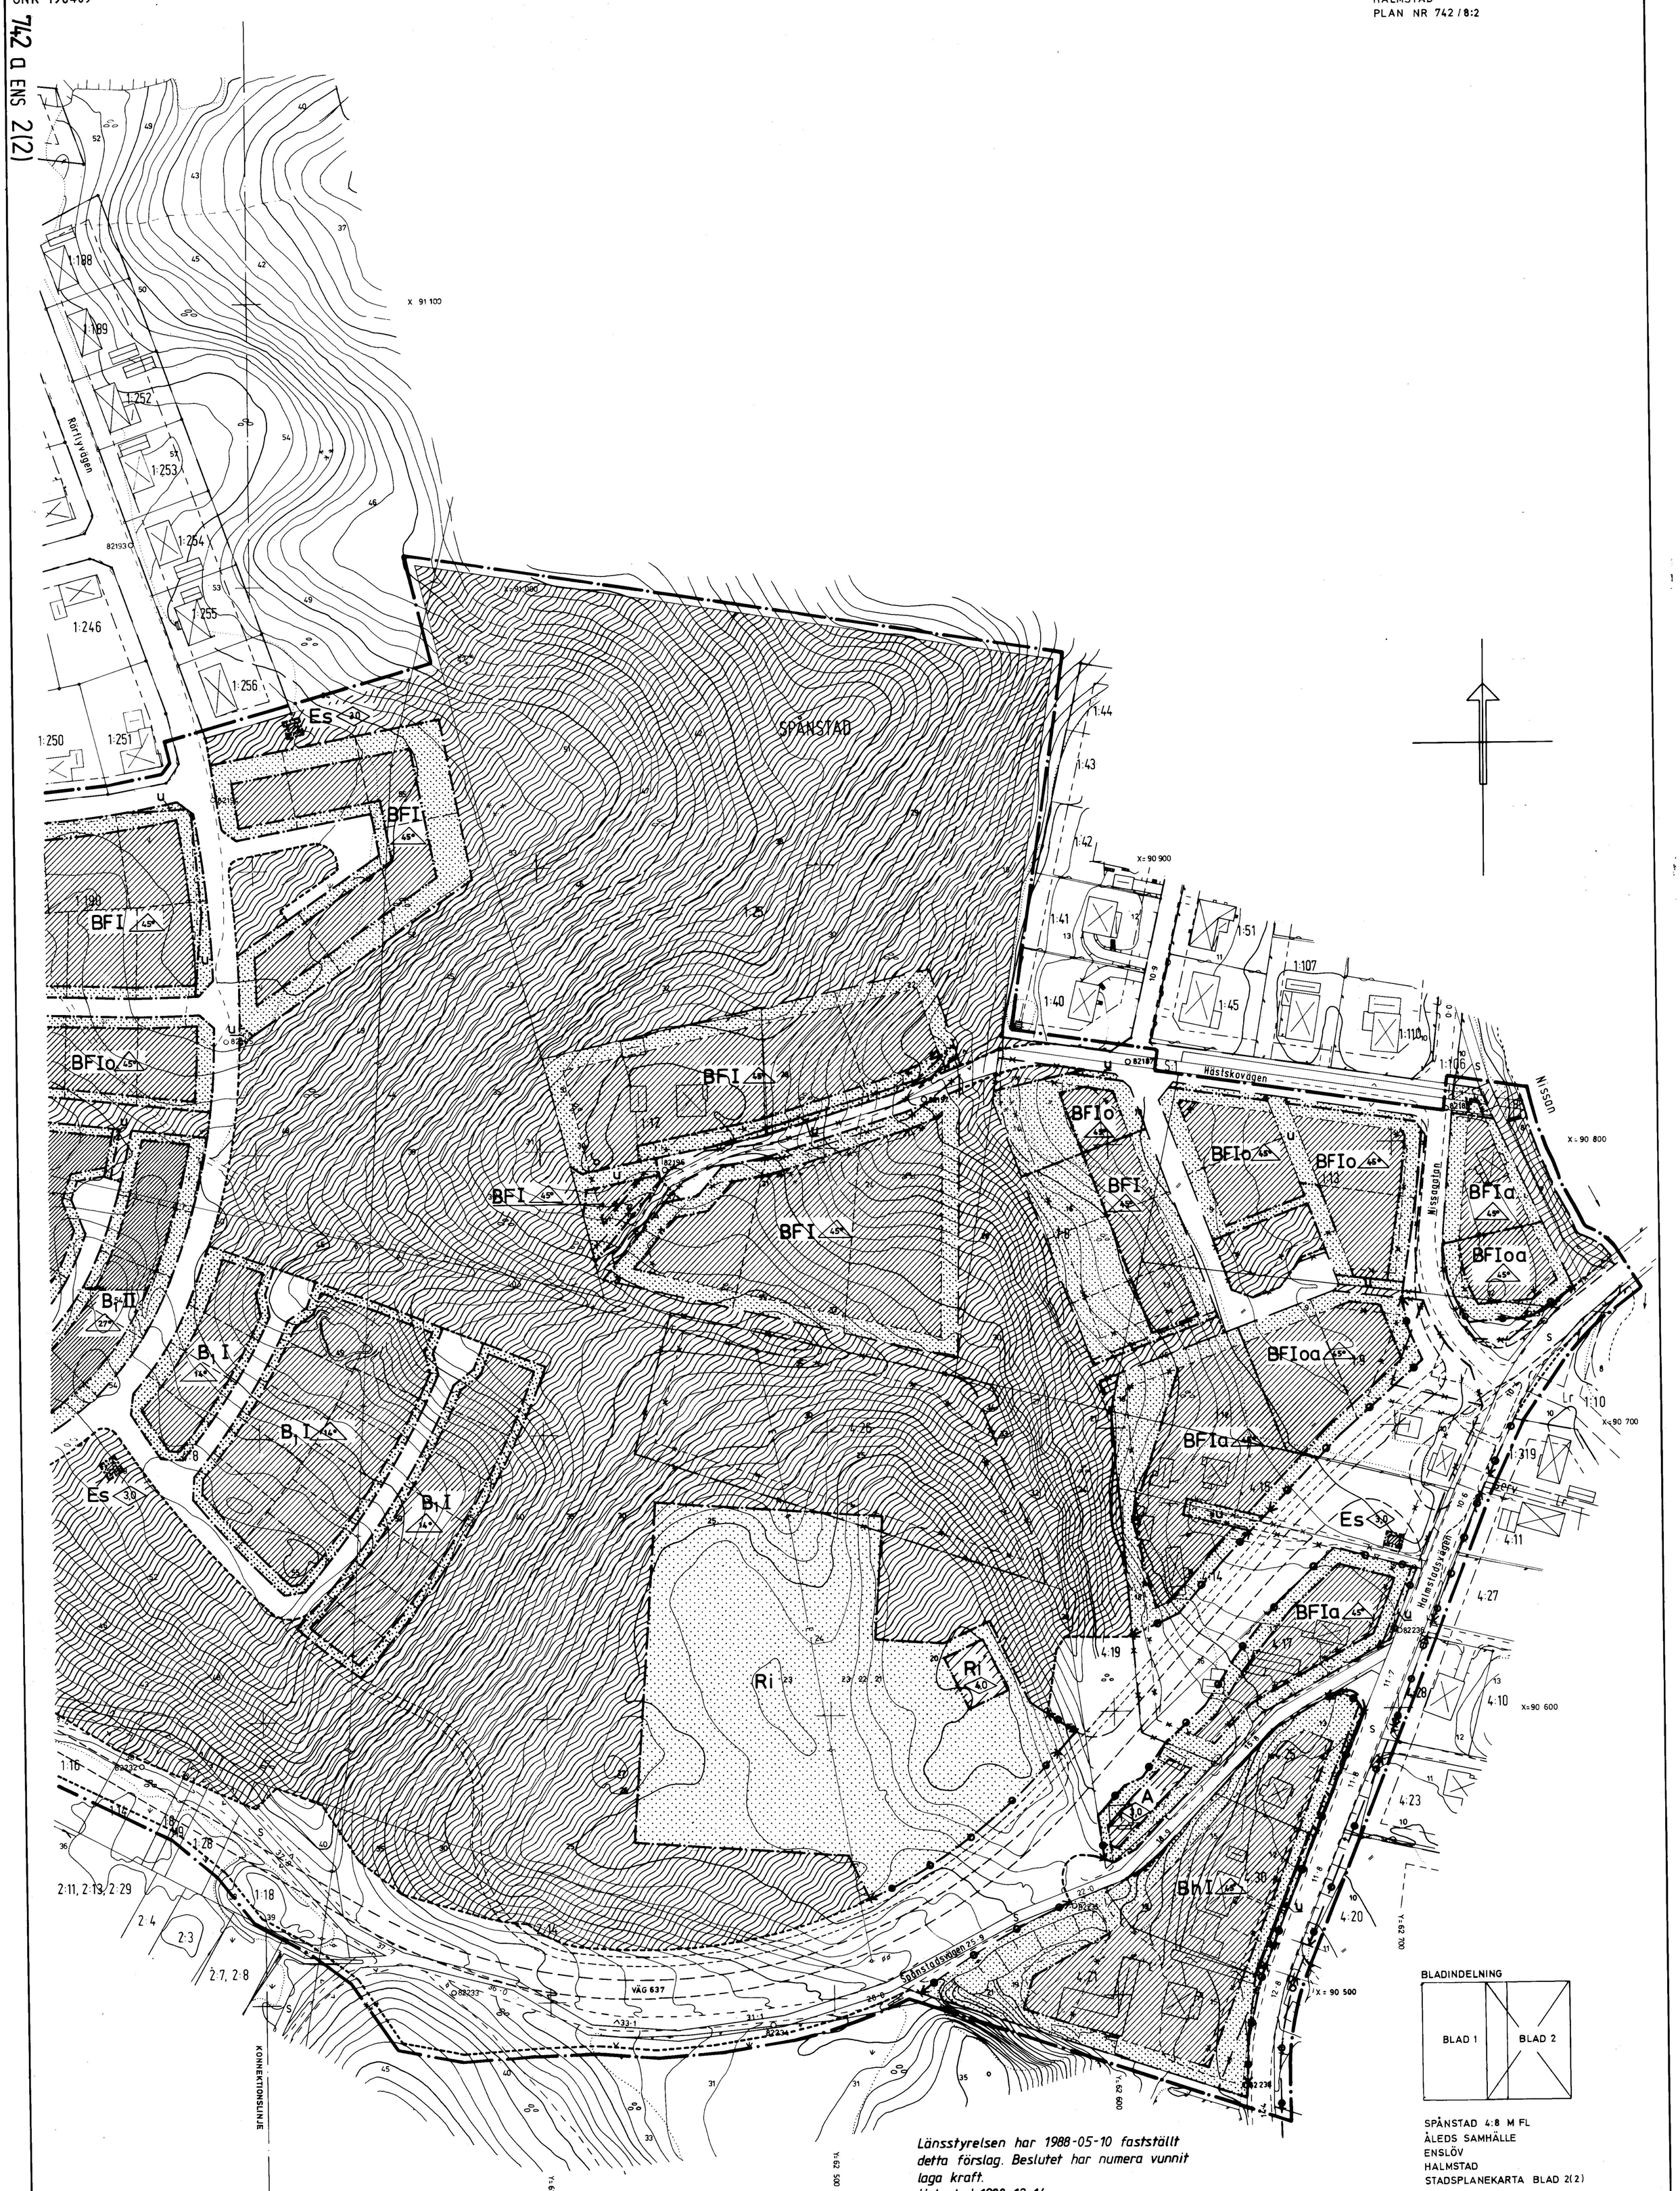

Länsstyrelsen har 1988-05-10 fastställt detta förslag. Beslutet har numera vunnit laga kraft.
Halmstad 1988-12-14

Britt-Marie Skogland
Britt-Marie Skogland

Tillhör Kommunfullmäktiges i Halmstad protokoll den 25 juni 1987 § 178; betygar
I tjänsten:

Göran Hegen

Tillhör länsstyrelsens i Hallands län beslut 1988-05-10.

SPÅNSTAD 4:8 M FL
ÅLEDS SAMHÄLLE
ENSLÖV
HALMSTAD
STADSPLANEKARTA BLAD 2(2)

Alle Palm
Anders Sennerhl

742a ENS 2(2)