Original

Förslag till ändring och utvidgning av stadsplanen för

KVARTERET LOGEN m. fl.

inom stadsdelen RONNA i

SÖDERTÄLJE

Uppgjort å stadsarkitektkontoret i Södertälje den 15 februari 1966

Gunnar Påhlman
Stadsarkitekt

Olle Landberg
Planarkitekt

Gösta Skoog
Arkitekt SAR

BETECKNINGAR TILL STADSPLANEKARTAN:

- Stadsplanegräns
- Gällande områdes och bestämmelsegräns
- Gällande områdes och bestämmelsegräns, avsedd att utgå
- Gatu- kvarters- och annan områdesgräns
- Bestämmelsegräns
- Gränslinjer ej avsedda att fastställas
- Gata
- Park eller plantering
- B — Område för bostadsändamål
- H — Område för handelsändamål
- P — Område för parkeringsändamål
- Mark som icke får bebyggas
- Överbyggd gård och annan terrassbyggnad
- VIII, VI — Antal våningar
- 0,0 — Byggnadshöjd
- +00,0 — Byggnadshöjd räknad från stadens nollplan
- +0,0 — Gällande gatuhöjd
- (+0,0) — Gällande gatuhöjd avsedd att utgå
- +0,0 — Gatuhöjd
- Gräns över vilken utfart ej får ske

BETECKNINGAR TILL GRUNDKARTAN:

- Stadsplanelinje
- Fastighetsgräns
- Tomtnummer
- 14M — Stadsägonummer
- Huvudbyggnad resp. uthus
- Nivåkurvor i meters ekvidistans
- 0-plan = Stockholms slusströskel
- Väg
- Skärning eller bank
- +0,0 — Gällande gatuhöjd

Grundkartan upprättad i Södertälje den 7 februari 1966

Nils Hedlund
Stadsingenjör

Antaget av Stadsfullmäktige den 25 april 1966, § 90 betygar ex officio

Nils Dahlström

Är 19 66 den 29 september fastställde denna stadsplaneändring på sätt länsstyrelsens beslut samma dag närmare utvisar och må enligt 170 § 3 st. byggnadslagen talan icke fullföljas mot nämnda beslut, varför detsamma omedelbart vunnit laga kraft, betygar, Stockholm å landskansliet som ovan.

På tjänstens vägnar:

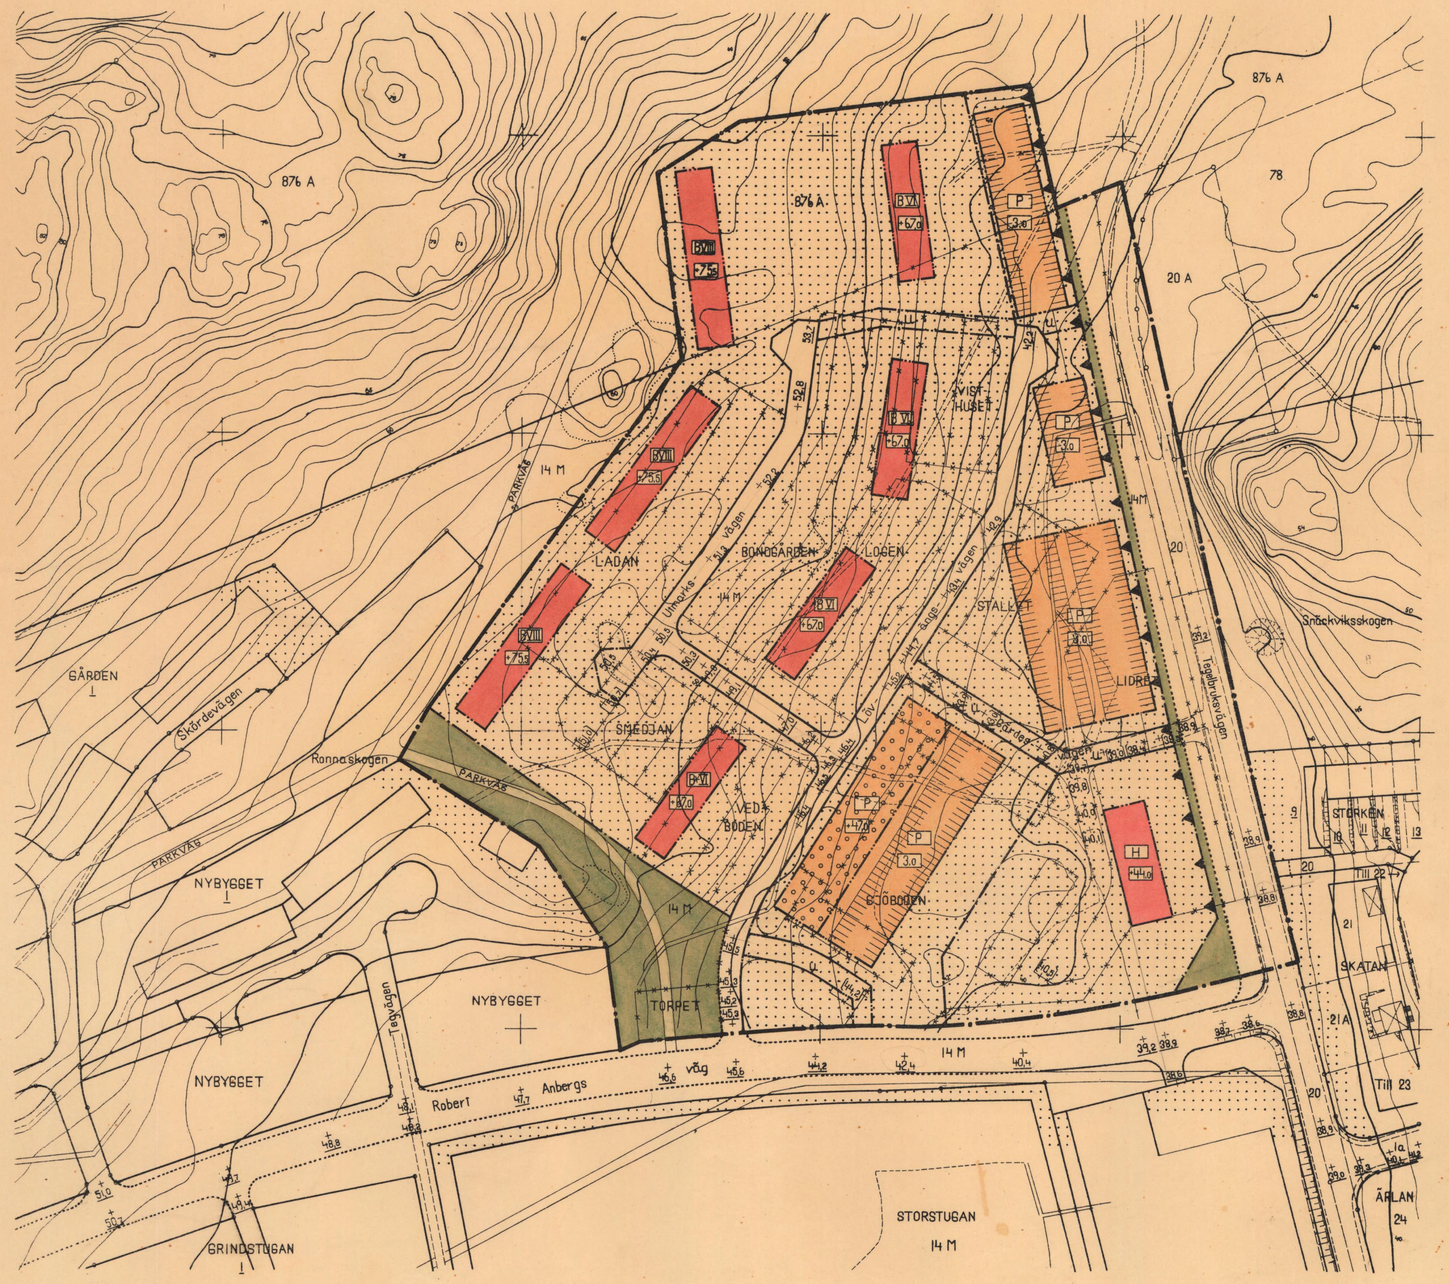

0181K-P

394C

SKALA 1:1000

414/1966

65/5