
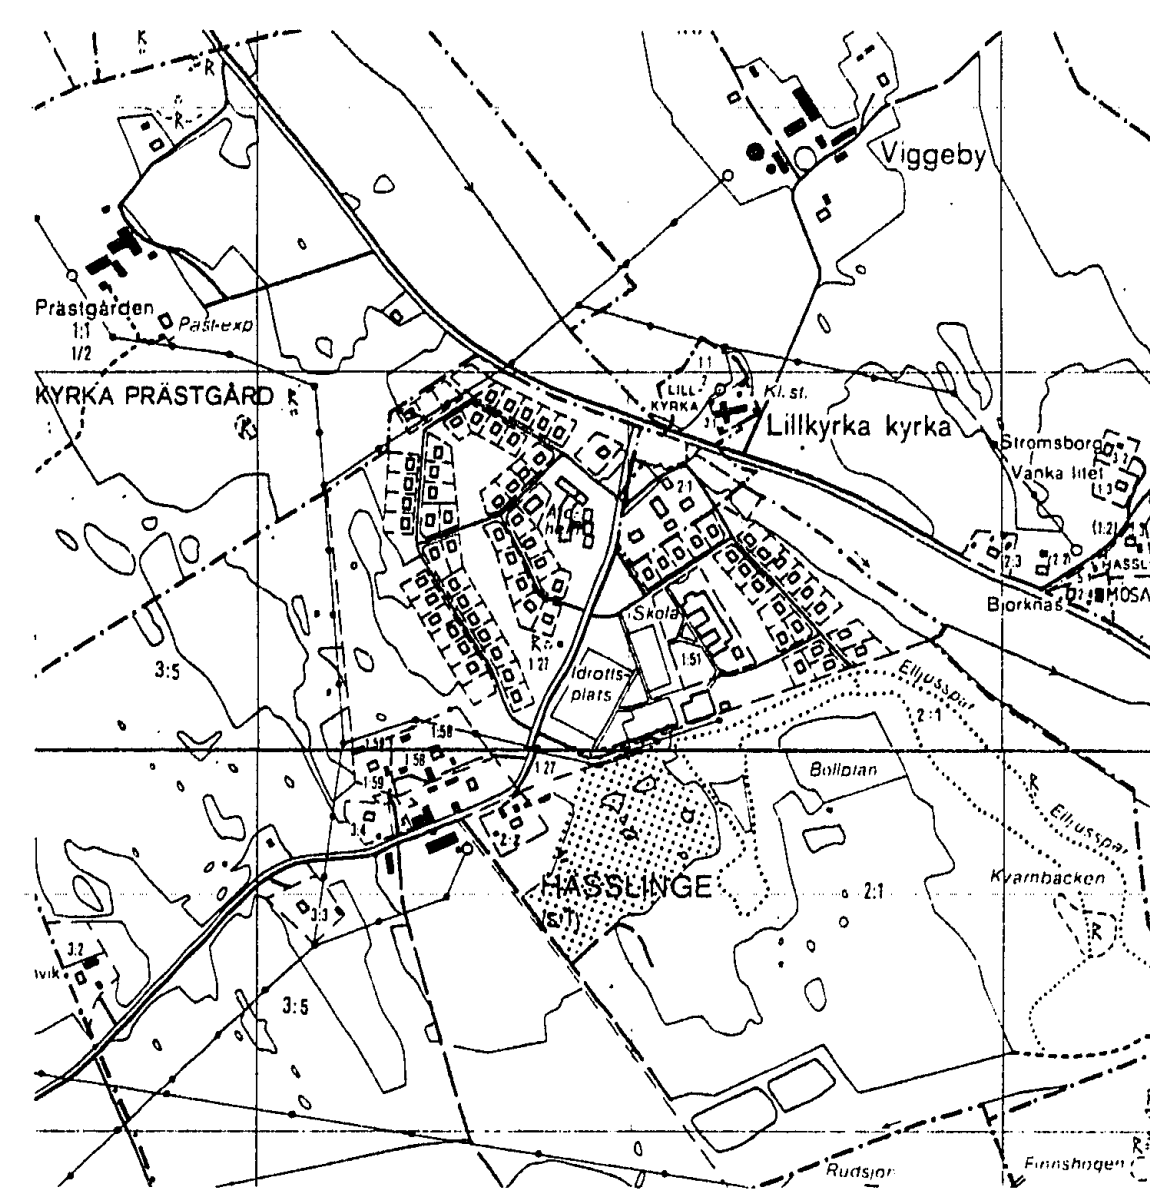


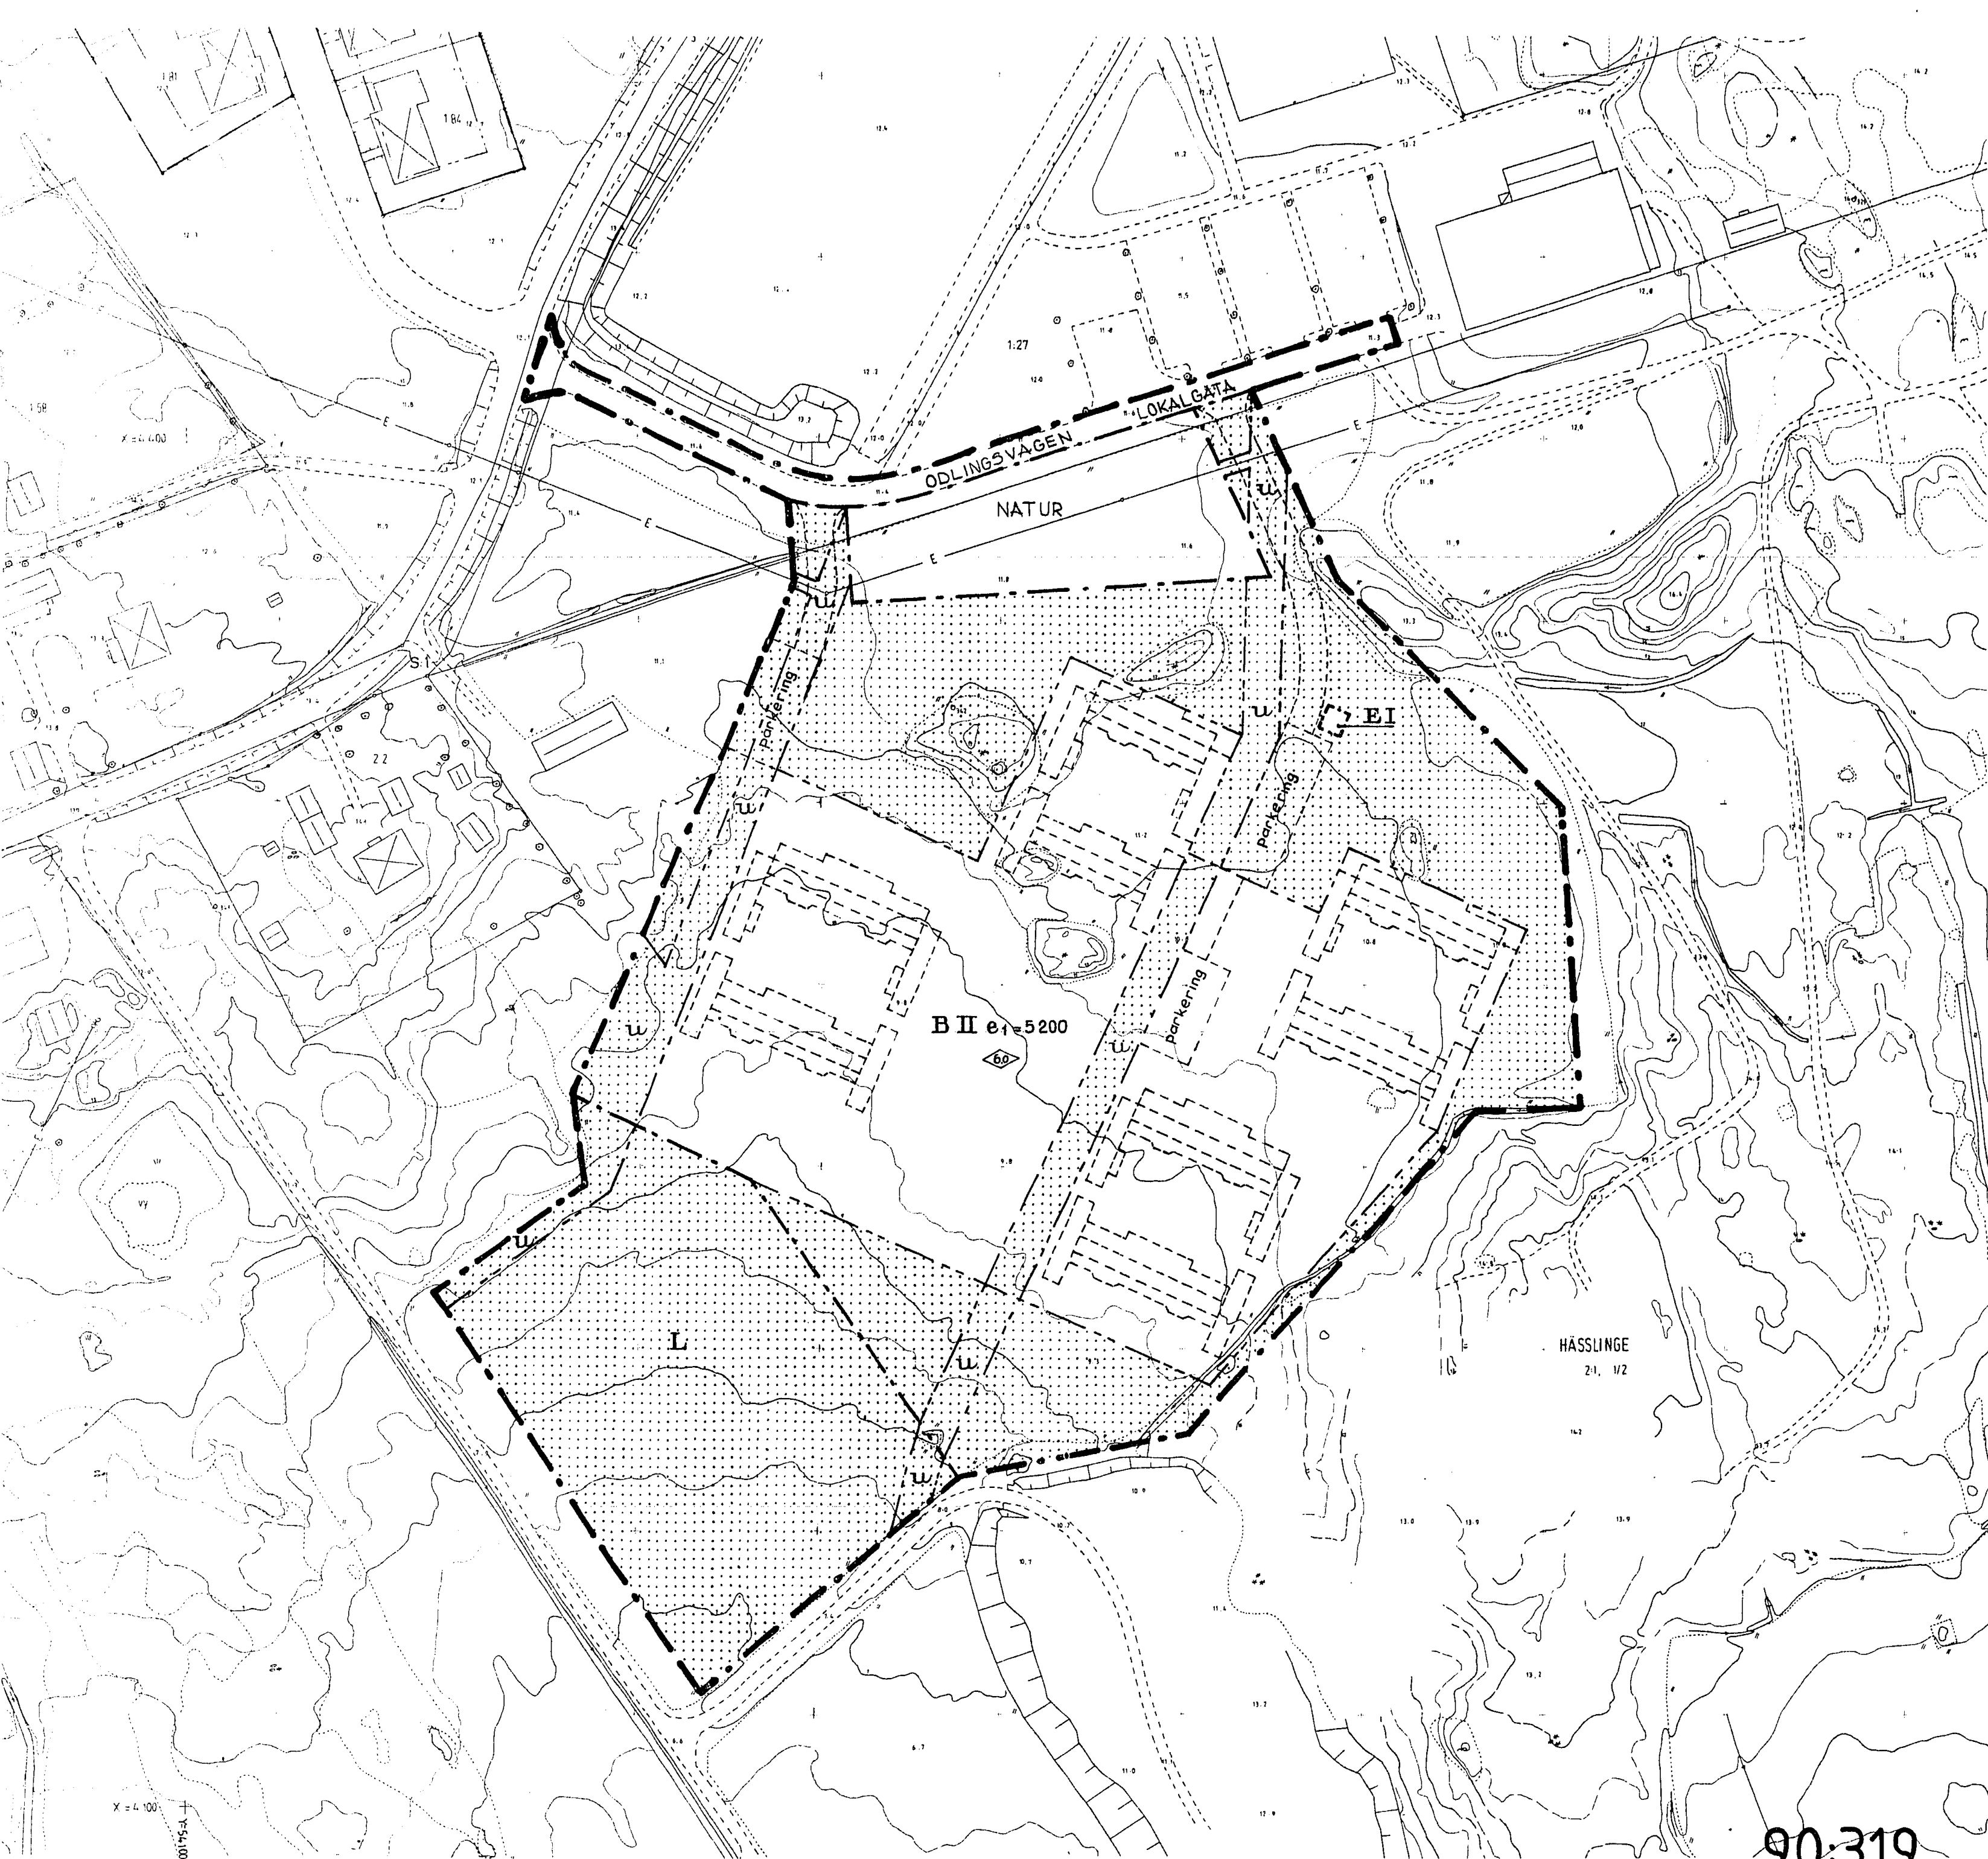

GRUNDKARTA
SYDVÄSTRA DELEN AV LILLKYRKA SAMHÄLLE
(HÄSSLINGE 2:1) ENKÖPINGS KOMMUN
Upprättad genom kopiering av primärkarta 88.11.02
Hans Bernström
Hans Bernström
Mättningsingenjör

BETECKNINGAR

- Fastighetsgräns
- Staket resp. häck
- Stödmur
- Slätt
- Agoslagsgräns
- Väg
- Dike
- Lövträd
- Barrskog resp. lövskog
- Åker
- Berg i dagen
- Kärr, mosse, sankmark
- Vattenyta
- Boningshus resp. uthus markerat efter takkonturen
- Nivåkurvor
- Avvägd höjd på vägbanan
- Registernummer

Mätklass III
Koordinatsystem i plan: Enköpings lokala
i höjd: Rikets system (1900)

Skala 1:1000

PLANKARTA

Gränsbeteckningar

- Gräns för planområdet
- Användningsgräns
- Egenskapsgräns

PLANBESTÄMMELSER

Följande gäller inom de områden som har nedanstående beteckningar.
Om beteckning saknas gäller bestämmelsen hela området om inte annat anges.

- Användning av allmän plats
 - Lokal gata
 - Lokal trafik
 - Natur
 - Naturområde
- Användning av kvartersmark
 - B
 - Bostäder
 - E
 - Transformatorstation
 - L
 - Odlingar
- Utnyttjande av mark
 - e
 - 000
 - Största bruttoarea i m² ovan mark
- Bebyggelse av markens bebyggande
 - Mark som inte får bebyggas
 - u
 - Marken skall vara tillgänglig för allmänna underjordiska ledningar
- Markens anordnande
 - parker
 - Parkeringsplats skall finnas
- Utformning
 - 00
 - Högsta byggnadshöjd i meter
 - II
 - Högsta antal våningar
- Illustrationer (exempel på utformning)
 - Illustrationslinje
- Administrativa bestämmelser
 - Genomförandetiden är fem år från den dag planen vinner laga kraft

UPPLYSNINGAR

Till planen hör förutom denna plankarta

- planbeskrivning
- genomförandebeskrivning
- illustrationskarta

Godkänd för samråd av BH 1989-03-22
Godkänd av BH 1990-02-21
Antagen av KF 1990-04-26
Laga kraft 1990-05-25

DETALJPLAN FÖR FASTIGHETEN

HÄSSLINGE 2:1, EKÖBY
LILLKYRKA SAMHÄLLE, ENKÖPINGS KOMMUN

UPPRÄTTAD PÅ STADSBYGGNADSKONTORET I ENKÖPING DEN 15 AUGUSTI 1989.

SVEN ÖHMAN
STADSBYGGNADSCHEF

ÅKE NORDSTRÖM
1:1 PLANINGENJÖR

90:319

