


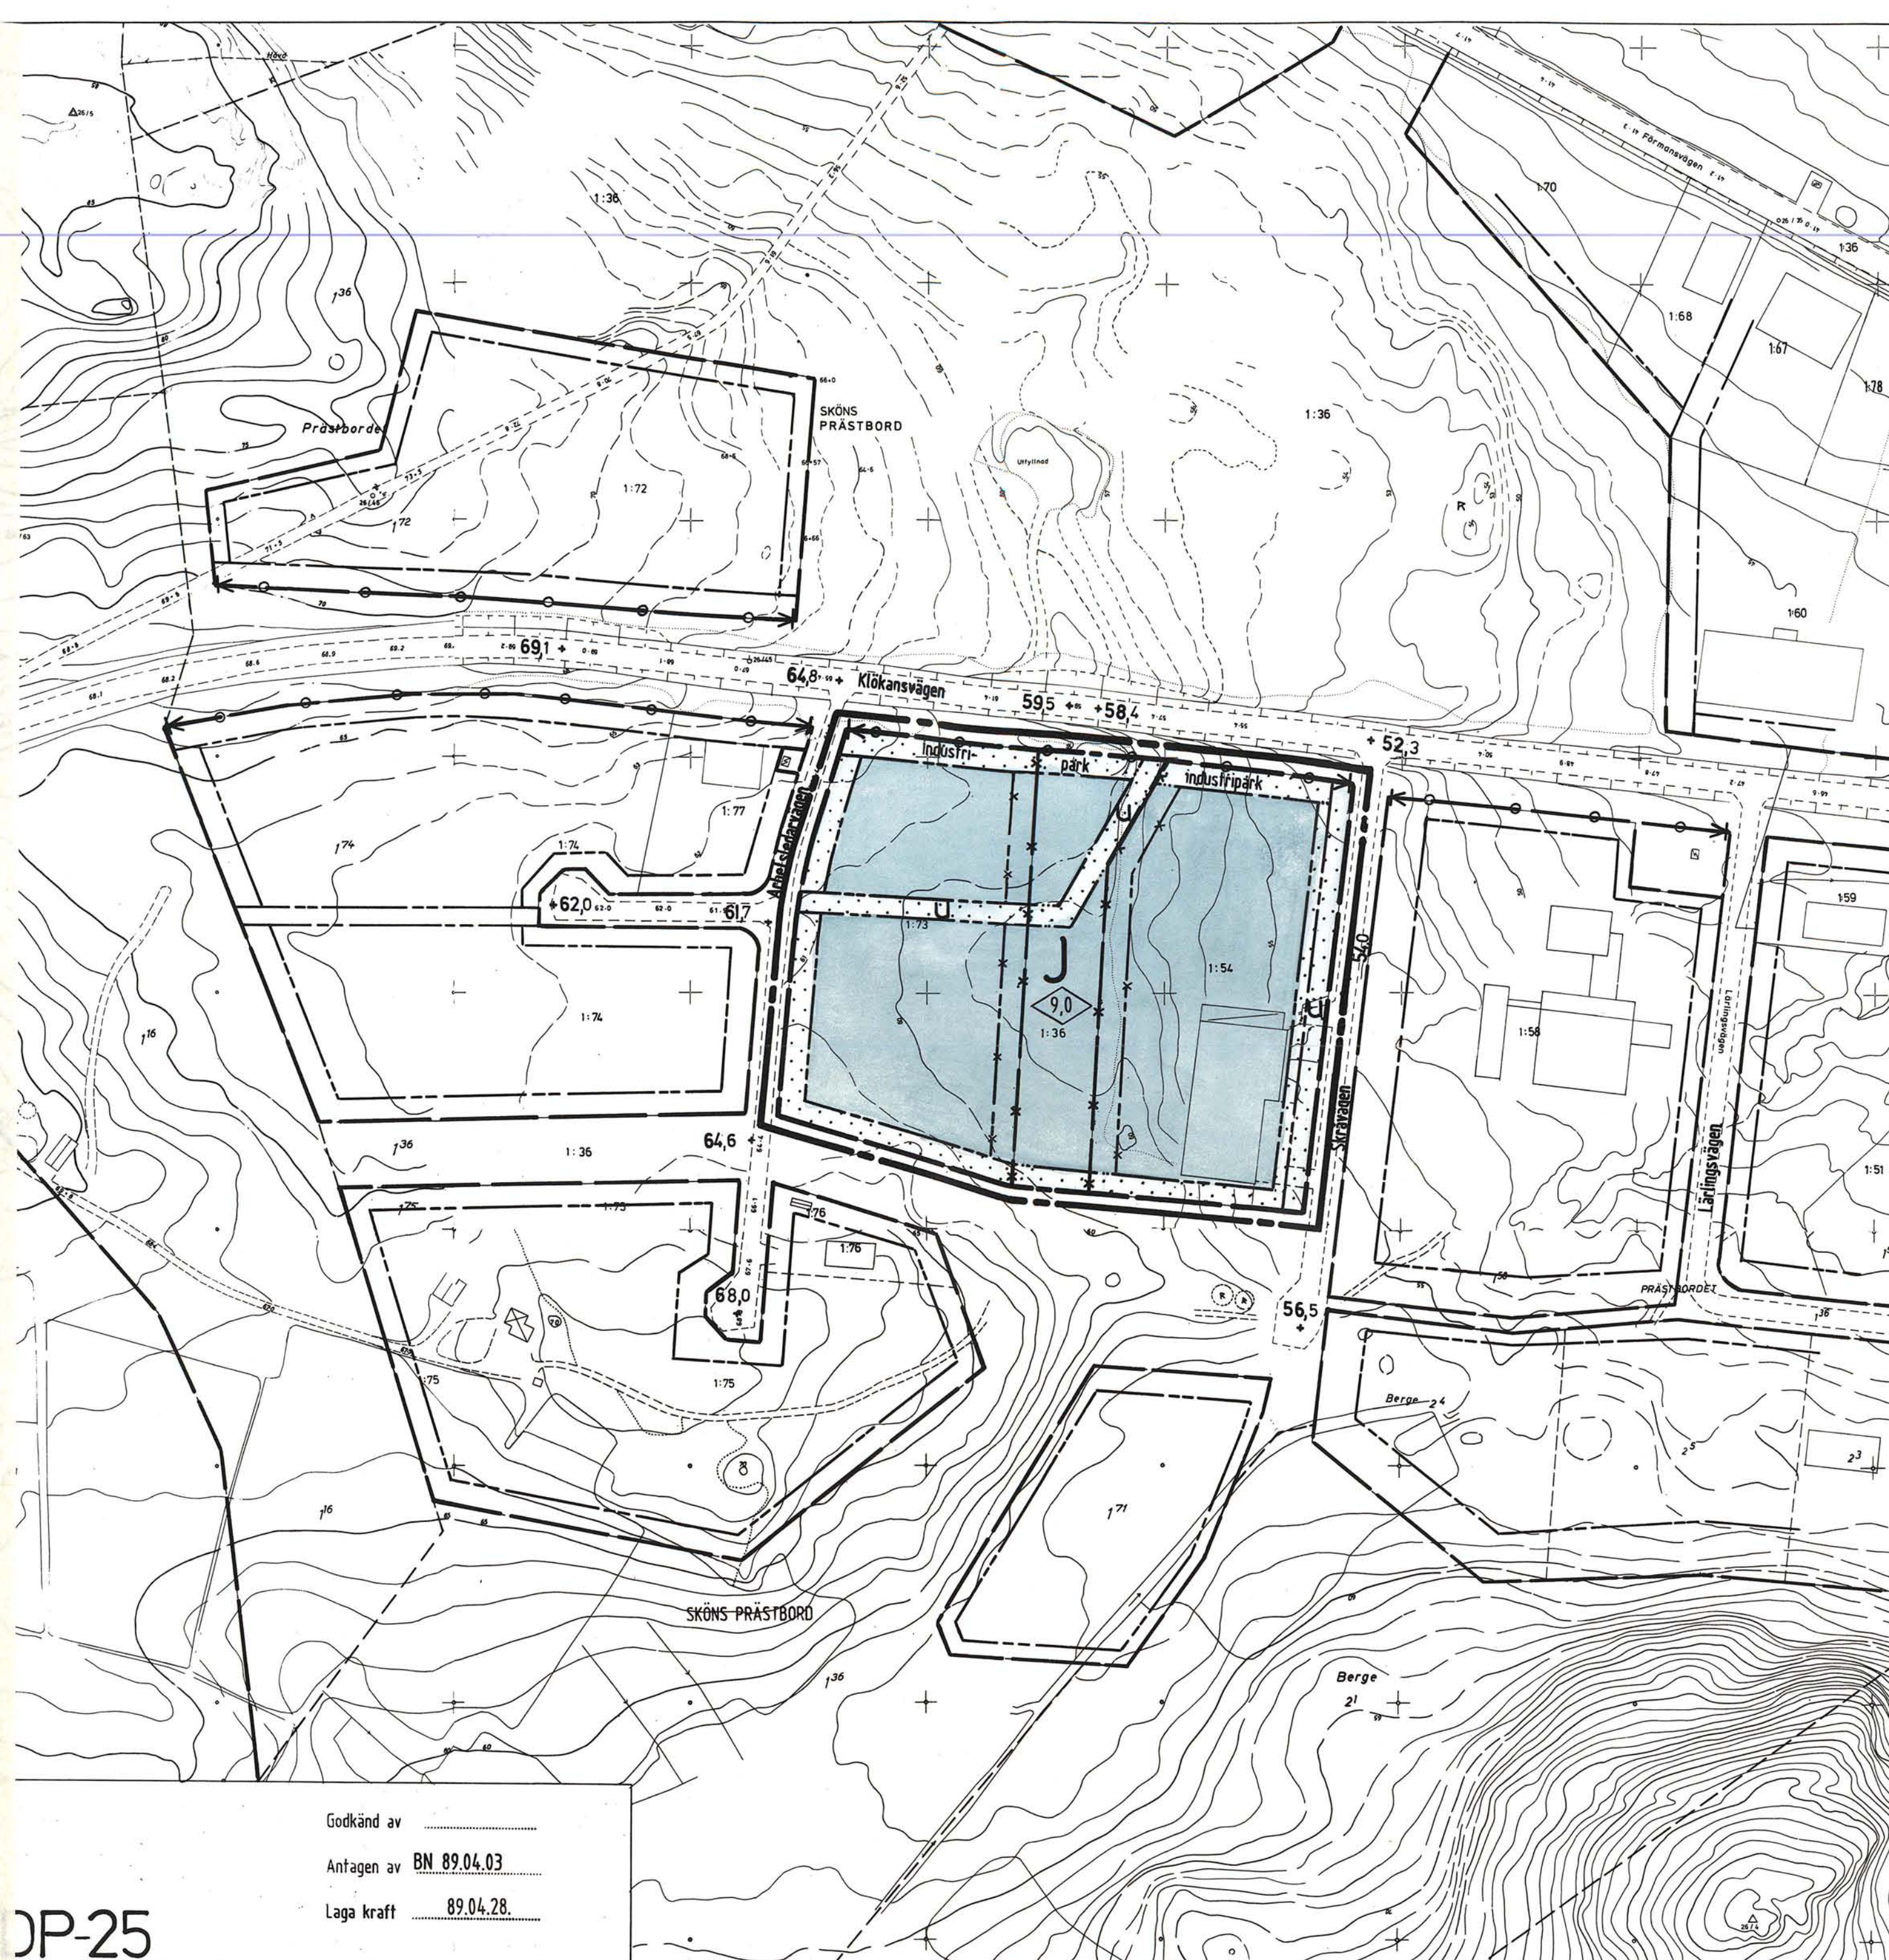

GRUNDKARTEBETECKNINGAR

- Fastighetsgränser
 Befintliga byggnader
 Rutnätspunkt
 Nivåkurvor
 Fastighetsbeteckning
 Staket
 Avvägd höjd

Uppgifter om grundkartan.

Upprättad år: 1969 och 1974 genom fotogrammetrisk mätning.

Koordinatsystem: lokalt system Sundsvall 0 gon.

Mätklass: II. Höjdsystem: lokalt system Sundsvall.

Stadsingenjörskontoret i Sundsvall 1989-01-30.

Mats Westling
MATS WESTLING
stadsingenjör.

PLANBESTÄMMELSER

BESTÄMMELSE MED * GÄLLER INOM HELA OMRÅDET.

FÖLJANDE GÄLLER INOM OMRÅDEN MED NEDANSTÄNDE BETECKNINGAR.

ENDAST ANGIVEN ANVÄNDNING OCH UTFORMNING ÄR TILLÅTEN.

GRÄNSBETECKNINGAR

- LINJE RITAD 3 MM UTANFÖR PLANOMRÅDET
 GÄLLANDE ANVÄNDNINGSGRÄNS AVSEDD ATT BEHÅLLAS RESP. UTGÅ
 FÖRESLAGEN ANVÄNDNINGSGRÄNS
 GÄLLANDE EGENSKAPSGRÄNS AVSEDD ATT BEHÅLLAS RESP. UTGÅ
 FÖRESLAGEN EGENSKAPSGRÄNS.

ANVÄNDNING AV KVARTERSMARK

INDUSTRI

BEGRÄNSNING AV MARKENS BEBYGGANDE

- MARKEN FÅR INTE BEBYGGAS
 MARKEN SKALL VARA TILLGÄNGLIG FÖR ALLMÄNNA UNDERJORDISKA LEDNINGAR

MARKENS ANORDNANDE

- industripark MARKEN SKALL ANORDNAS SOM PLANTERAT SKYDDSMRÅDE OCH FÅR
 ICKE BEBYGGAS ELLER ANVÄNDAS FÖR UPPLAG ELLER PARKERING
 UTFART FÅR INTE ANORDNAS

PLACERING, UTFORMNING, UTFÖRANDE

HÖGSTA BYGGNADSHÖJD I METER

ADMINISTRATIVA BESTÄMMELSER

- * GENOMFÖRANDETIDEN ÄR 5 ÅR EFTER DET ATT PLANEN VUNNIT
 LAGA KRAFT.

DETALJPLAN FÖR ett område vid Klökansvägen (Birsta industriområde) del av Sköns Prästbord 1:36 m.fl.

SKÖN, SUNDSVALLS KOMMUN.

UPPRÄTTAD PÅ STADSBYGGNADSKONTORET 1989-01-30.

LARS RIMFORS
stadsbyggnadschef

Staffan Hansson
planingenjör

1989-06-07

Nisse Backe



Godkänd av
 Antagen av BN 89.04.03
 Laga kraft 89.04.28.