


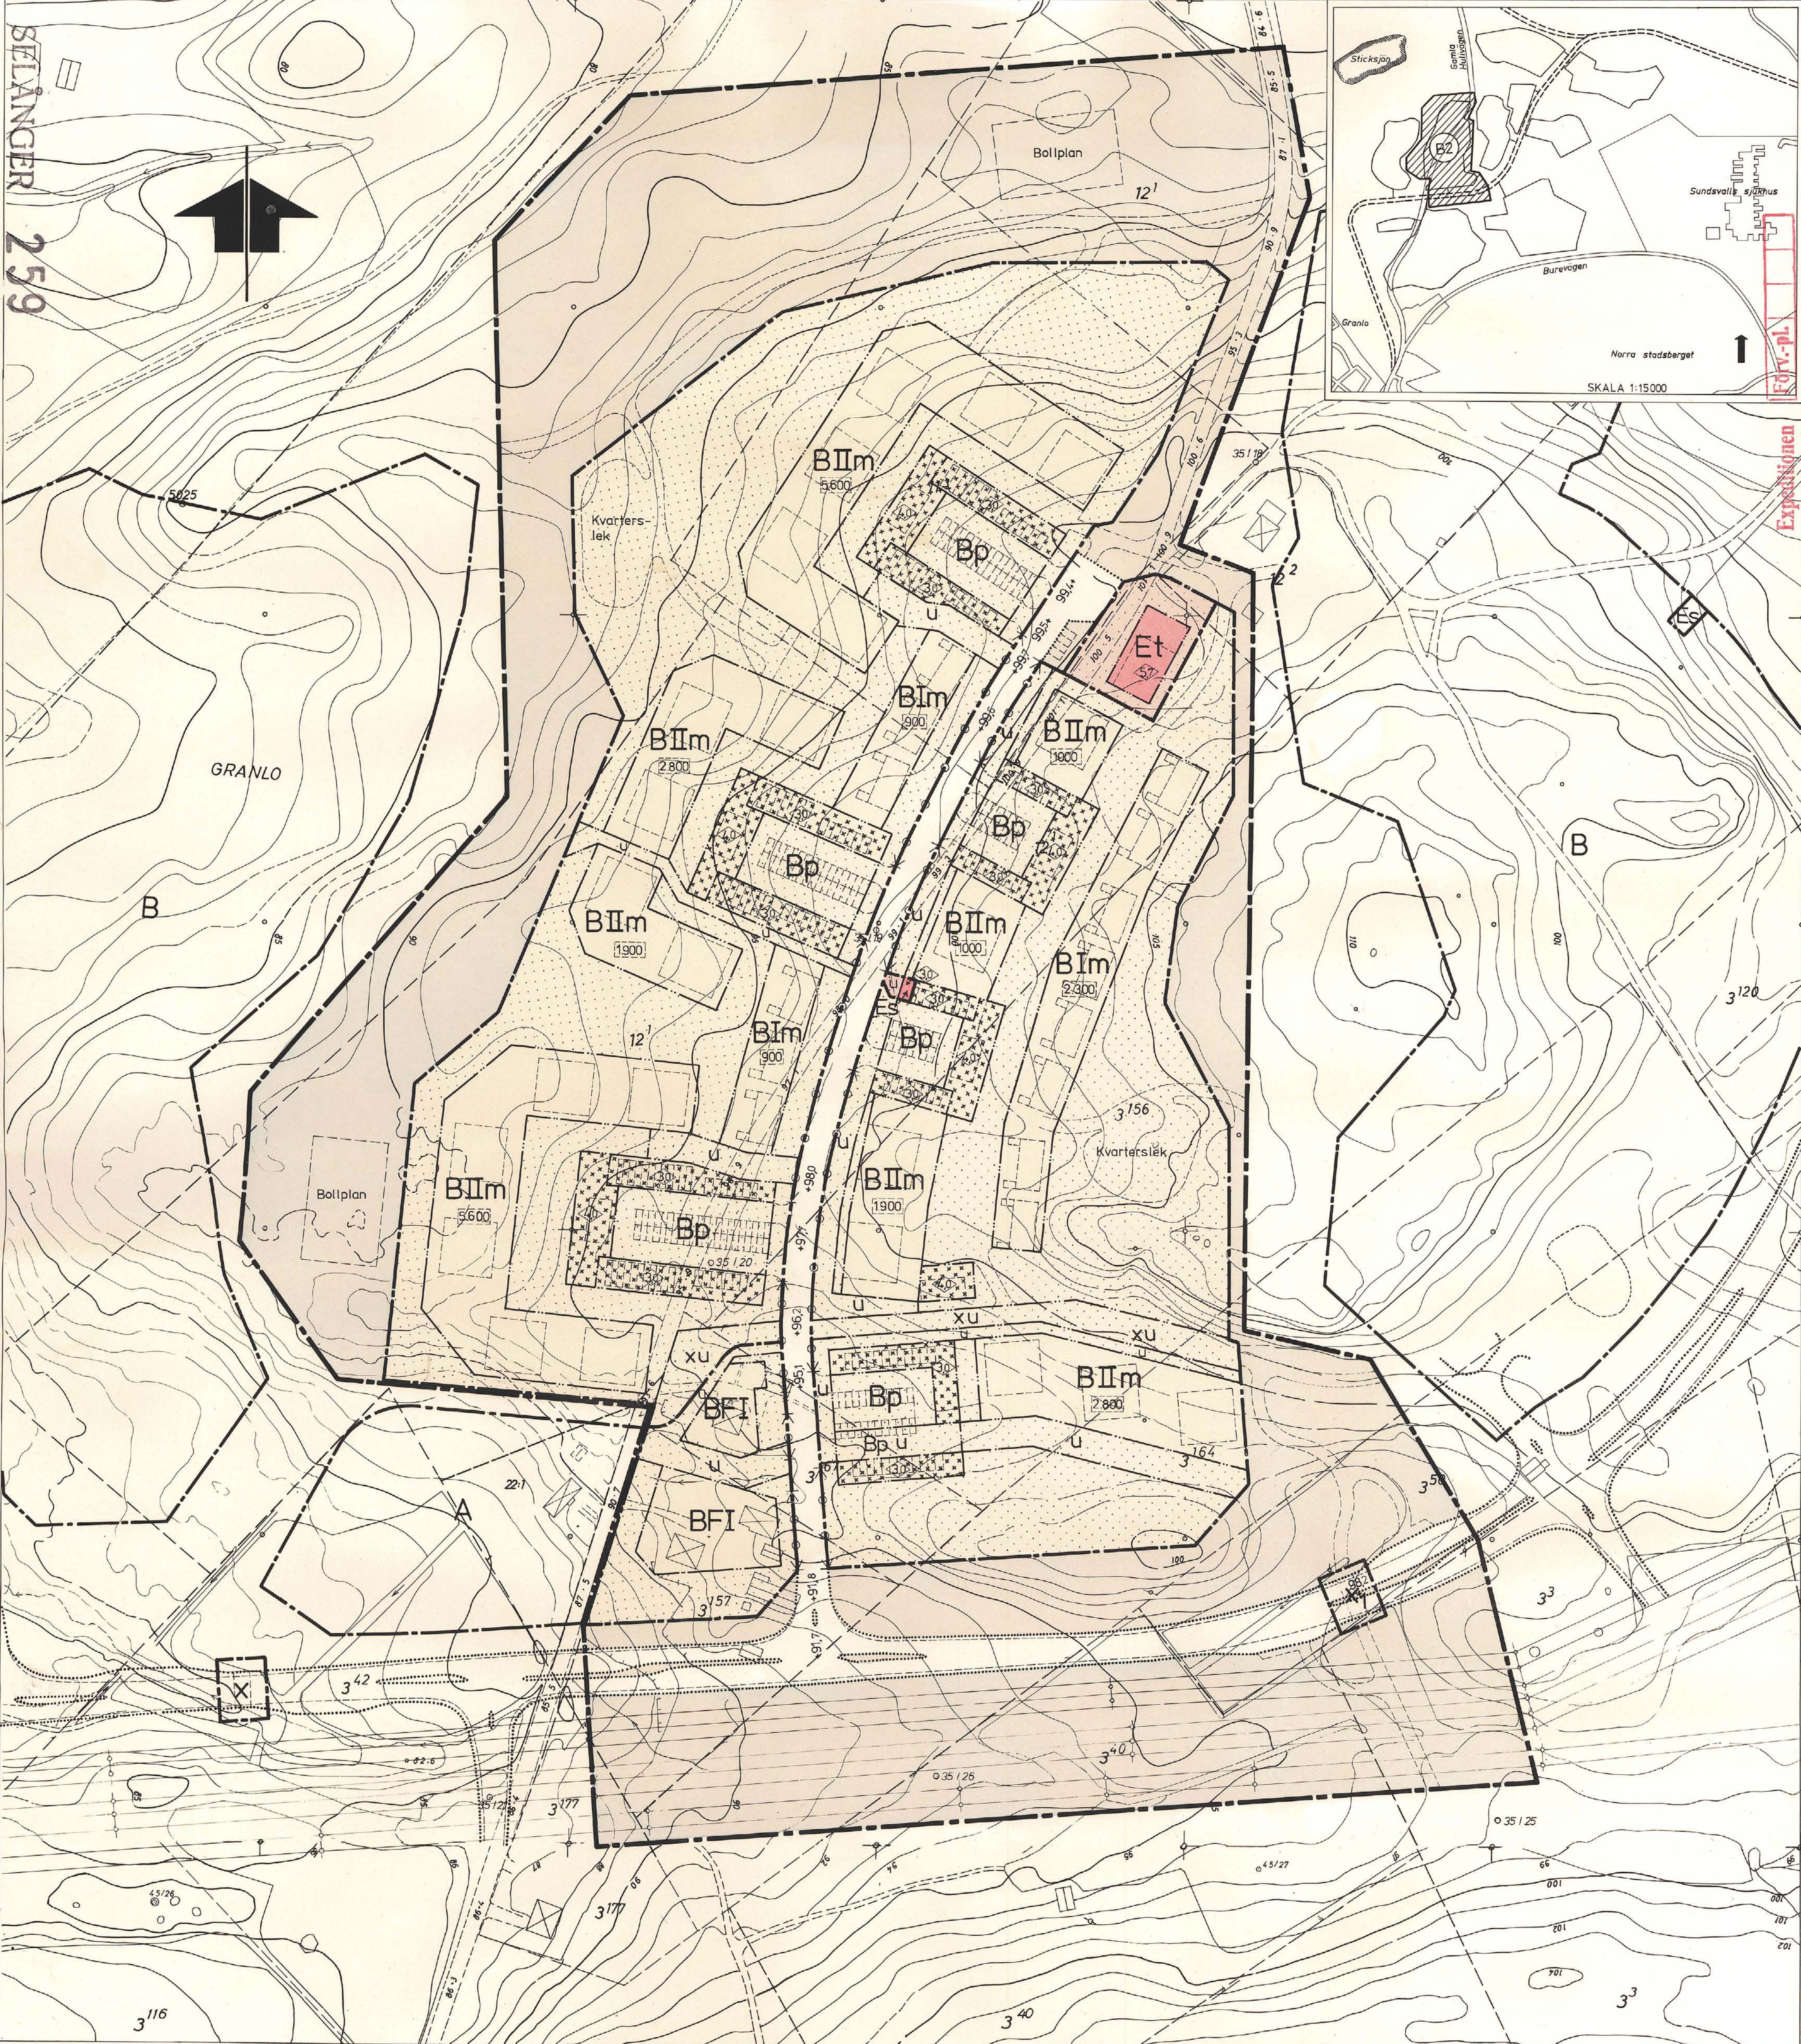

BETECKNINGAR

Grundkartan

- Fastighetsgräns
- Bostadshus resp uthus
- Staket
- Stödmur
- Väg med resp utan sidoutrymmen
- Avvägd höjd
- Höjdkurvor
- Polygonpunkt
- Rutnätspunkt
- Registernummer för fastighet
- Elektrisk högspänningsledning med inmätta stöd

Stadsplanekartan

Gränsbeteckningar

- Stadsplanegräns
- Kvarters- eller annan områdesgräns
- Bestämmelsegräns
- Gränslinjer ej avsedda att fastställas
- Utfartsförbud

Områdesbeteckningar

Allmän plats

- Gata
- Park eller plantering

Byggnadskvarter

- B Område för bostadsändamål
- BF Område för bostadsändamål, fristående hus
- Bp Område för parkeringsändamål

Specialområden

- Es Transformatorstation
- Et Telestation

Övriga beteckningar

- Mark som icke får bebyggas
- Mark för kvartershus och garage
- Gatuhöjd
- Tillåten våningsyta i m²
- Byggnadshöjd
- Antal våningar
- Mark tillgänglig för allmän gångtrafik
- Område där markvägning får inredas
- u Mark tillgänglig för underjordiska ledningar

Förslaget antaget av kommunfullmäktige i Sundsvall,
1977-10-11, nr 938.
Befälgar/tjänsten:

Sten Zackari
sekreterare

1977-12-08 fastställd länsstyrelsen
i Västernorrlands län denna utvidgade
stadsplan. Beslutet har vunnit laga
kraft.
Härnäsand 1978-01-10
e u
Majlis Olsson

Grundkartan är upprättad på stadsingenjörskontoret år 1967-68
genom fotogrammetrisk mätning
Måtklass: II Höjdsystem: lokalt Sundsvall Koordinatsystem: lokalt
system Sundsvall 0 gon
Utom kommunalt fastighetsregisterområde
Sundsvall 1977-06-02

Ingemar Rösblad

stadsingenjör

Förslag till utvidgning av stadsplanen
för Sundsvall beträffande del av
GRANLOHOLM, Granlo 12:1 m fl
(Område B2)

Upprättat på stadsbyggnadskontoret 1977-06-14

LARS RIMFORS
stadsbyggnadschef

ANDERS BERGLUND
planarkitekt

GEZA MOLNAR
planingenjör

SKALA 1:1000

10 5 0 10 20 30 40 50 60 70 80 90 100 m
10 5 0 10 20 30 40 50 60 70 80 90 100 m

S 2487

2432/76-378 AB/GM/ACS

2432/76-378 AB/GM/ACS

SELÅNGER 259