
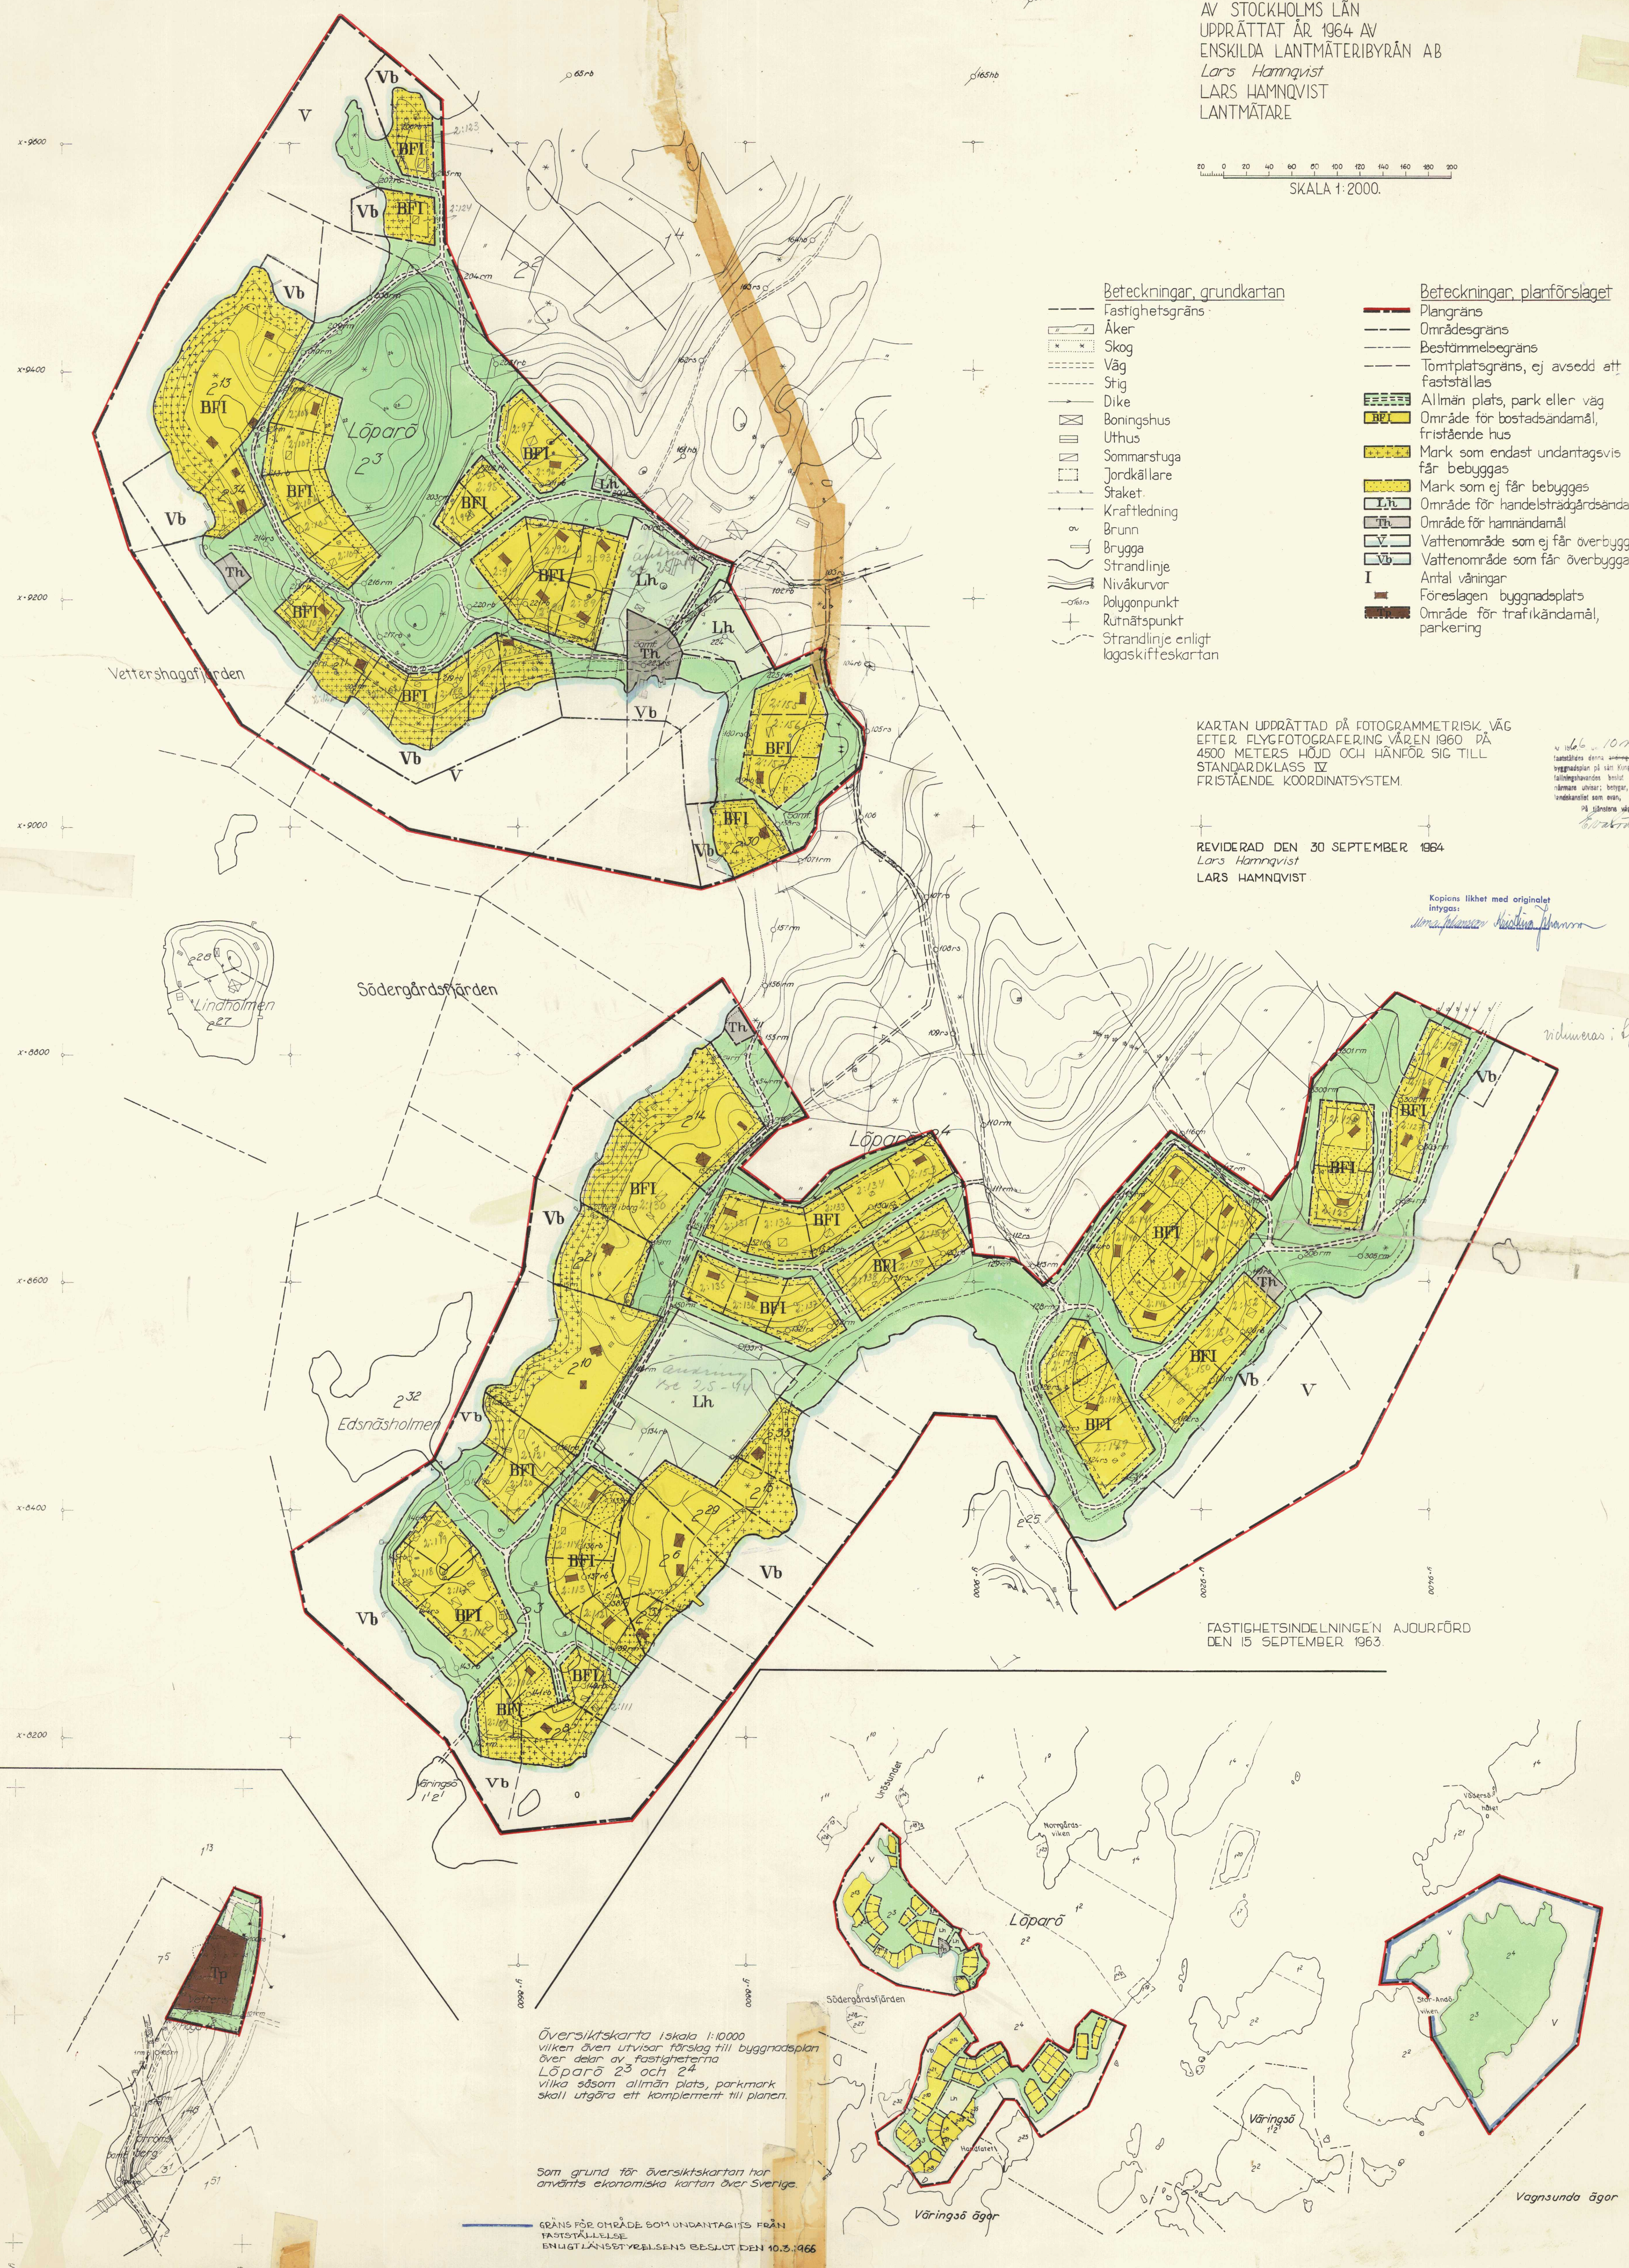


KOPIA
FÖRSLAG
TILL BYGGNADSPLAN FÖR
DELAR AV FASTIGHETENA
LÖPARÖ 2², 2³ OCH 2⁴ M.F.L.
I LÄNNA SOCKEN, ROSLAGS-LÄNNA KOMMUN
AV STOCKHOLMS LÄN
UPPRÄTTAT ÅR 1964 AV
ENSKILDA LANTMÄTERIBYRÅN AB
Lars Hamnvist
LANTMÄTARE

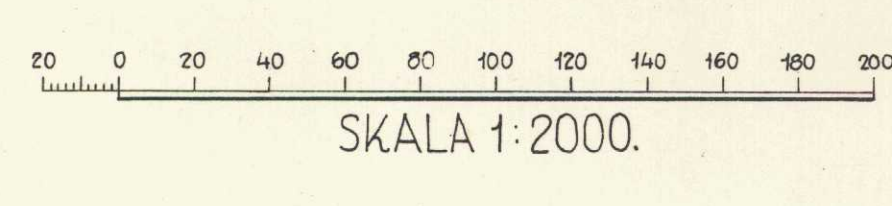

- Beteckningar, grundkartan
- Fastighetsgräns
 - Åker
 - Skog
 - Väg
 - Stig
 - Dike
 - Boningshus
 - Uthus
 - Sommarstuga
 - Jordkällare
 - Staket
 - Kraftledning
 - Brunn
 - Brygga
 - Strandlinje
 - Nivåkurvor
 - Polygonpunkt
 - Rutnätspunkt
 - Strandlinje enligt lagskifteskartan

- Beteckningar, planförslaget
- Plangräns
 - Områdesgräns
 - Bestämmelsegräns
 - Tomtplatsgräns, ej avsedd att fastställas
 - Allmän plats, park eller väg
 - Område för bostadsändamål, fristående hus
 - Mark som endast undantagsvis får bebyggas
 - Mark som ej får bebyggas
 - Område för handelssträdgårdsändamål
 - Område för hamnändamål
 - Vattenområde som ej får överbyggas
 - Vattenområde som får överbyggas
 - I
 - Antal våningar
 - Föreslagen byggnadsplats
 - Område för trafikändamål, parkering

KARTAN UPPRÄTTAD PÅ FOTOGRAMMETRISK VÄG
EFTER FLYGFOTOGRAFERING VÅREN 1960 PÅ
4500 METERS HÖJD OCH HÄNFÖR SIG TILL
STANDARDKLASS IV
FRISTÄENDE KOORDINATSYSTEM

REVIDERAD DEN 30 SEPTEMBER 1964
Lars Hamnvist
LARS HAMNVIST

Kopierats likhet med originalet
intygas:
Lars Hamnvist

FASTIGHETSINDELNINGEN AJOURFÖRD
DEN 15 SEPTEMBER 1963

Översiktskarta i skala 1:10000
vilken även utvisar förslag till byggnadsplan
över delar av fastigheterna
Löparö 2³ och 2⁴
vilka såsom allmän plats, parkmark
skall utgöra ett komplement till planen.

Som grund för översiktskartan har
använts ekonomiska kartan över Sverige.

GRÄNS FÖR OMRADE SOM UNDANTAGSVIS FRÅN
FASTSTÄLLELSE
ENLIGT LÄNSSTYRELSENS BESLUT DEN 10.3.1966