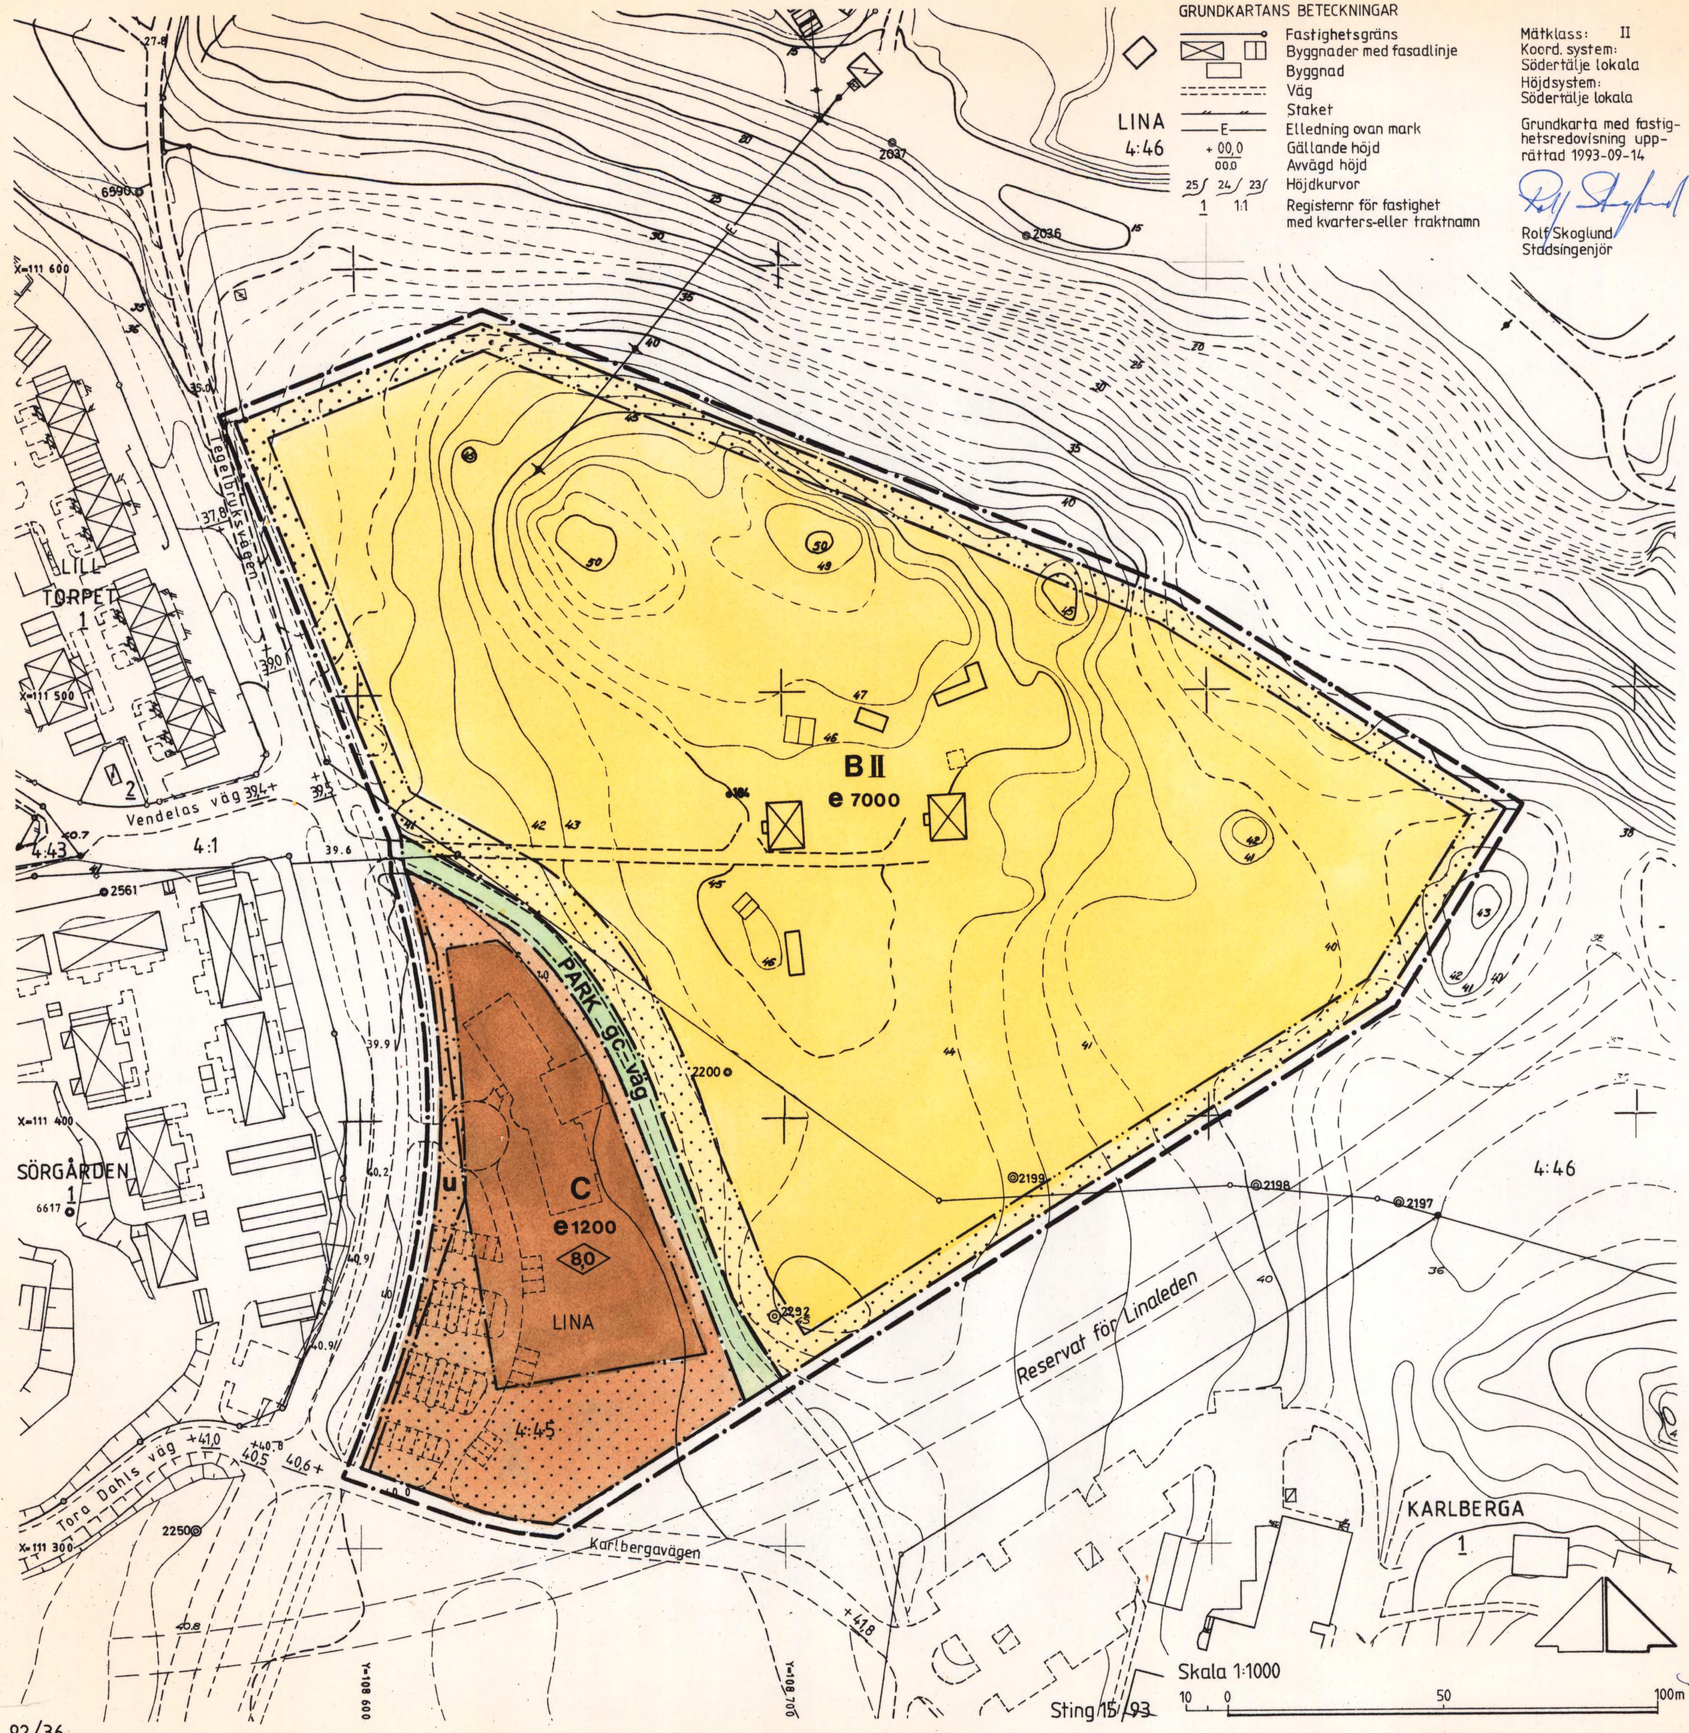

GRUNDKARTANS BETECKNINGAR

- Fastighetsgräns
- Byggnader med fasadlinje
- Byggnad
- Väg
- Staket
- Elledning ovan mark
- + 00,0 — Gällande höjd
- 00,0 — Avvägd höjd
- 25/1 24/1:1 23/ — Höjdkurvor
- Registernr för fastighet med kvarters-eller fraktnamn

Mätklass: II
Koord. system: Södertälje lokala
Höjdsystem: Södertälje lokala

Grundkarta med fastighetsredovisning upprättad 1993-09-14

Rolf Skoglund
Stadsingenjör

PLANKARTA

GRÄNSBETECKNINGAR

- Linje på kartan ritad tre mm utanför planområdets gräns
- Användningsgräns
- Egenskapsgräns

PLANBESTÄMMELSER

Följande gäller inom områden med nedanstående beteckningar. Där beteckning saknas gäller bestämmelsen inom hela planområdet. Endast angiven användning och utformning är tillåten.

MARKANVÄNDNING
Allmän plats

- PARK — Anlagd park

Kvartersmark

- B — Bostäder
- C — Kyrka

UTFORMNING AV ALLMÄNNA PLATSER

- gc-väg — Gång- och cykelväg

UTNYTTJANDEGRAD

- e 000 — Största bruttoarea i m² ovan mark

BEGRÄNSNING AV MARKENS BEBYGGANDE

- Marken får inte bebyggas
- u — Marken skall vara tillgänglig för allmänna underjordiska ledningar

UTFORMNING; UTFÖRANDE

- 0,0 — Högsta byggnadshöjd i meter
- II — Högsta antal våningar

ADMINISTRATIV BESTÄMMELSE

För planområdet är genomförandetiden tio (10) år räknat från och med dagen efter det att planen har vunnit laga kraft

ILLUSTRATION

- -------- Illustrationslinje

ANTAGEN AV BYGGNADSNÄMNDEN 1994-04-20 § 114

PLANEN HAR VUNNIT LAGA KRAFT 1994-05-13

På tjänstens vägnar

Erik Bengtsson

Detaljplan för

ÖSTRA LINA HAGE

inom Ronna i
SÖDERTÄLJE

Upprättad på stadsbyggnadskontoret i Södertälje 1994-02-16

Uno Dahlén
Stadsbyggnadsdirektör

Erik Bengtsson
Planchef

Kent Edström
Arkitekt

0181K-P

1094 B

B-MW