


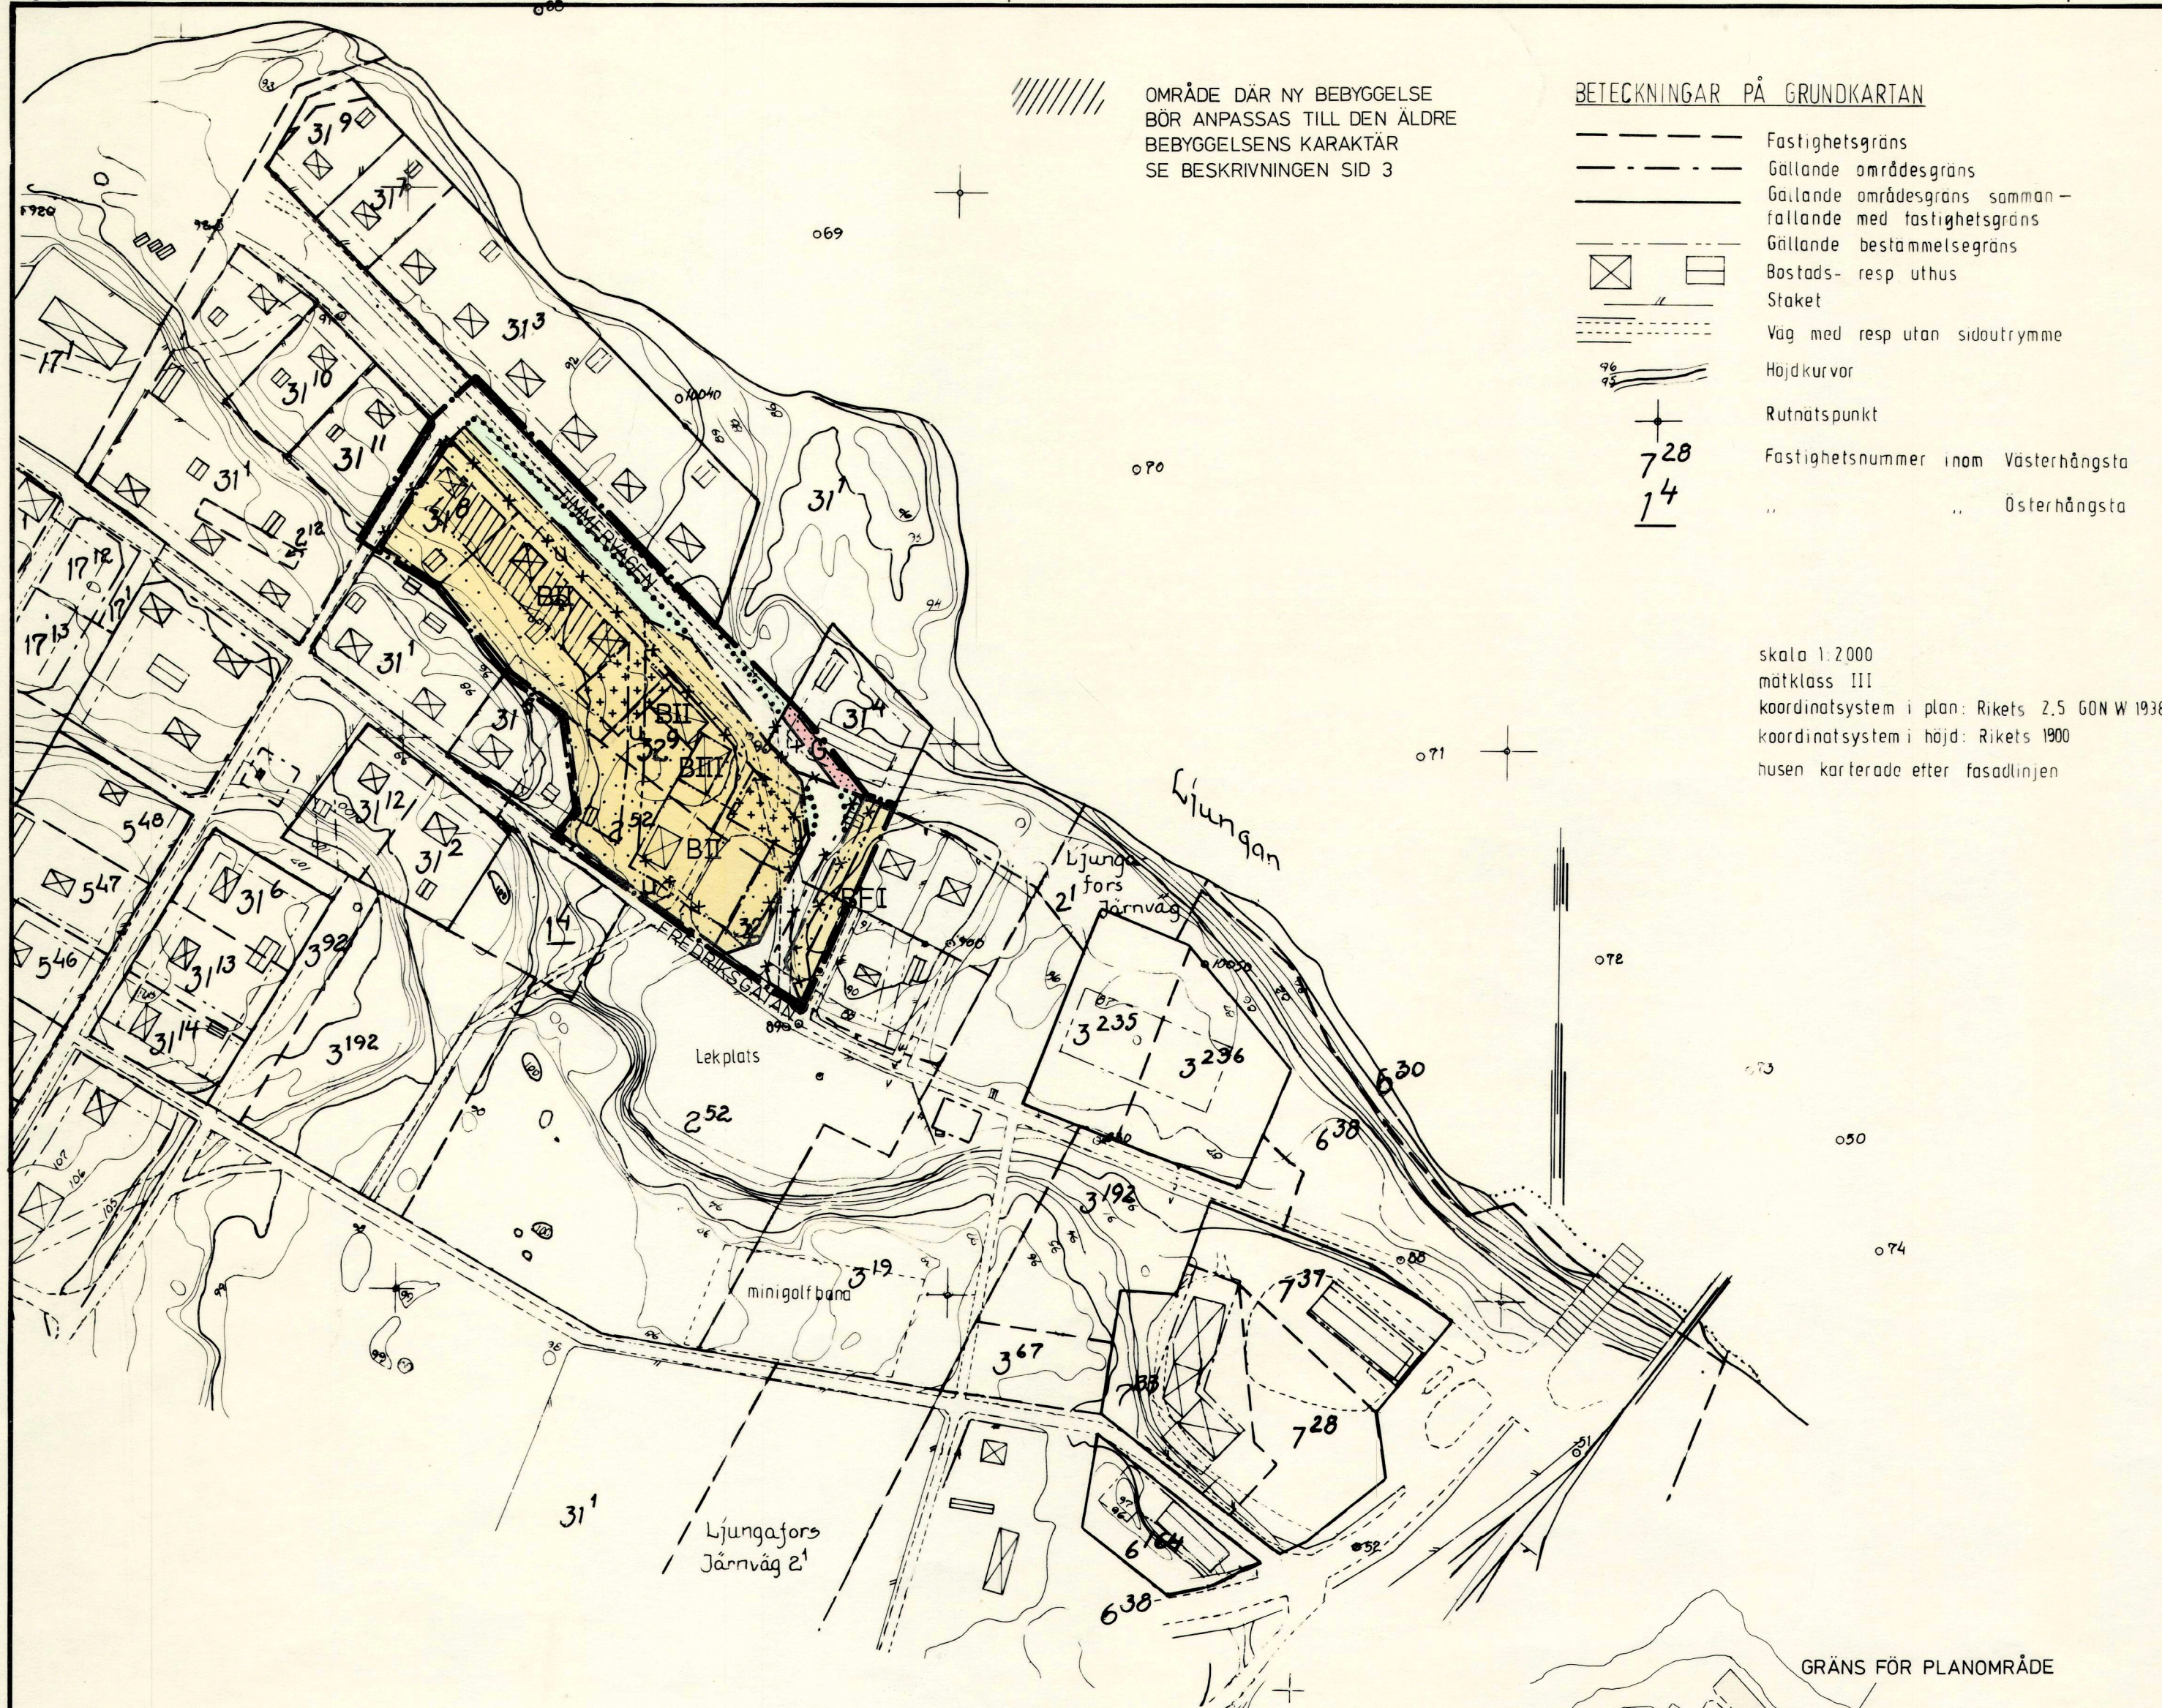

OMRÅDE DÄR NY BEBYGGELSE
BÖR ANPASSAS TILL DEN ÄLDRE
BEBYGGELSENS KARAKTÄR
SE BESKRIVNINGEN SID 3

BETECKNINGAR PÅ GRUNDKARTAN

- Fastighetsgräns
- Gällande områdesgräns
- Gällande områdesgräns sammanfallande med fastighetsgräns
- Gällande bestämmelsegräns
- Bostads- resp uthus
- Staket
- Väg med resp utan sidoutrymme
- Höjdkurvor
- Rutnätspunkt
- Fastighetsnummer inom Västerhångsta
- Österhångsta

skala 1:2000
mätclass III
koordinatsystem i plan: Rikets 2.5 GON W 1938
koordinatsystem i höjd: Rikets 1900
husen karterade efter fasadlinjen

BETECKNINGAR

A. GRÄNSBETECKNINGAR

- BYGGNADSPANEGRÄNS
- GÄLLANDE OMRÅDESGRÄNS AVSEDD ATT UTGÅ
- GÄLLANDE BESTÄMMELSEGRÄNS AVSEDD ATT UTGÅ
- OMRÅDESGRÄNS
- BESTÄMMELSEGRÄNS
- OMRÅDESGRÄNS FRÅN VILKEN MINDRE AVVIKELSER I VISSA FALL FÅR GÖRAS

B. OMRÅDESBETECKNINGAR

ALLMÄN PLATS

- VÄGMARK
- PARK
- PARKMARK

BYGGNADSMARK


- B BOSTÄDER
- G GARAGE

C. ÖVRIGA BETECKNINGAR AVSEDDA ATT FASTSTÄLLAS

- MARK SOM INTE FÅR BEBYGGAS
- MARK FÖR GARAGE
- LEDNINGSOMRÅDE
- U GATUHÖJD
- +0,0 FRISTÅENDE HUS
- I, II, III ANTAL VÅNINGAR

D. ILLUSTRATIONER OCH HÄNVISNINGAR

- ILLUSTRATIONSLINJER

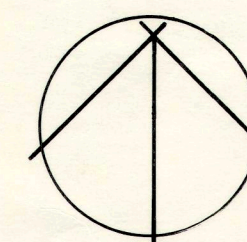

LJUNGAVERK, G:A POSTEN

(Västerhångsta 2:52 m fl)

TORPS SOCKEN, ÅNGE KOMMUN

FÖRSLAG TILL
BYGGNADSPLAN, ÄNDRING

UPPRÄTTAT 1980-10-20 ÄNDRAT REDAKTIONELLT 1982-04-26

Erik Vagn Christensen HANS GILLGREN
ERIK VAGN CHRISTENSEN HANS GILLGREN
ARK SAR ARK SAR

SKALA 1:2000
50 40 30 20 10 0 50 100 150 200 M

Grundkarta
över del av Ljungaverk
berörande fastigheten Västerhångsta 2:52 m fl
i Torp, Ånge kommun, Västernorrlands län
upprättad genom kopiering och komplettering av äldre grundkarta
avseende fastighetsindelning, vägar, byggnader, områdes- och
bestämmelsegränser i april 1980

Ånge lantmäteridistrikt

Kurt Hedström
Distriktslantmätare

Carl Myrberg
ingenjör

ANTAGET AV ÅNGE KOMMUNFULLMÄKTIGE 1981-11-30, § 110
BETYGAR

P. G. Söderlund
P. G. SÖDERLUND
KANSLICHEF

Bestyrkes i tjänsten


L. Edqvist

1982-07-20

fastställt i länstyrelsen i Västernorrlands län
denna ändring av byggnadsplan
Beslutet har enligt 150 § tredje stycket bygg-
nadslagen vunnit laga kraft.

Härnösand 1982-09-09

Britt Öberg
2260-P82/0720-1

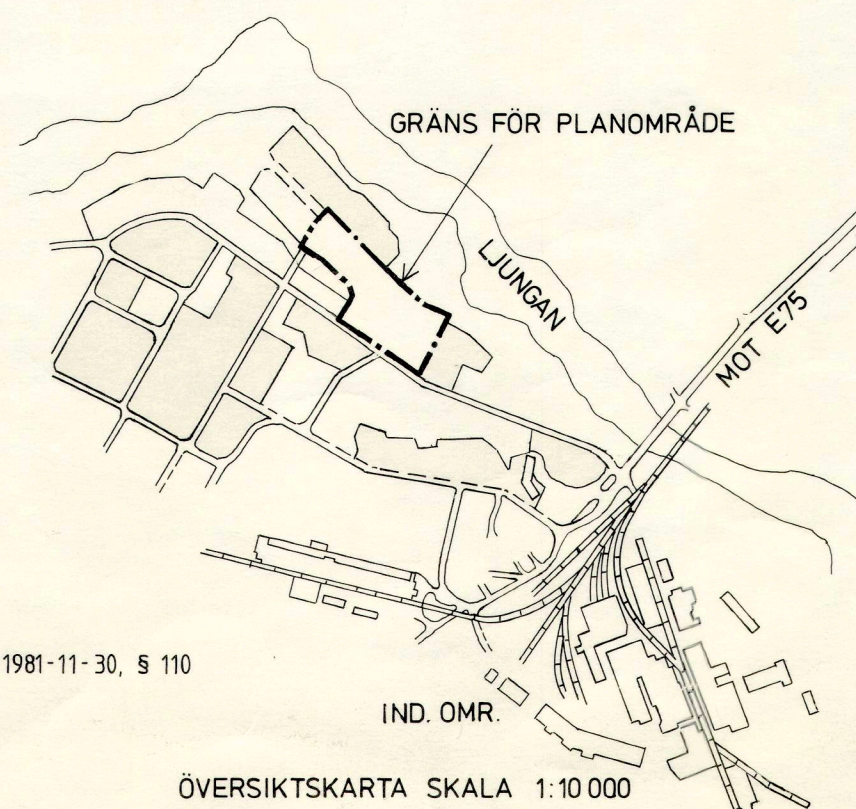

ÖVERSIKTSKARTA SKALA 1:10 000

1982-07-20 45-3

HG/GN