
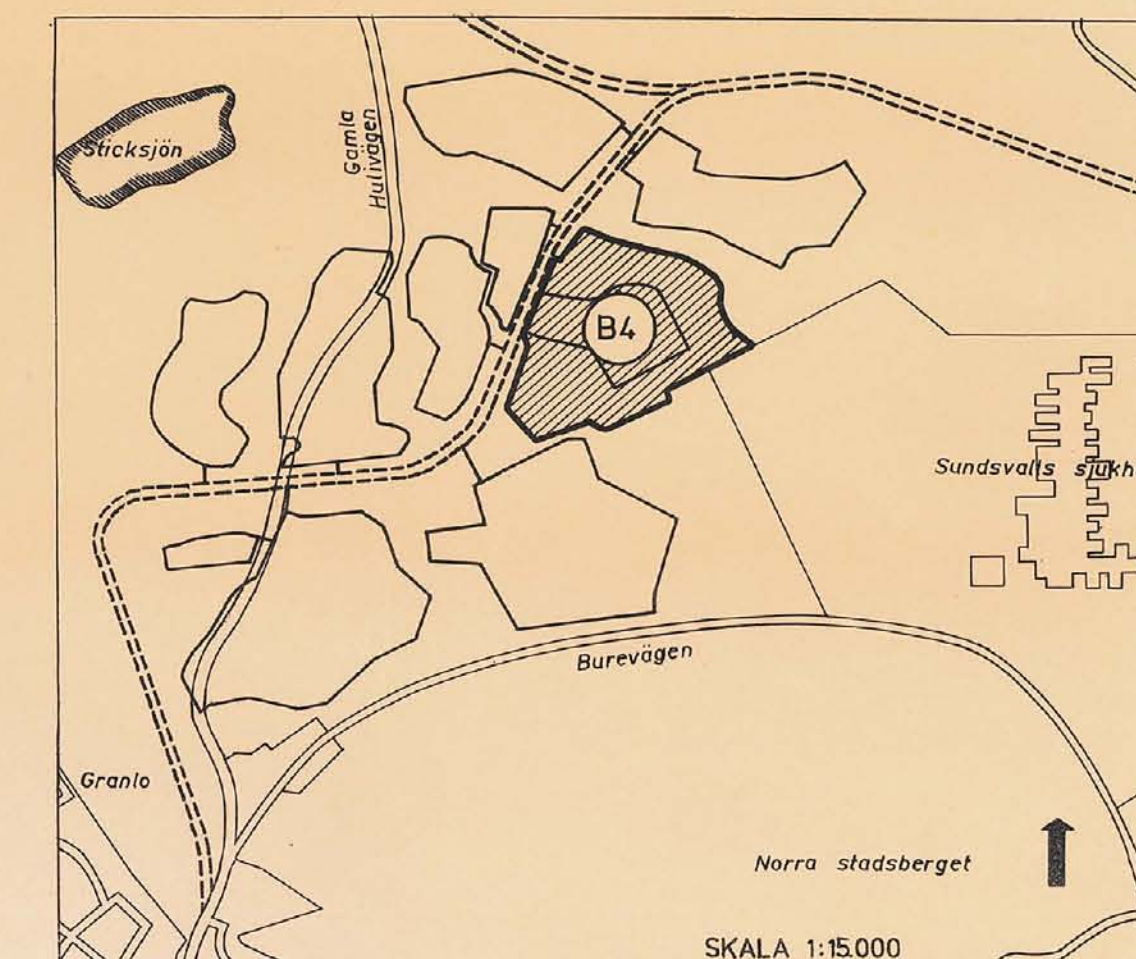


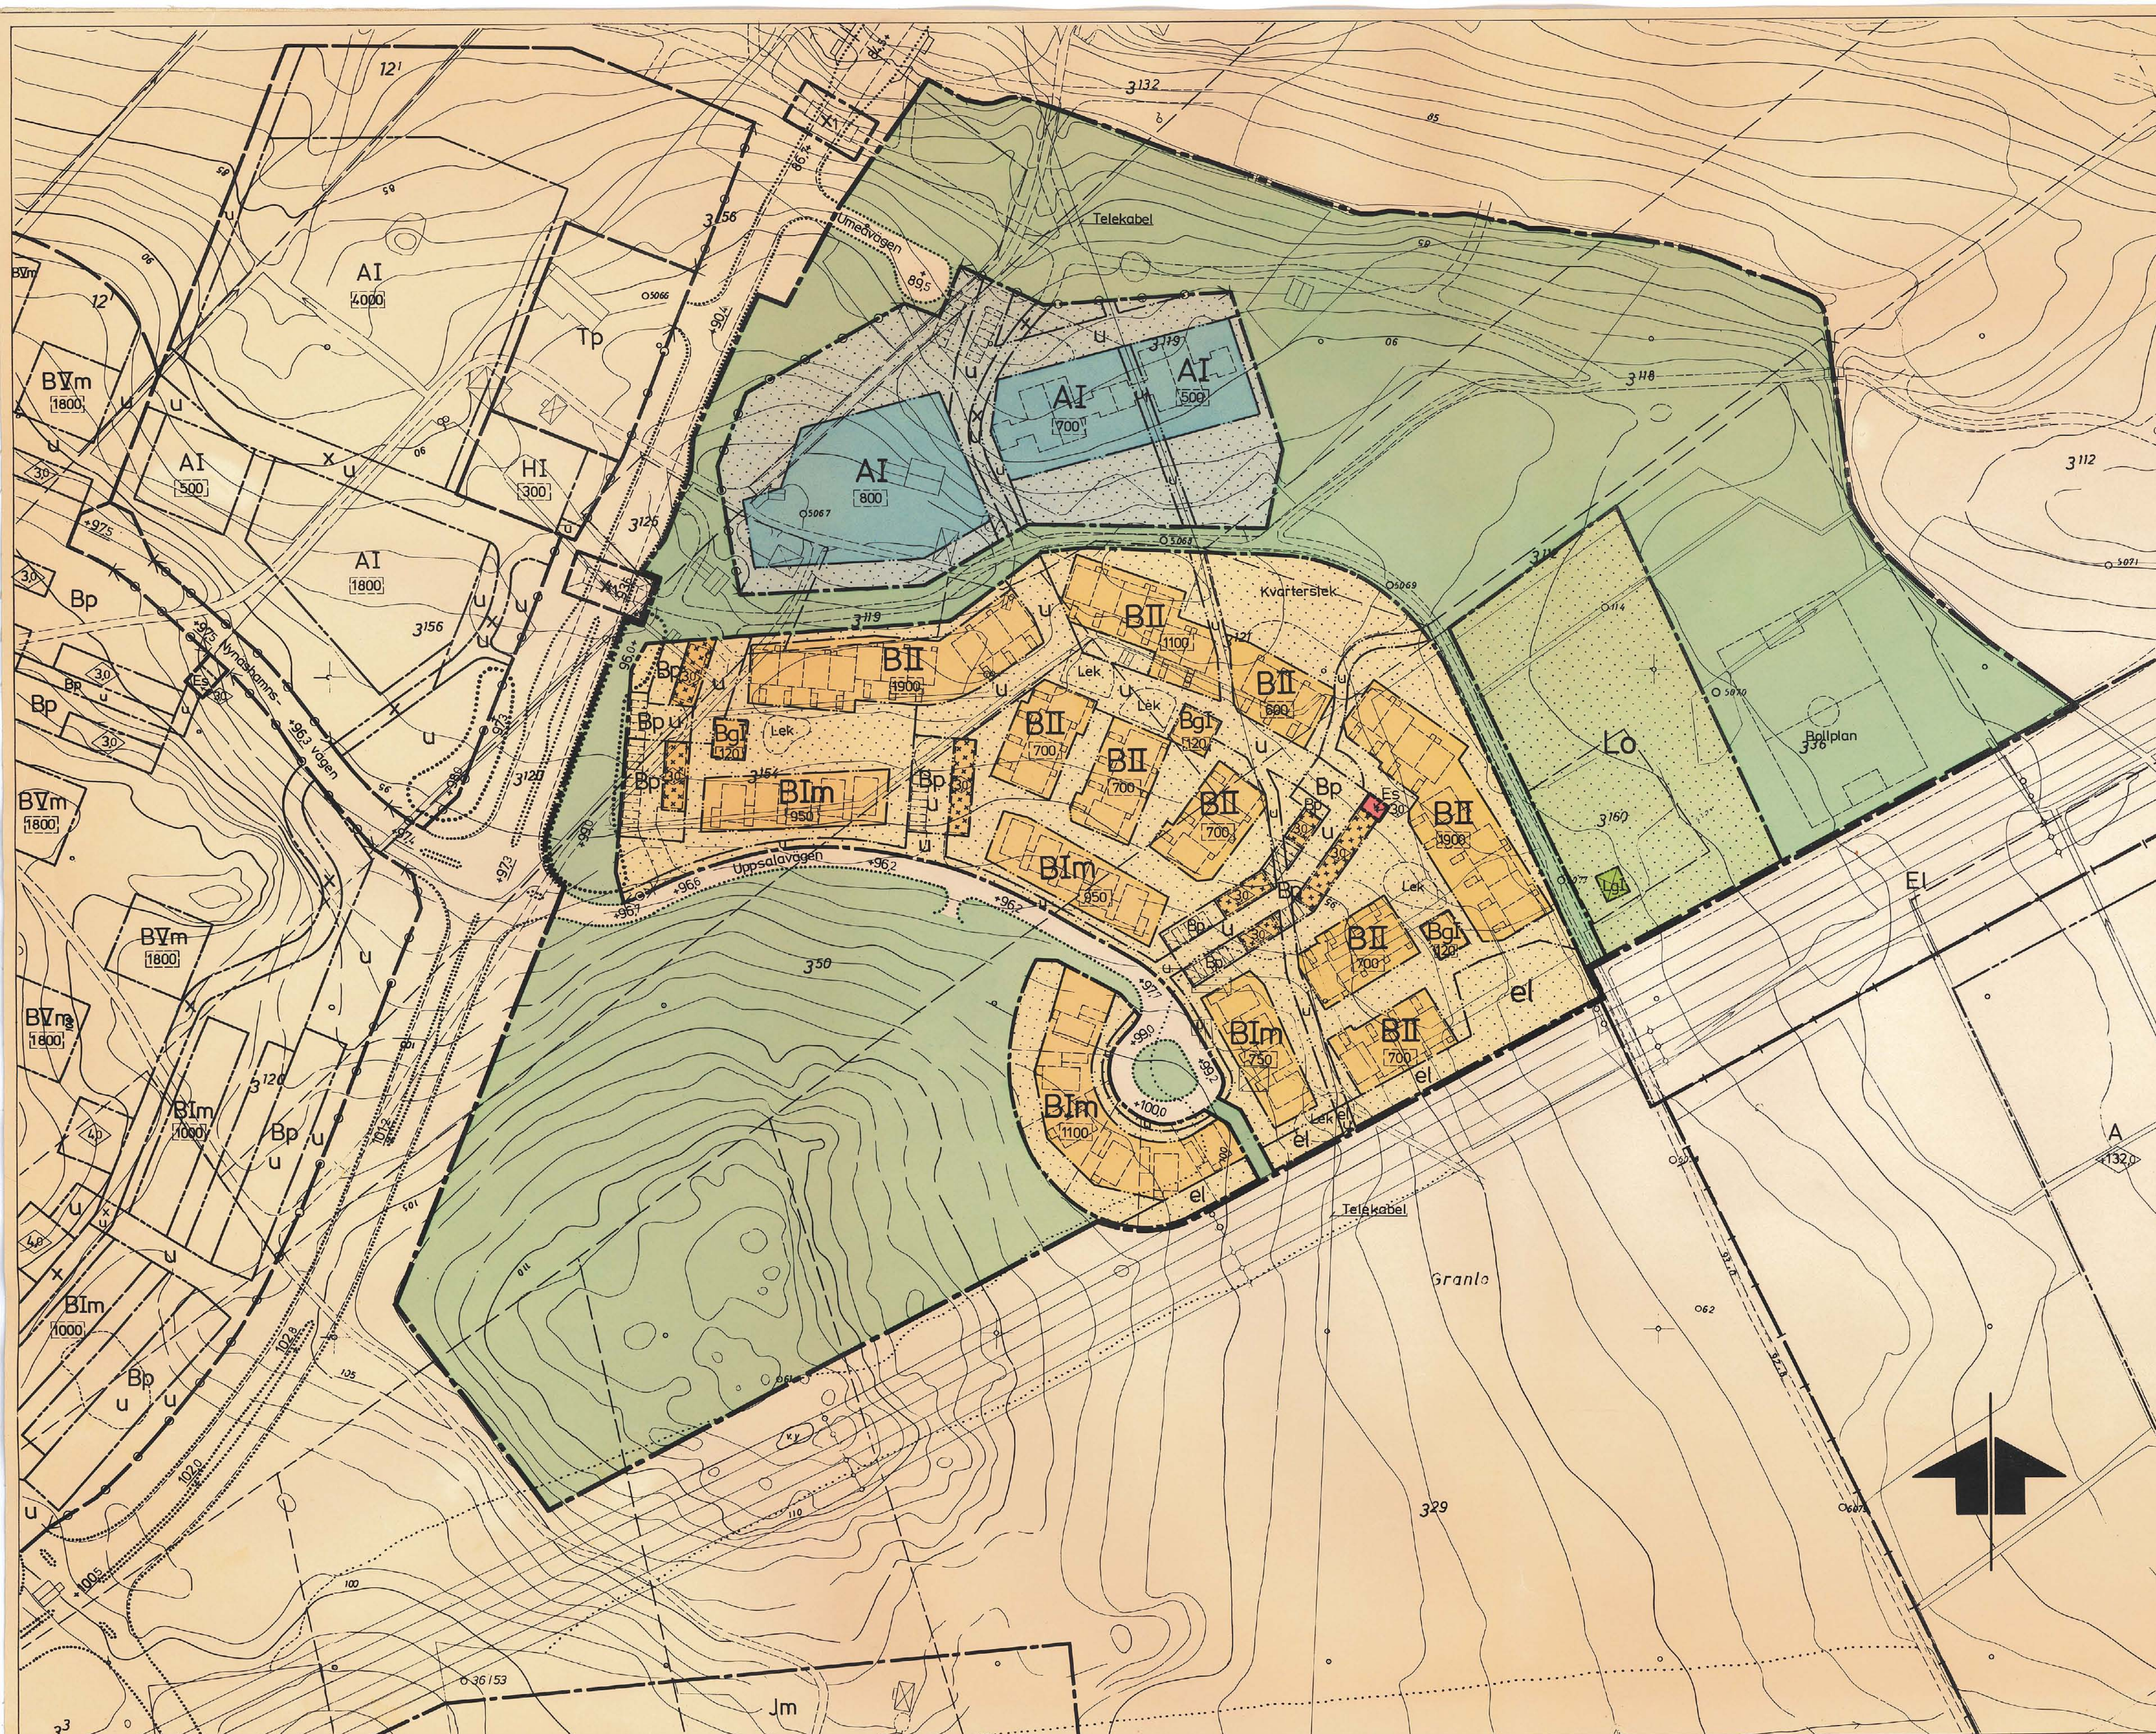

BETECKNINGAR

Grundkartan

- Fastighetsgräns
- Bostadshus resp uthus
- Gångstig
- Elektrisk högspänningsledning med inmätta stöd
- Väg
- Polygonpunkt
- Rutningspunkt
- Registreringspunkt på fastighet
- Fastighetsnamn
- Höjdhöj
- Dike
- Stenmur

Stadsplanekartan

Gränsbeteckningar

- Stadsplanegräns
- Gällande områdesgräns avsedd att bibehållas
- Kvarter- eller annan områdesgräns
- Bestämmelsegräns
- Gränslinjer ej avsedda att fastställas
- Utfartsförbud

Områdesbeteckningar

Allmän plats

- Gata
- Park eller plantering

Byggnadskvarter

- A Område för allmänt ändamål
- B Område för bostadsändamål
- Bg Område för gemensam anläggning (kvartershus)
- Bp Område för parkeringsändamål
- Lg Område för gemensam anläggning (föreningshus)
- Lo Område för odlingslatter

Specialområde

- Es Transformatorstation

Övriga beteckningar

- Mark som inte får bebyggas
- Mark för garage och cykel
- Mark tillgänglig för underjordiska ledningar
- Mark tillgänglig för allmän gångtrafik
- Område för elektrisk högspänningsledning
- Område där markvägning får inredas
- Antal våningar
- Gatuhöjd
- Byggnadshöjd
- Tillåten våningsyta i m²
- Bullervallshöjd

Grundkartan är upprättad på stadsingenjörskontoret år 1958 genom fotogrammetrisk mätning. Måtklass: II. Höjdsystem: lokalt Sundsvall. Koordinatsystem: lokalt system Sundsvall 0 gon. Utom kommunalt fastighetsregisterområde Sundsvall 1978-01-24.

Ingemar Rosblad
INGEMAR ROSBLAD
stadsingenjör

GRANLO 3:121 m fl
GRANLOHOLM (område B4)
SELÅNGER, SUNDSVALLS KOMMUN
FÖRSLAG TILL STADSPLAN


UPPRÄTTAT PÅ STADSBYGGNADSKONTORET 1978-11-08

Kjell Hansson
KJELL HANSSON
planchef

Mats Henriksson
MATS HENRIKSSON
planarkitekt

Geza Molnar
GEZA MOLNAR
planingenjör

SKALA 1:1000

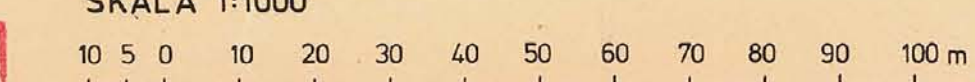

Bestyrkes

Kopiera likhet med originalet betyg
Stockholm den 7.9.79
Libert Kartor
Christina Engdahl
C. Sjödahl

Antages

Förslaget är antaget av kommunfullmäktige i Sundsvall
1979-04-23, nr 121, betyg i tjänsten;
Sten Zackari
STEN ZACKARI
sekreterare

Fastställes

1979-07-20 fastställde
länsstyrelsen i Väster-
norrlands län denna
stadsplan.
Beslutet har vunnit
läga kraft.
Härnösand 1979-07-26
e.u. M-B Öberg
2281-479/07201

Expeditionen Förv.-pl.