

FÖRSLAG TILL BYGGNADSPLAN
FÖR FRITIDSOMRÅDET Å VÄSTRA DELEN AV
BRYGGHOLMEN 1^a
INOM SÖDRA TRÖGDS KOMMUN, UPPSALA LÄN
UPPRÄTTAT Å STADSARKITEKTKONTORET I ENKÖPING DEN 16 SEPTEMBER 1966.
Bo Björkman
BO BJÖRKMAN
STADSARKITEKT

FÖRSLAGET UPPTITAT PÅ GRUNDKARTA UPPTITAD Å STADSENGJÖRSKONTORET ÅR 1966.

BYGGNADSPLANEKARTA
A. GRÄNSBETECKNINGAR
--- BYGGNADSPLANEGRÄNS
--- VÄG-, BYGGNADSMARKS- OCH ANNAN OMRÅDESGRÄNS
--- BESTÄMMELSEGRÄNS
--- GRÄNSLINJER EJ AVSEDDA ATT FASTSTÄLLAS
B. OMRÅDESBETECKNINGAR
ALLMÄN PLATS
□ VÄGMARK
□ PARK ELLER PLANTERING
BYGGNADSMARK
□ B OMRÅDE FÖR BOSTADSÄNDAMÅL, FRISTÄENDE HUS
SPECIALOMRÅDE
□ L OMRÅDE FÖR LANTBRUKSÄNDAMÅL
C. ÖVRIGA BETECKNINGAR
■ MARK SOM ICKE FÅR BEBYGGAS
+0,0 VÄGHÖJD
□ FÖRSLAGET BYGGNADSLÄGE
○ FÖRSLAGET LÄGE FÖR VATTENTÄKT

GRUNDKARTA
--- FASTIGHETSGRÄNS
--- VÄGAR
□ BEF. BYGGNAD
--- DIKE
--- NIVÅKURVOR
+ PUNKT I RUTNÄT
○ POLYGONPUNKT

Tillhör kommunalfullmäktiges i Södra Trögd
kommun beslut den 24/1 1967 §17 betygar:

J. Höjer
Kommunalhamrer



Att länsstyrelsen i Uppsala län den 14 novem-
ber 1967 fastställt denna byggnadsplan för västra
delen av fastigheten Bryggholmen 1^a i Södra
Trögds kommun samt att beslutet vunnit laga
kraft; betygar Uppsala slott i landshövskansliet den
28 februari 1968.

På tjänstens vägnar:

Bo Blomquist
Bo Blomquist

Kopierat från original
Stockholm den 14/1 1968
SVENSKA REPRODUKTIONS AB
G. Lundberg
14/1 1968
14/1 1968

03-VHY-247

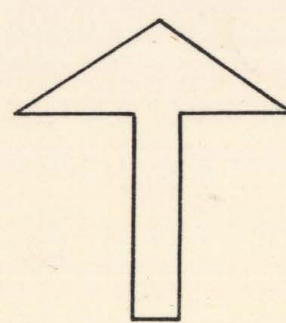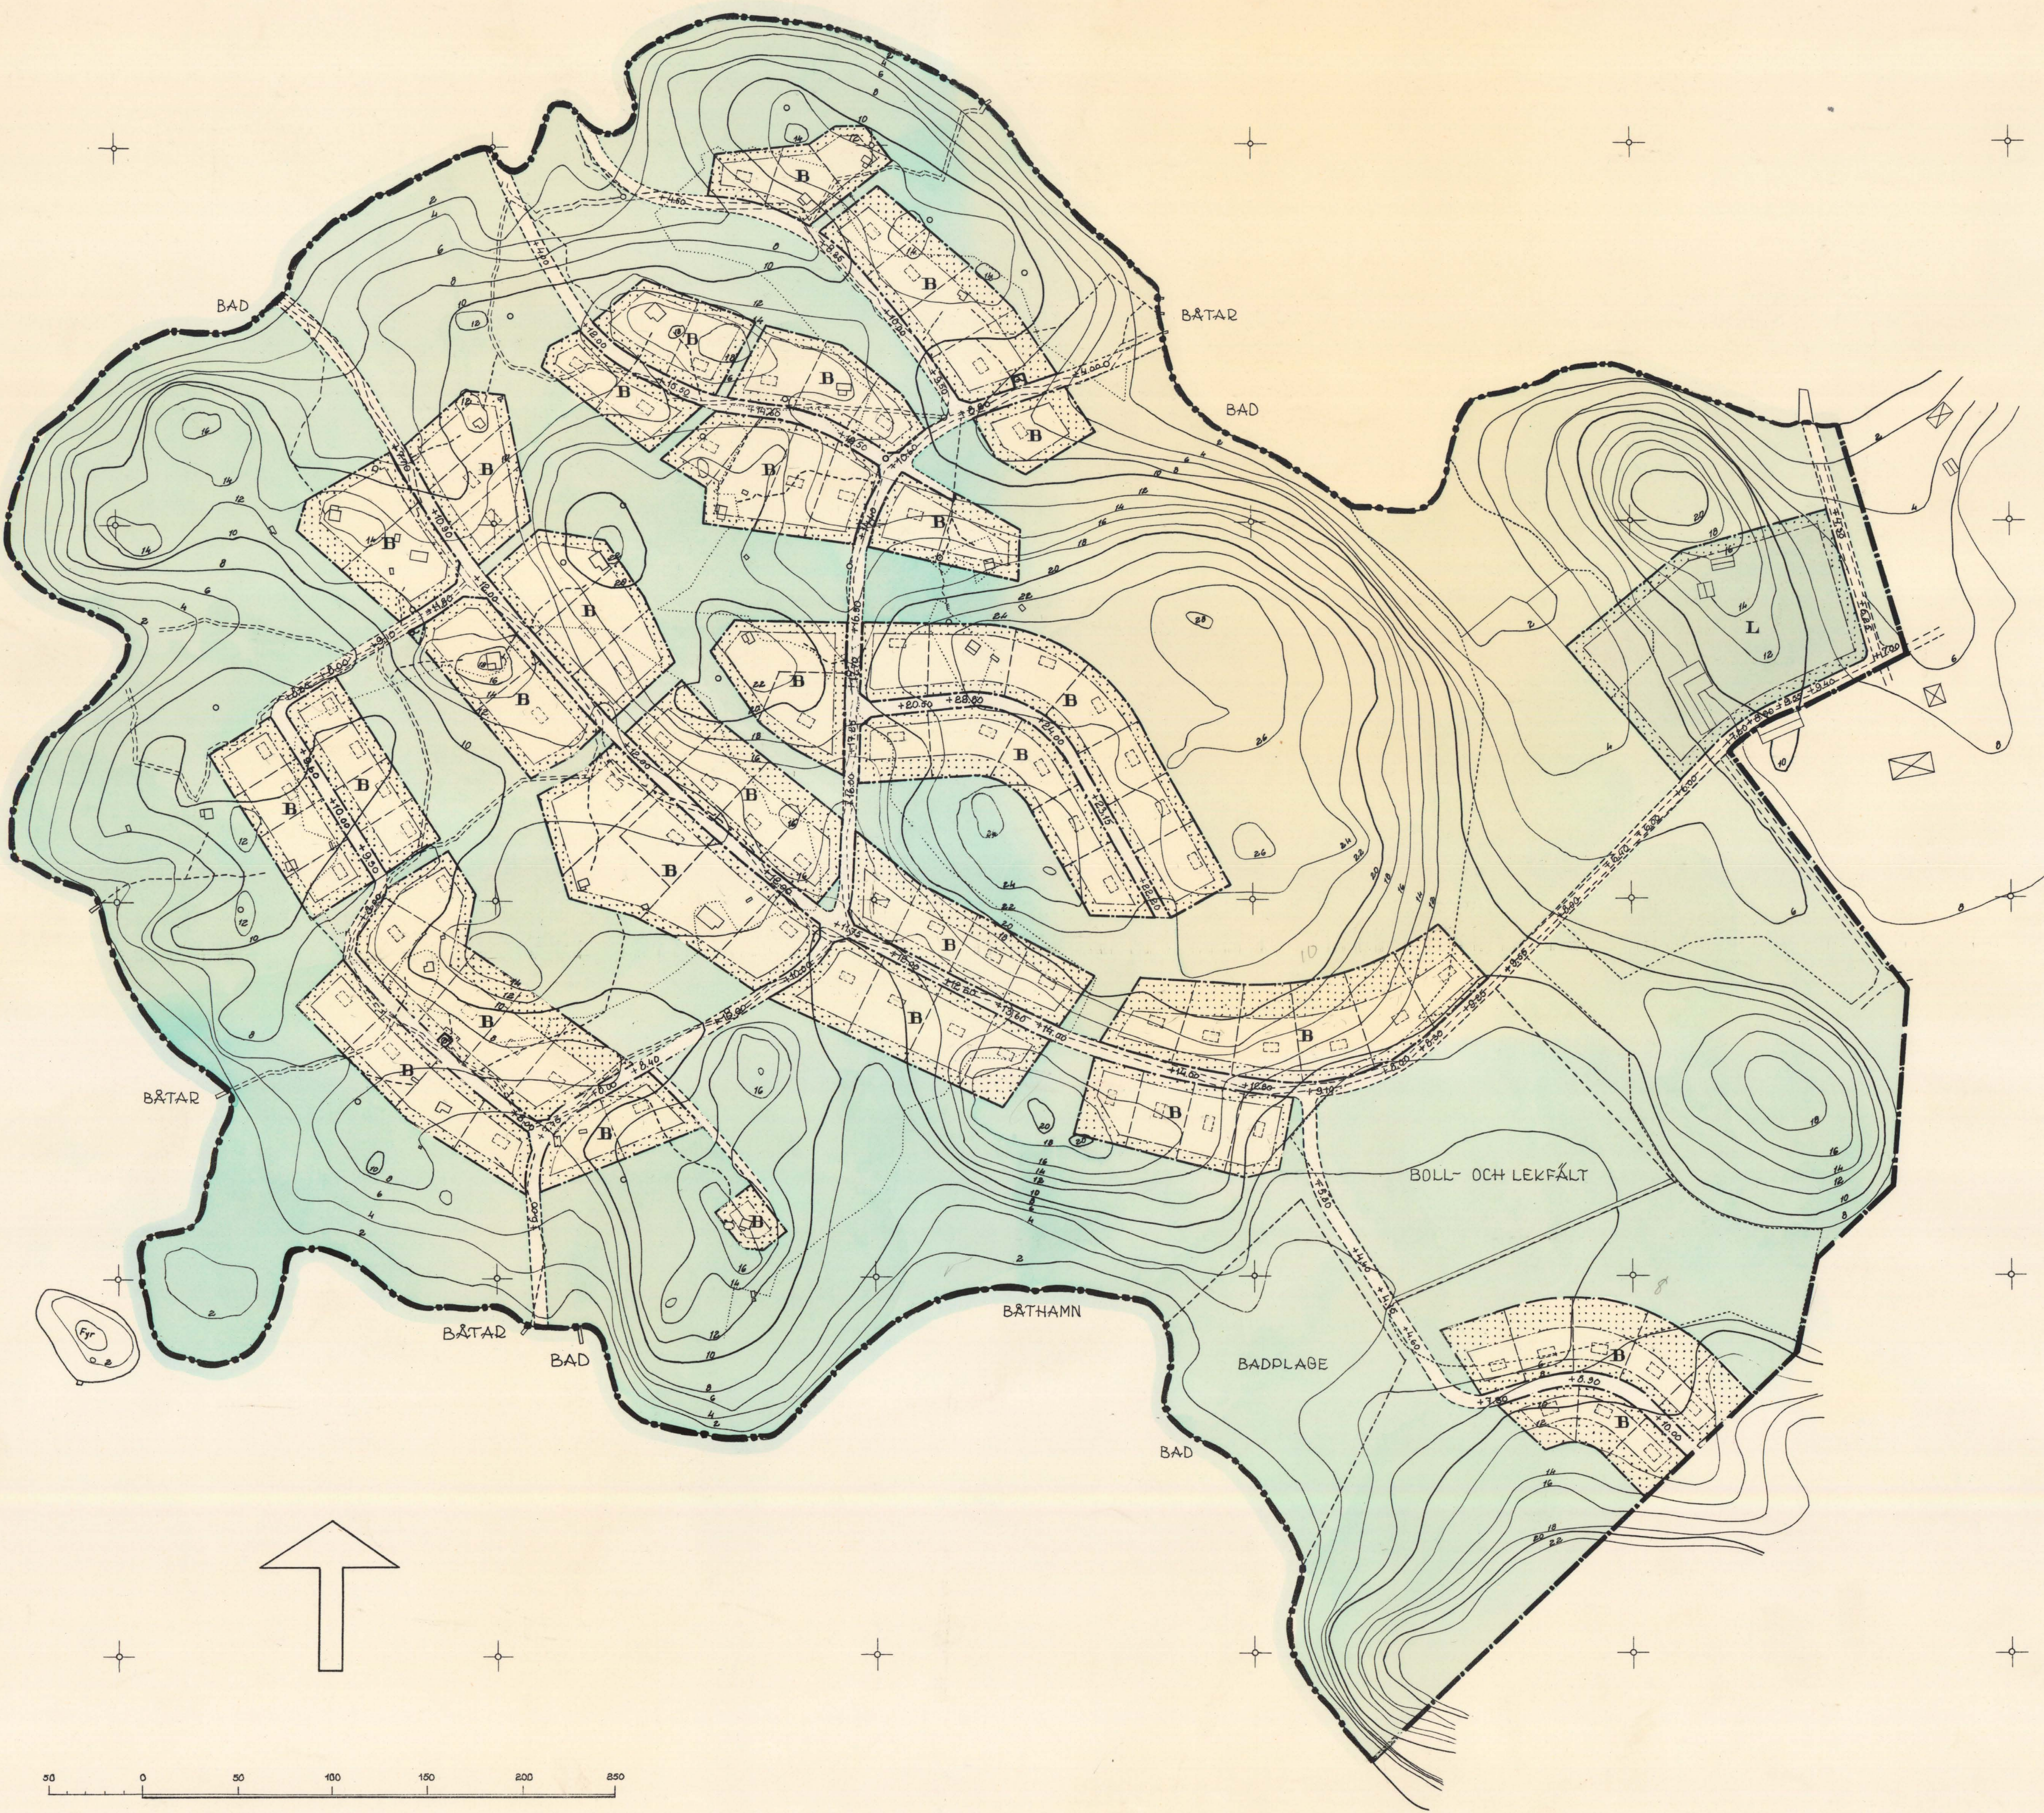

50 0 50 100 150 200 250

SKALA 1:2000

LÄNSSTYRELSEN

I
UPPSALA LÄN

LANDSKANSLIET

Avskrift

Tillhör byggnadsnämnden i Södra Trögds kommun beslut den 13/12 1966 § 142 betygar:

J Höjer
Kommunalkamrer

Inkom till
ÖVERLANTMÄTAREN I
UPPSALA LÄN.
den 29. 05. 68
till Dnr. 176/67

BYGGNADSPLANEBESTÄMMELSER

tillhörande förslag till byggnadsplan för
fritidsområdet å västra delen av Brygghol-
men 11 inom Södra Trögds kommun, Uppsala
län.

§ 1.

INLEDANDE BESTÄMMELSE.

Inom byggnadsplaneområdet får icke uppföras byggnad, vars an-
vändande påkallar anläggandet av avloppsledning.

§ 2.

BYGGNADSPLANEOMRÅDETS ANVÄNDNING.

Mom. 1.

Byggnadsmark.

Med B betecknat område får användas endast för bostadsändamål.

Mom. 2.

Specialområden.

Med L betecknat område får användas endast för lantbruksända-
mål.

§ 3.

MARK SOM ICKE FÅR BEBYGGAS.

Med punktprickning betecknad mark får icke bebyggas.

§ 4.

BYGGNADSSÄTT.

Med B betecknat område får bebyggas endast med hus som upp-
föres fristående.

§ 5.

TOMTPLATS STORLEK.

Å med B betecknat område bör tomtplats icke givas mindre areal
än 1000 m².

§ 6.

BYGGNADSYTA Å TOMTPLATS SAMT ANTAL BYGGNADER Å TOMTPLATS.

Mom. 1.

Av tomtplats som omfattar med B betecknat område får högst en
tiondel bebyggas.

Mom. 2.

Å tomtplats som omfattar med B betecknat område får endast en
huvudbyggnad och ett uthus eller annan gårdsbyggnad uppföras.

7
§ 7.
VÅNINGSAANTAL.

Å med B betecknat område får byggnad uppföras med högst en våning.

§ 8.
BYGGNADS HÖJD.

Å med B betecknat område får byggnad icke uppföras till större höjd än 3,5 meter.

Enköping i stadsarkitektkontoret den 16 september 1966.

Bo Björkman
Stadsarkitekt

Tillhör kommunalfullmäktige i Södra Frögs kommun beslut den 24/1 1967 § 17 betygas:

J Höjer
Kommunalkamrer

Tillhör länsstyrelsens i Uppsala län resolution den 14 november 1967, betygas

På tjänstens vägnar:

Barbro Heimer

Bestyrkes: på tjänstens vägnar:

E. Engström