

UPPGIFTER OM GRUNDKARTAN
 UTOG UR ÖRNSKÖLDVIKS KOMMUNS PRIMÄRKARTA, KOMPLETTERAD 1992
 FASTIGHETSREDOVISNING AKTUELL 1992-06-01
 KOORDINATSYSTEM: ÖRNSKÖLDVIKS LOKALA
 HÖJDSYSTEM: ÖRNSKÖLDVIKS LOKALA
 MÄTKLASS: I
 BETECKNINGSTANDARD: ÖRNSKÖLDVIKS KOMMUNS
 UPPRÄTTAD 1992-06-02 AV PLAN OCH BYGGKONTORET

PLANEN ÄR UPPRÄTTAD ENLIGT PLAN- OCH
 BYGGLAGEN (PBL)

GRUNDKÄND FÖR ANTAGANDE: Byggnadsnämnden 1993-09-24, §145
 ANTAGEN: Kommunfullmäktige 1993-11-29, § 153
 LAGA KRAFT: Länsstyrelsen 1993-12-24

GRUNDKARTANS BETECKNINGAR

—	Fastighetsgräns
—	Traktgräns
—	Fastighetsbeteckning
—	Byggnader, fasadlinjer redovisade
—	Byggnader, takens begränsningslinjer redovisade
—	Staket
—	Väg
—	Träd
—	Avvägd höjd
—	Rutnätpunkt
—	Ljktstolpe
—	KÖPMANNEN
—	Traktnamn

HANDLINGAR
 TILL PLANEN HÖR FÖRUTOM DENNA
 PLANKARTA
 - PLANBESKRIVNING
 - GENOMFÖRANDEBESKRIVNING

PLANBESTÄMMELSER

Följande gäller inom områden med nedanstående beteckningar. Där beteckning saknas gäller bestämmelsen inom hela planområdet. Endast angiven användning och utformning är tillåten.

GRÄNSBETECKNINGAR

—	Gräns för planområdet (tre meter utanför)
—	Användningsgräns
—	Egenskapsgräns
—	Illustrationslinje

ANVÄNDNING AV MARK

—	Allmänna platser
—	H-GATA Gata som ingår i huvudnätet
—	L-GATA Gata som ingår i lokalnätet
—	PARK Parkområde
—	LOKALGATA Lokaltrafik
—	GL-VÄG Gång- och cykelväg
—	Kvarteretsmark
—	E ₁ Avloppspumpstation
—	E ₂ Transformatorstation
—	P Parkering
—	T Bussgarage med kontor

UTFORMNING AV ALLMÄNNA PLATSER

+0,0	Gatu höjd
refug	Refug

BEGRENSNINGAR AV MARKENS BEBYGGANDE

—	Marken får inte bebyggas
—	Marken får endast bebyggas med uthus och garage
U	Marken ska vara tillgänglig för allmänna underjordiska ledningar

MARKENS ANORDNANDE

Markens disposition

ej parkering Parkeringsplats får inte finnas

In- och utfart

In- och utfart får inte anordnas. Tvärsträck med pil markerar förbudets slut
 Stängsel ska finnas. Tvärsträck med pil markerar stängslets slut

UTFORMNING

I III Högsta antal våningar


ADMINISTRATIVA BESTÄMMELSER

Genomförandetid

● Genomförandetiden är fem år från det planen vunnit laga kraft

Upphävd fastighetsplan

● Den tomlindning som fastställdes 1970-02-06 är upphävd inom planområdet

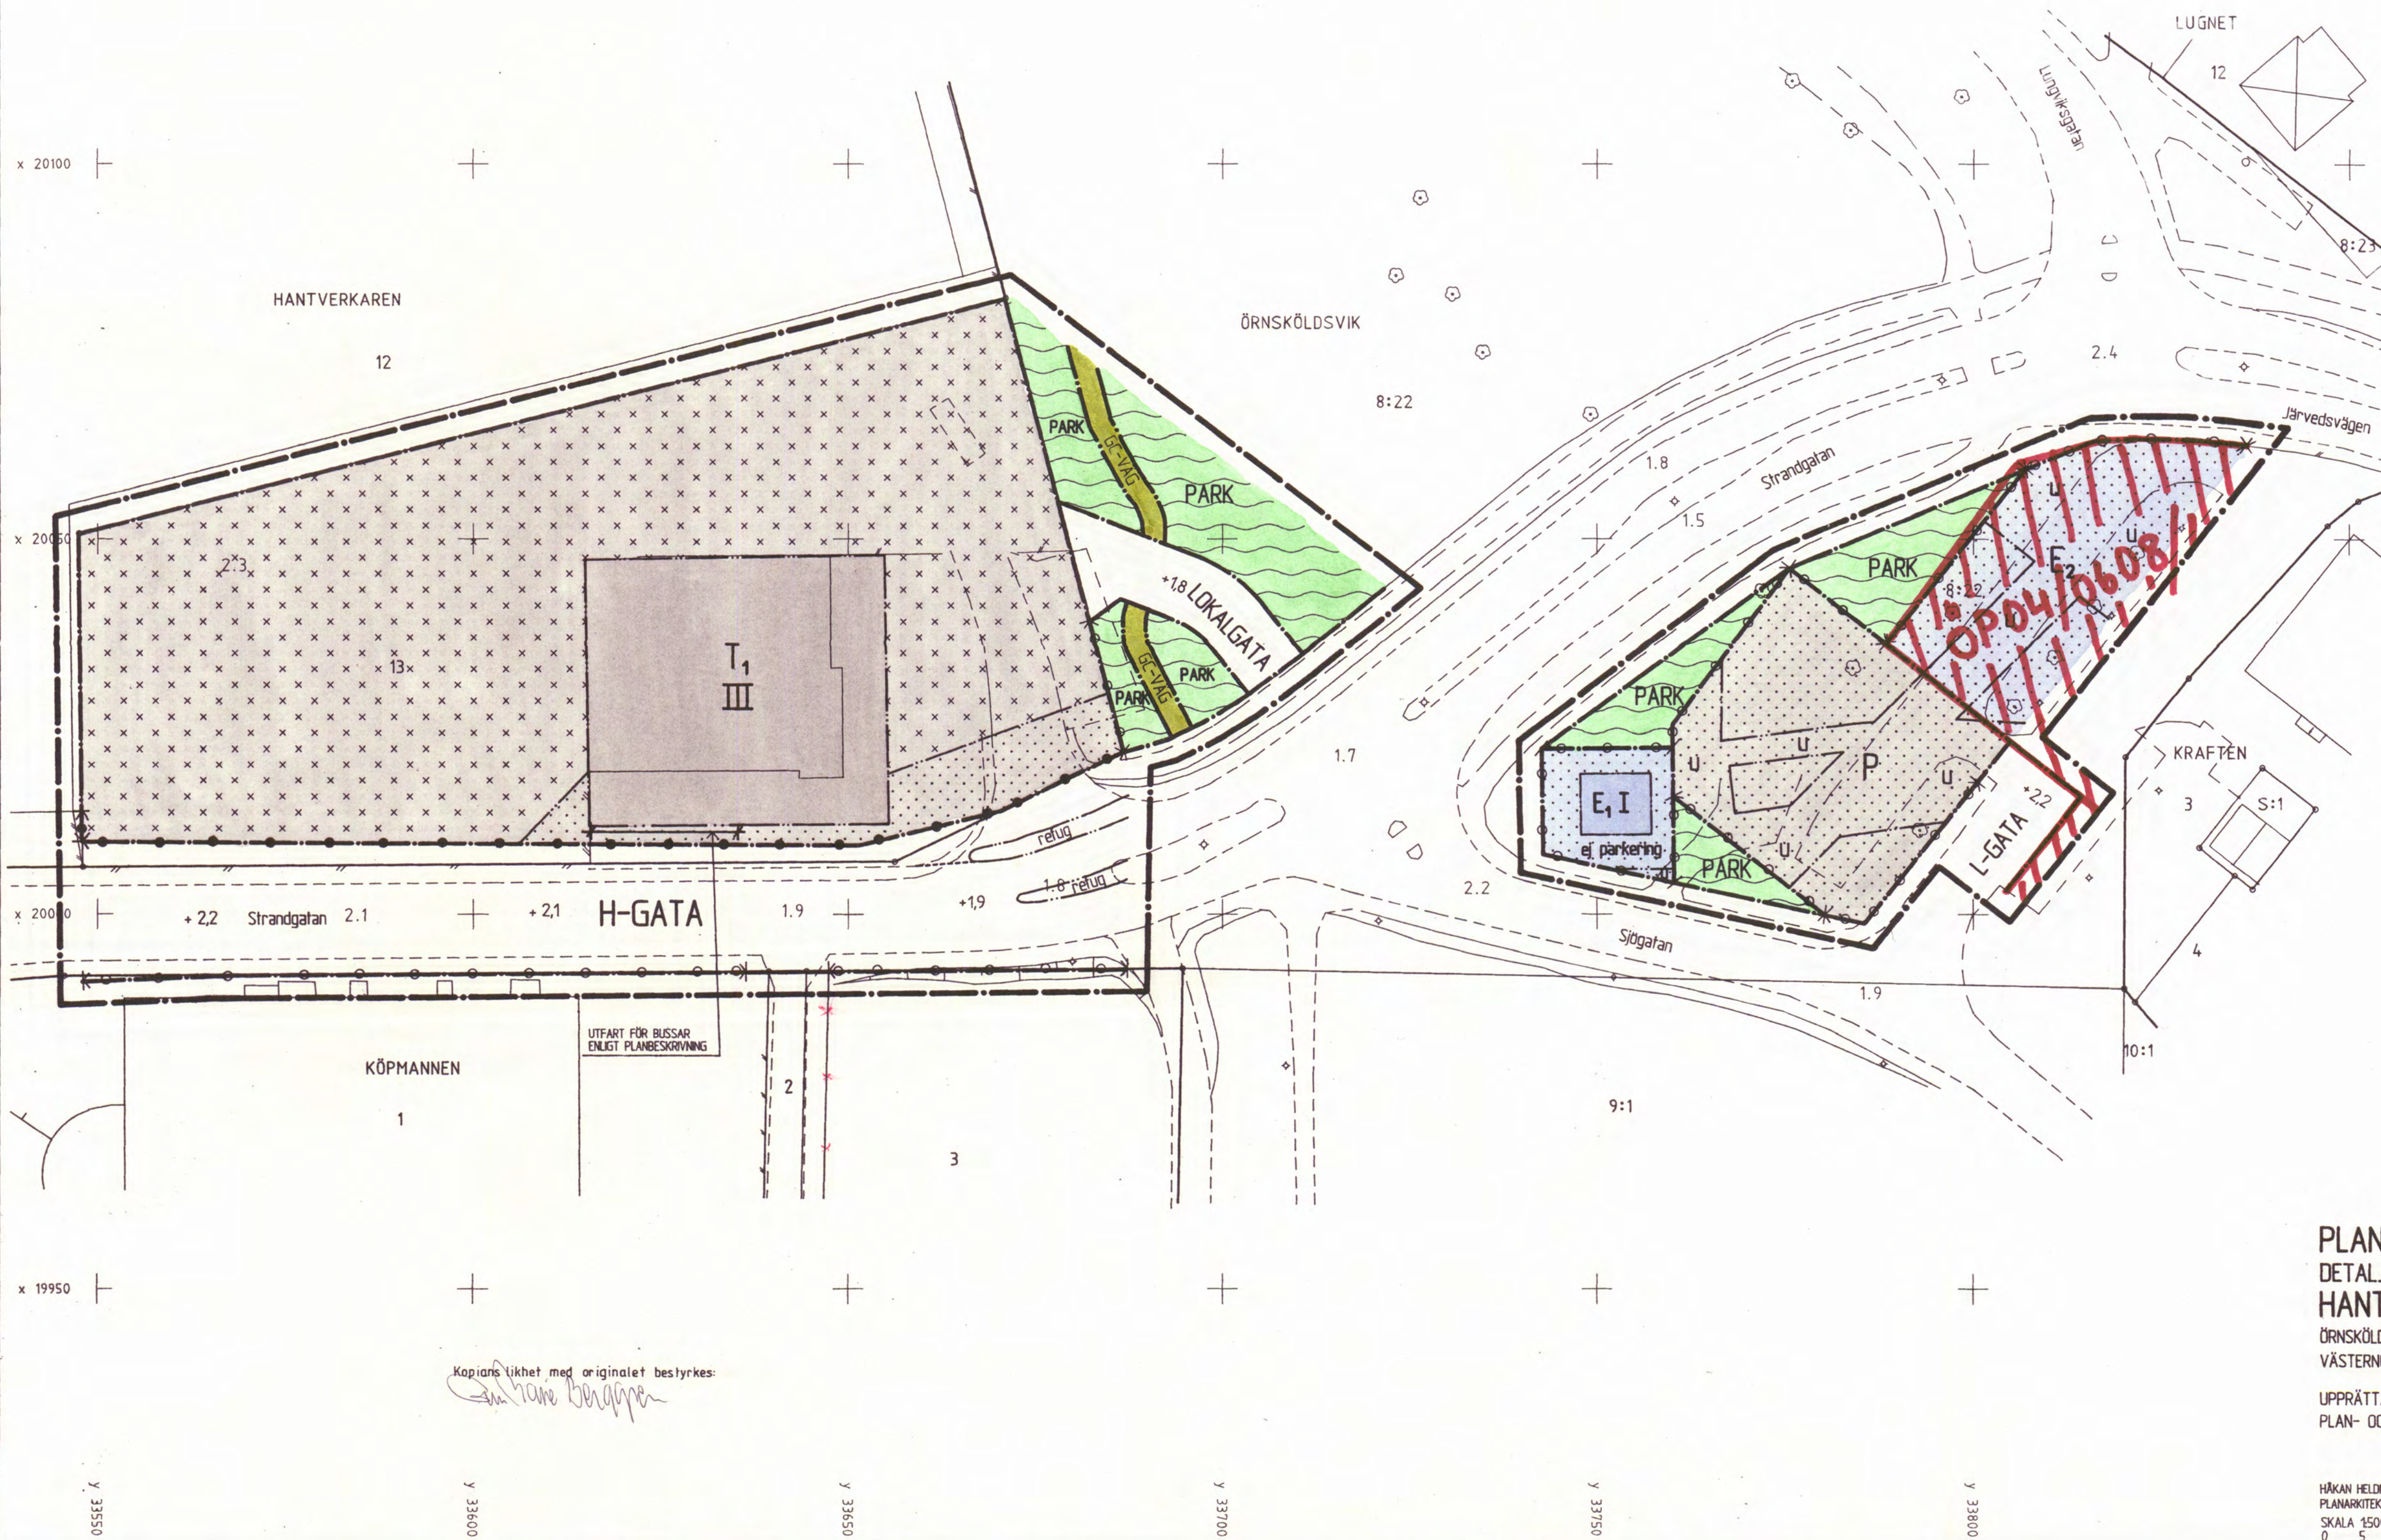

PLANKARTA DETALJPLAN FÖR HANTVERKAREN 13 M FL

ÖRNSKÖLDVIKS KOMMUN
 VÄSTERNORRLANDS LÄN

UPPRÄTTAD 1993-02-19 REV 1993-05-11
 PLAN- OCH BYGGKONTORET, ÖRNSKÖLDVIK

ÖP93/1129/1

HÅKAN HELDNER
 PLANARKITEKT
 SKALA 1:500

KERSTIN RUNGSTAD
 ARKITEKT



Kopians likhet med originalet besyrkes:

[Signature]