


Förslaget antaget av kommunfullmäktige i Sundsvall  
1975-03-17, nr 101, betygat i tjänsten;  
Sten Zackari  
sekreterare

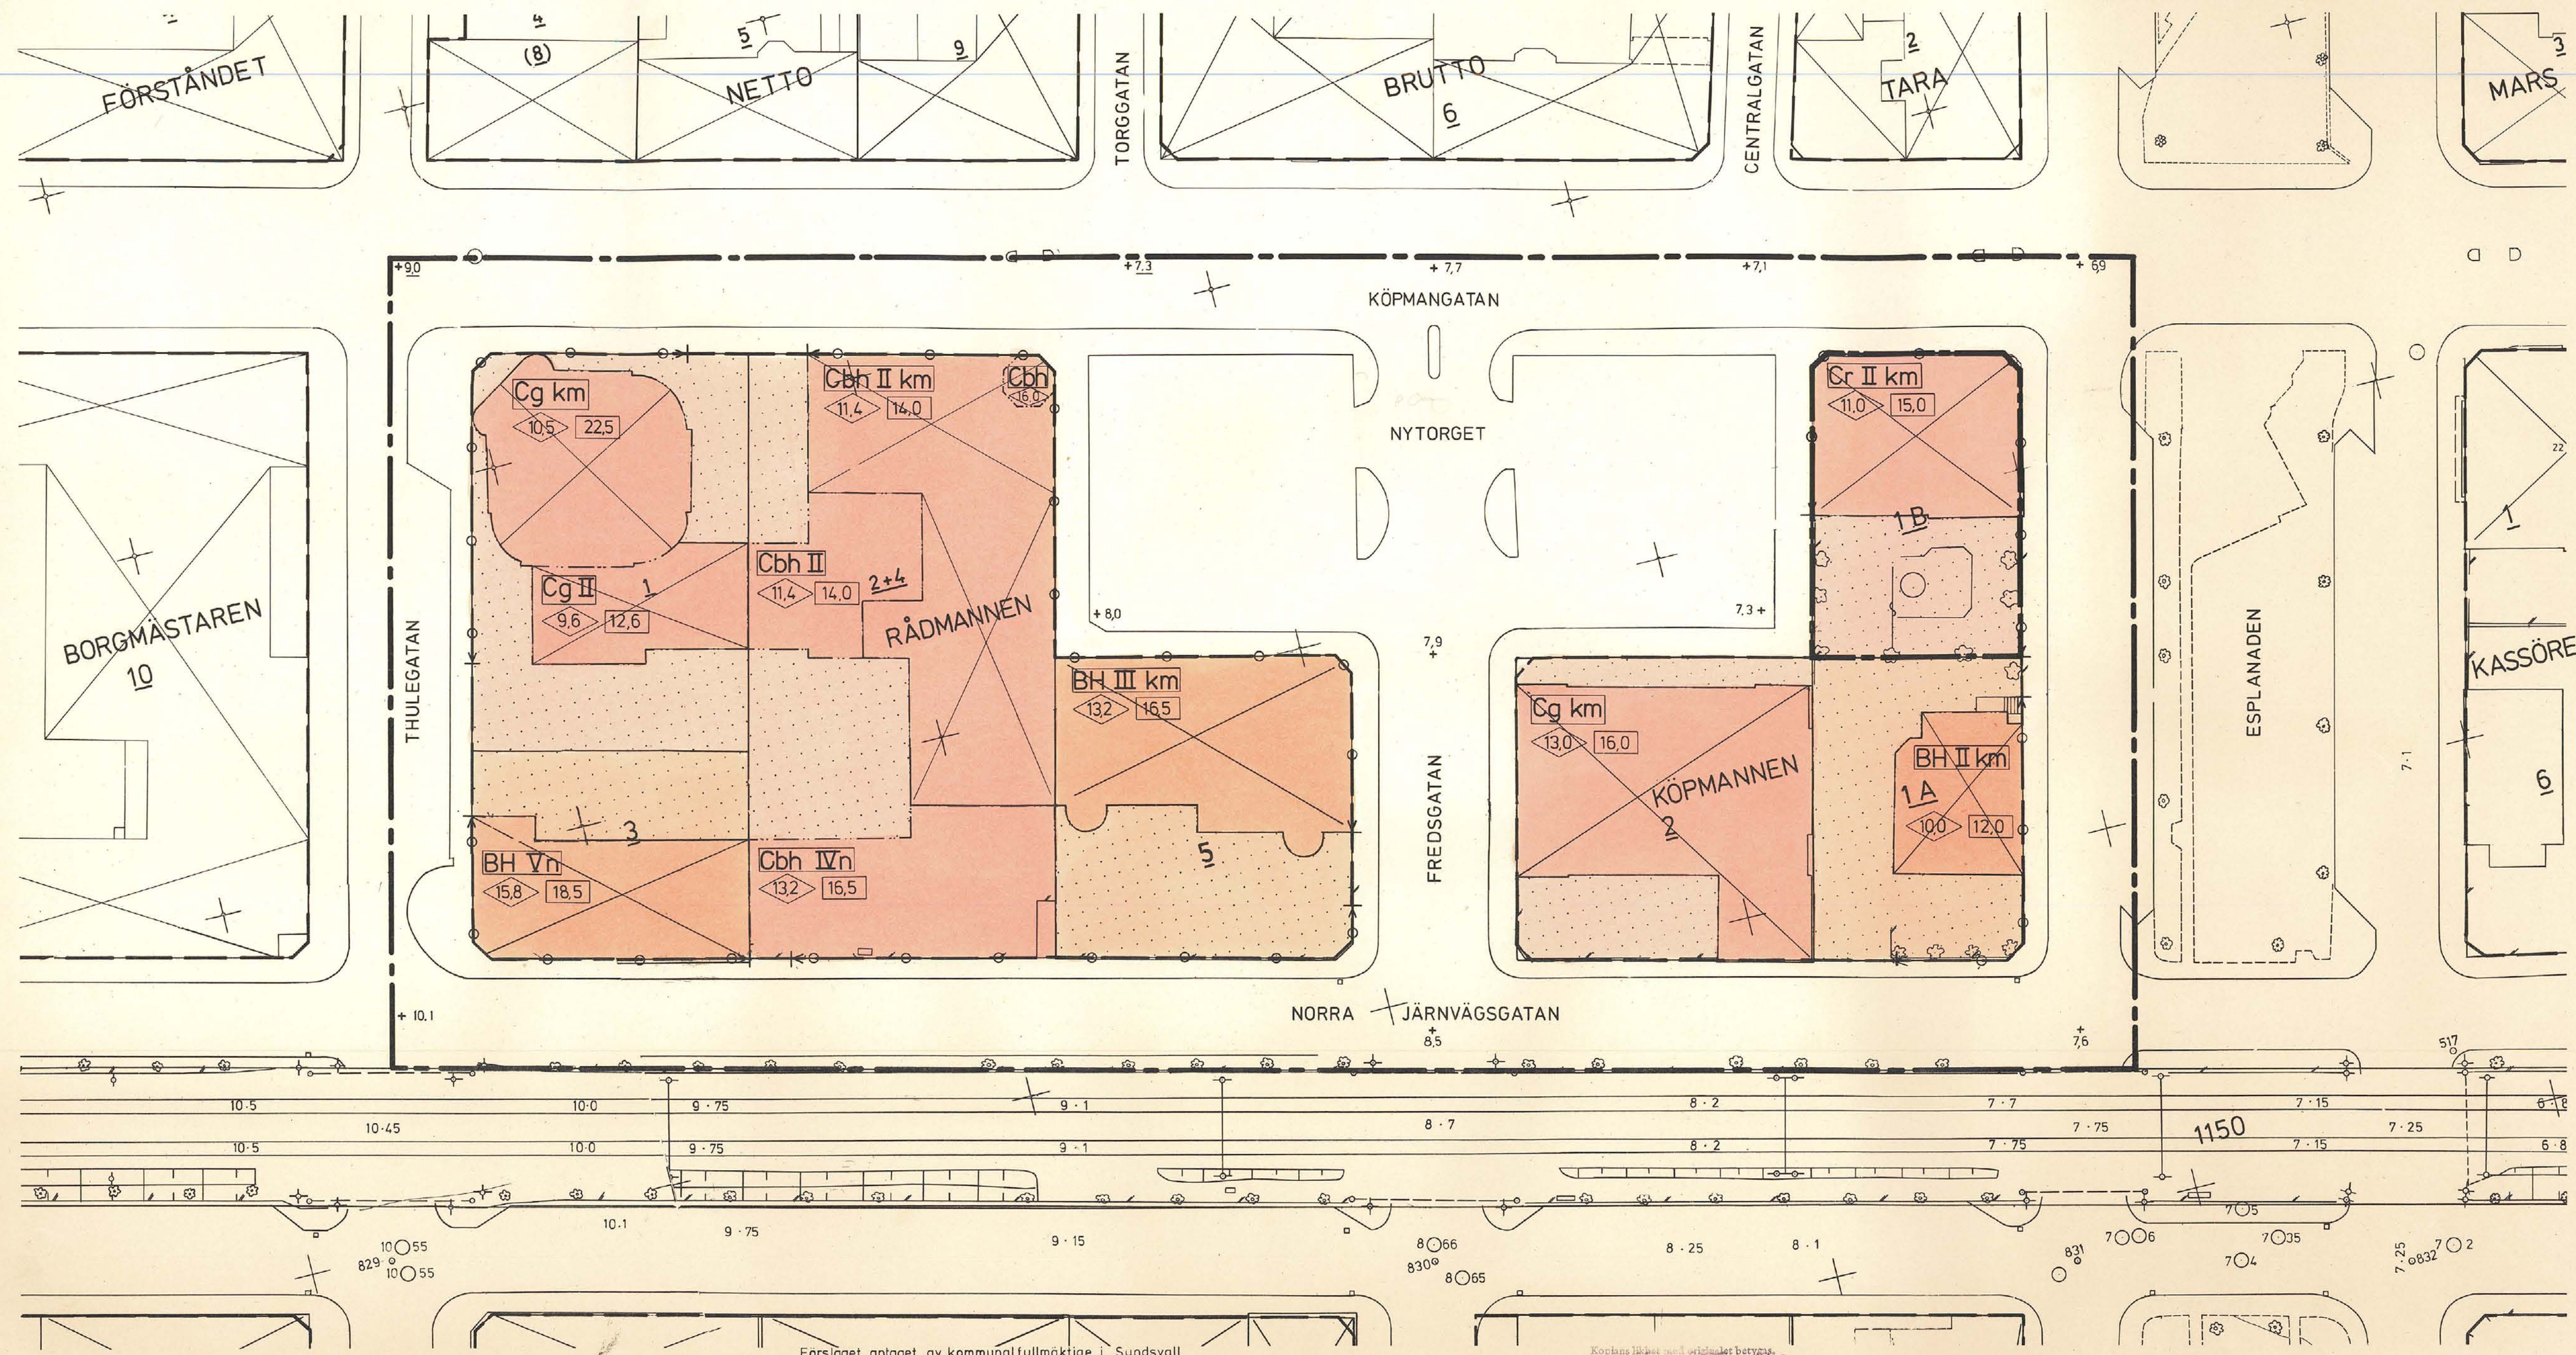

- BETECKNINGAR**
- Grundkartan**
- Gällande kvartersgräns
  - Fastighetsgräns
  - Byggnad, trappa
  - Träd
  - Kontur av gräsmatta
  - Gångbänk och liknande
  - Fastighetsnummer
  - Stängsel
  - Järnvägsspår
- Stadsplanekartan**
- A. Gränsbeteckningar**
- Stadsplane- och kvartersgräns
  - Gällande kvartersgräns avsedd att bibehållas
  - Bestämmelsegräns
  - Utfartsförbud
- B. Områdesbeteckningar**
- Allmän plats
- Gata
- Byggnadskvarter
- BH Område för bostads- och handelsändamål
  - Cbh Område för kulturellt och socialt ändamål etc.
  - Cg Område för gudstjänstlokaler etc.
  - Cr Område för samlingslokaler etc.
- C. Övriga beteckningar**
- Mark som icke får bebyggas
  - Gällande gatuhöjd
  - Gatuhöjd
  - Byggnadshöjd
  - Höjd av byggnads tak
  - Våningsantal
  - Befintlig byggnad, kulturhistoriskt och miljö-mässigt värdefull
  - Ej vindsinredning

Grundkartan är upprättad av stadsingenjörskontoret år 1972 genom fotogrammetrisk mätning:  
Sundsvall 1974-04-05

*Ingemar Rösblad*  
INGEMAR RÖSLAD

Enligt beslut av byggnadsnämnden denna dag har förslaget ändrats på sätt protokollet (nr 3) utvisar. Fastigheten Köpmannen 1B har utgått ur det område som förslaget omfattar och 134 mom. stadsplanebestämmelserna har strukits. Sundsvall 1975-01-13.


*Bengt Wiklander*  
Bengt Wiklander  
byggnadsnämndens sekreterare.

# Förslag till ändring av stadsplanen för Sundsvall beträffande kvarteren KÖPMANNEN och RÅDMANNEN

Sundsvall 1974-04-05

*Lars Rimfors*  
LARS RIMFORS

*Hans Schlyter*  
HANS SCHLYTER

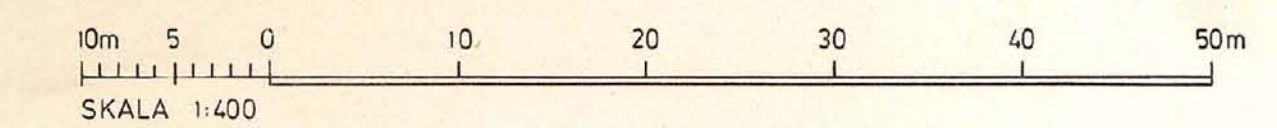

Expeditionen

Förv.-pl.

Förslaget antaget av kommunfullmäktige i Sundsvall  
1975-03-17, nr 101, betygat i tjänsten

*Sten Zackari*  
Sten Zackari  
sekreterare

Körans likhet med original betygat  
Stockholm den 13/10 1975  
*G Lundberg*  
G Lundberg

1975-07-01 fastställd av länsstyrelsen i Väster-norrlands län denna stadsplan. Beslutet har vunnit laga kraft. Härnösand 1975-07-31  
e. u.  
Majlis Olsson