


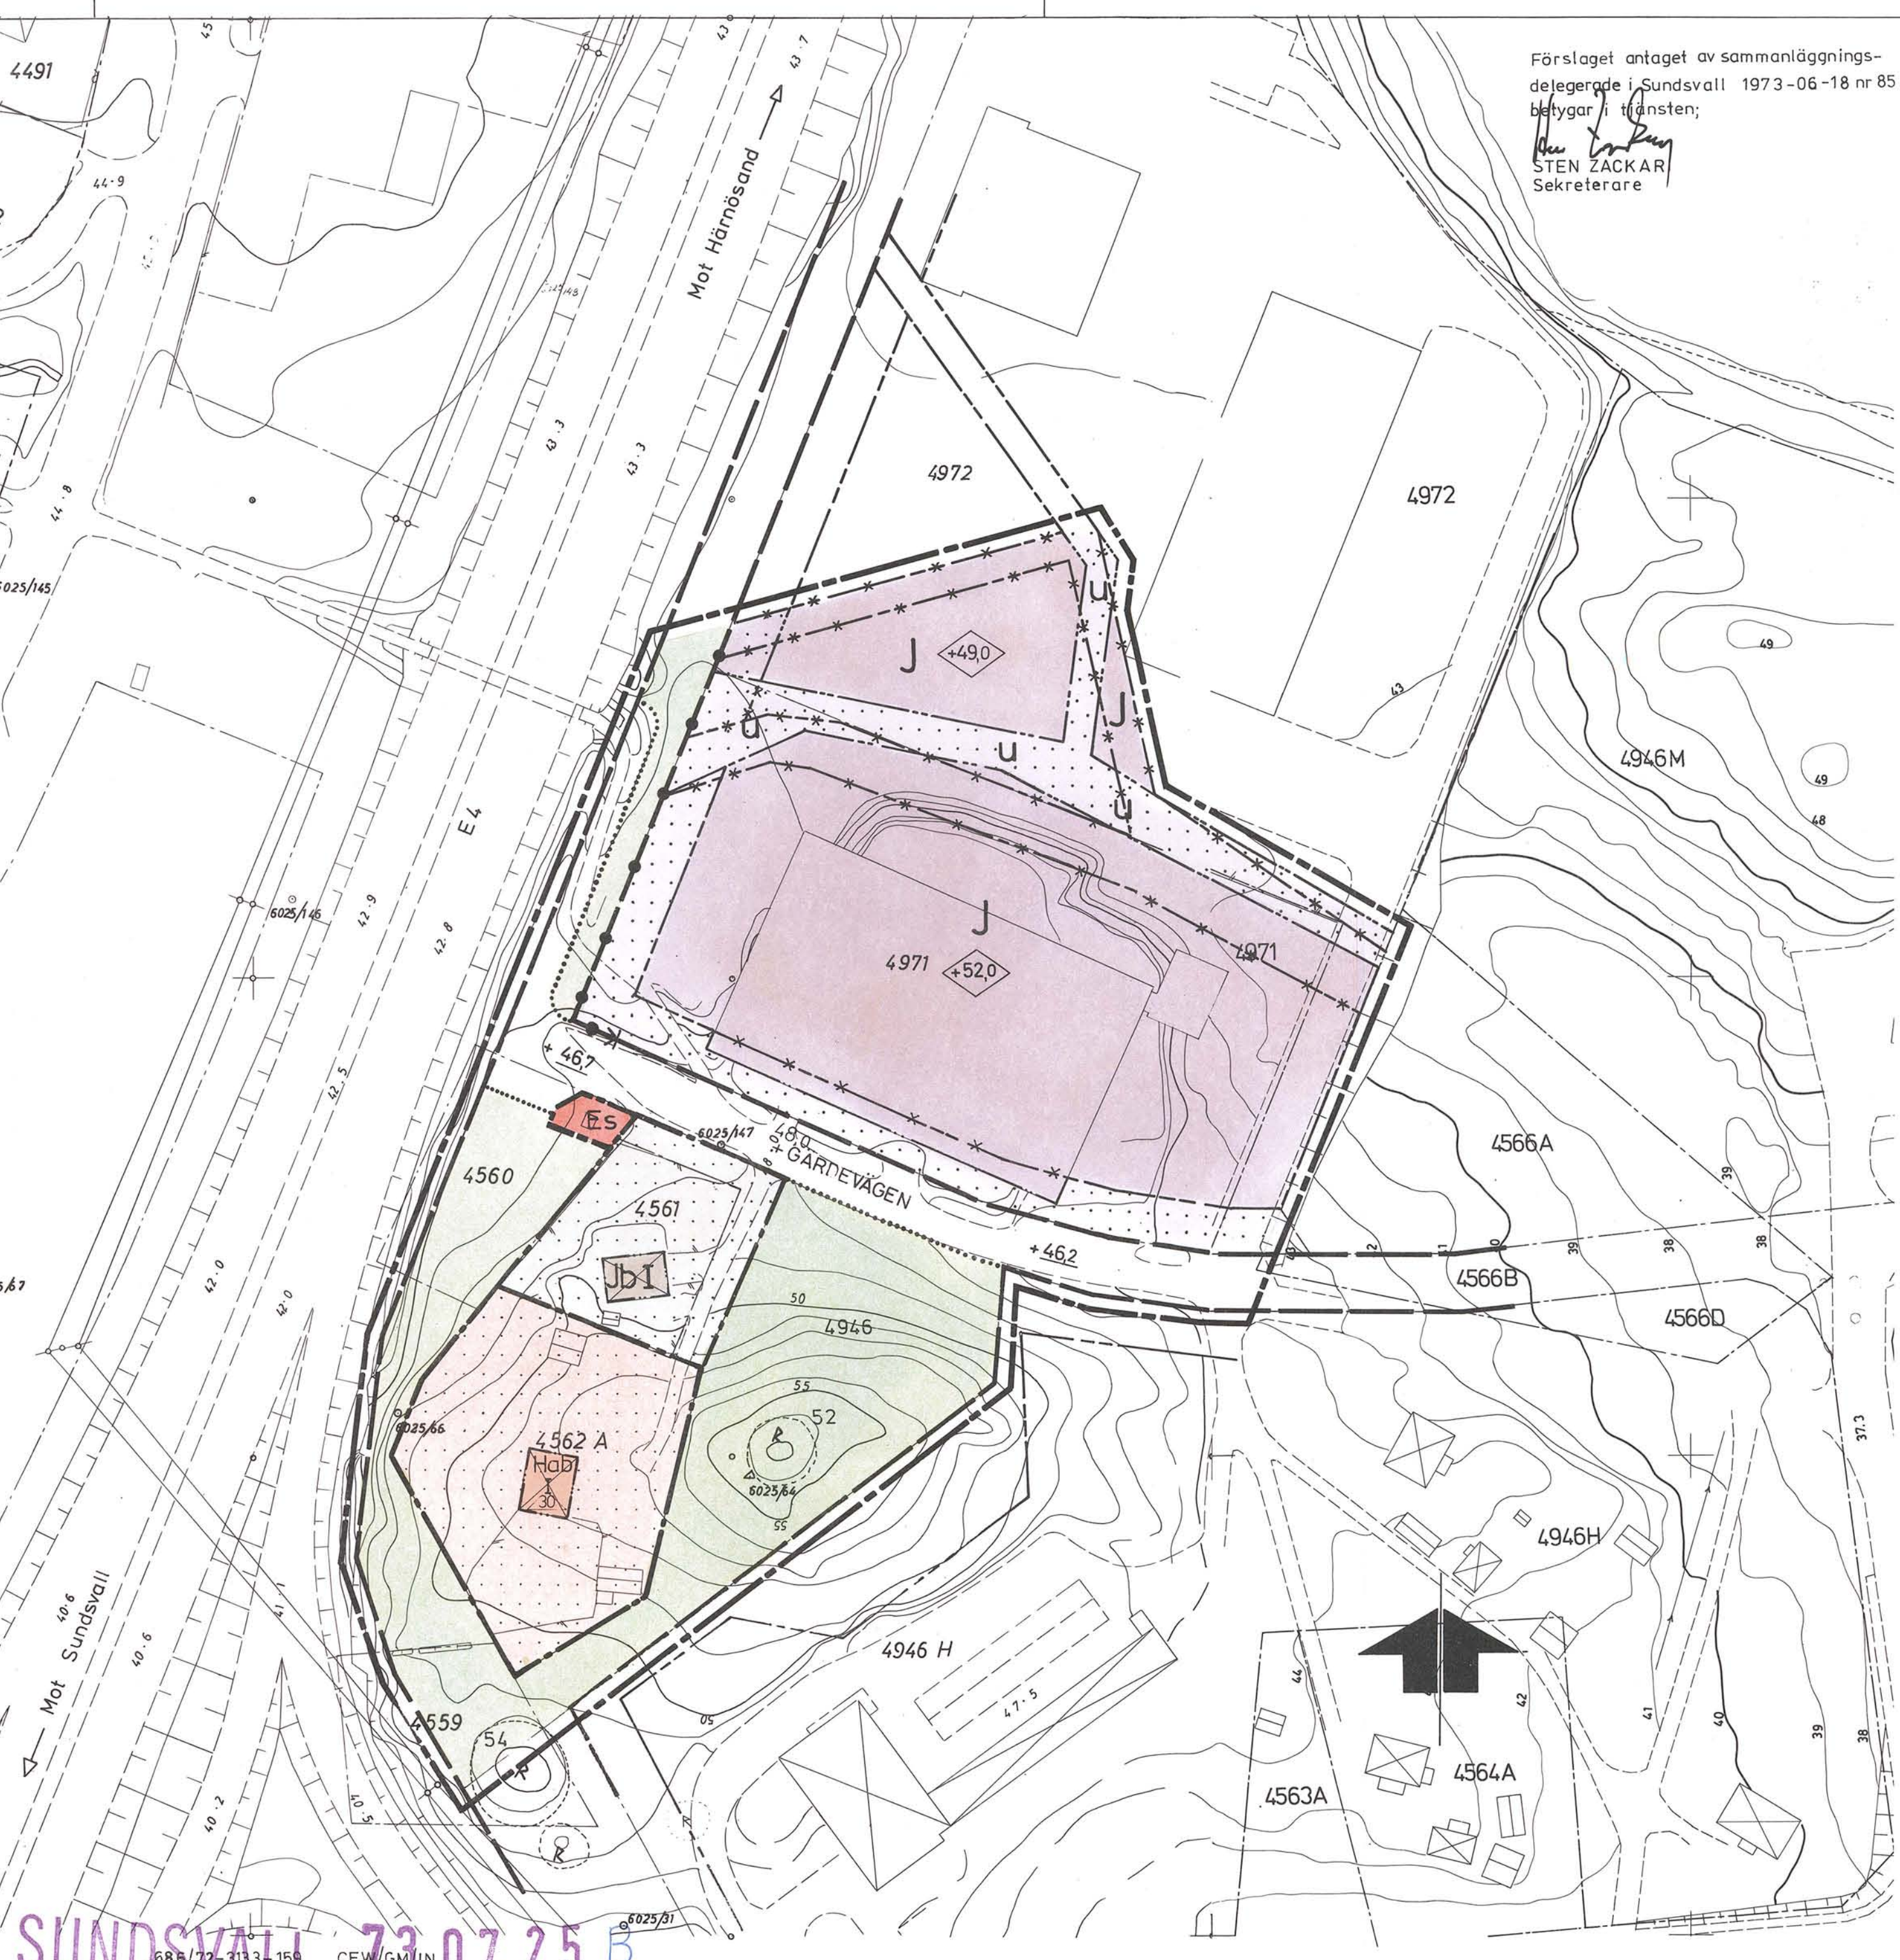

Förslaget antaget av sammanläggnings-
delegerade i Sundsvall 1973-06-18 nr 85
betygar i tjänsten;
Sten Zackar
STEN ZACKAR
Sekreterare

- BETECKNINGAR**
Grundkartan
- Fastighetsgräns
 - Bostadshus resp. uthus
 - Industri eller verkstadsbyggnad
 - Väg
 - Staket
 - Stenmur
 - Nivåkurvor
 - Rutnätpunkt
 - Polygonpunkt
 - Triangelpunkt
 - Nummer å stadsåga
 - Fornlämning, med registernummer

- Stadsplanekartan**
Gränsbeteckningar
- Gränslinje belägen tre (3) meter utanför det område förslaget avser
 - Gällande områdes- resp. bestämmelsegräns, avsedd att bibehållas
 - Gällande bestämmelsegräns, avsedd att utgå
 - Kvarters- eller annan områdesgräns
 - Bestämmelsegräns
 - Förbud mot utfart med stängselskyldighet
 - Gränslinjer ej avsedda att fastställas

- Områdesbeteckningar**
Allmän plats
- Gata
 - Park eller plantering

- Byggnadskvarter**
- J Område för industriändamål
 - Jb Område för småindustri- och bostadsändamål
 - Hab Område för administrations- och (ev.) bostadsändamål

- Specialområde**
- Es Område för transformatorstation

- Övriga beteckningar**
- Mark som icke får bebyggas
 - Mark tillgänglig för underjordiska ledningar
 - Byggnadshöjd räknad från grundkartans nollplan
 - Gällande gatuhöjd
 - Gatuhöjd
 - Antal våningar
 - Taks lutningsvinkel i grader

Grundkartan är upprättad av stadsingenjörskontoret under år 1970 genom fotogrammetrisk mätning Sundsvall 1973-01-12
Ingemar Rösblad
INGEMAR RÖSBLAD
Stadsingenjör

Den 25.7.1973 fastställde länsstyrelsen i Väster-
norrlands län denna stads-
plan. Beslutet har enligt
stadgandet i 150 § tredje
stycket byggnadslagen vun-
nit laga kraft. Härnösand
30.7.1973
På tjänstens vägnar
Olle Johansson


Förslag till ändring och utvidgning av stadsplanen för Sundsvall be- träffande sydvästra delen av kv VANDRINGSMANNEN m.m. Gärde- dalen

Upprättat på stadsbyggnadskontoret 1973-01-12

Lars Rimfors
LARS RIMFORS
Stadsbyggnadschef
Carl-Eskil Wallrudh
CARL-ESKIL WALLRUDH
Planarkitekt

Geza Molnar
GEZA MOLNAR
Plantekniker

SKALA 1:1000

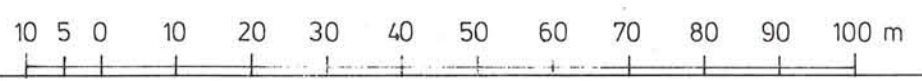

SUNDSVALL 73.07.25 B
686/72-3133-159 CEW/GM/IN

Kopierat från original
21.9.73
Svenska Reproduktions AB
G. Lundberg
G. Lundberg
Svenska Reproduktions AB, Stockholm 1973