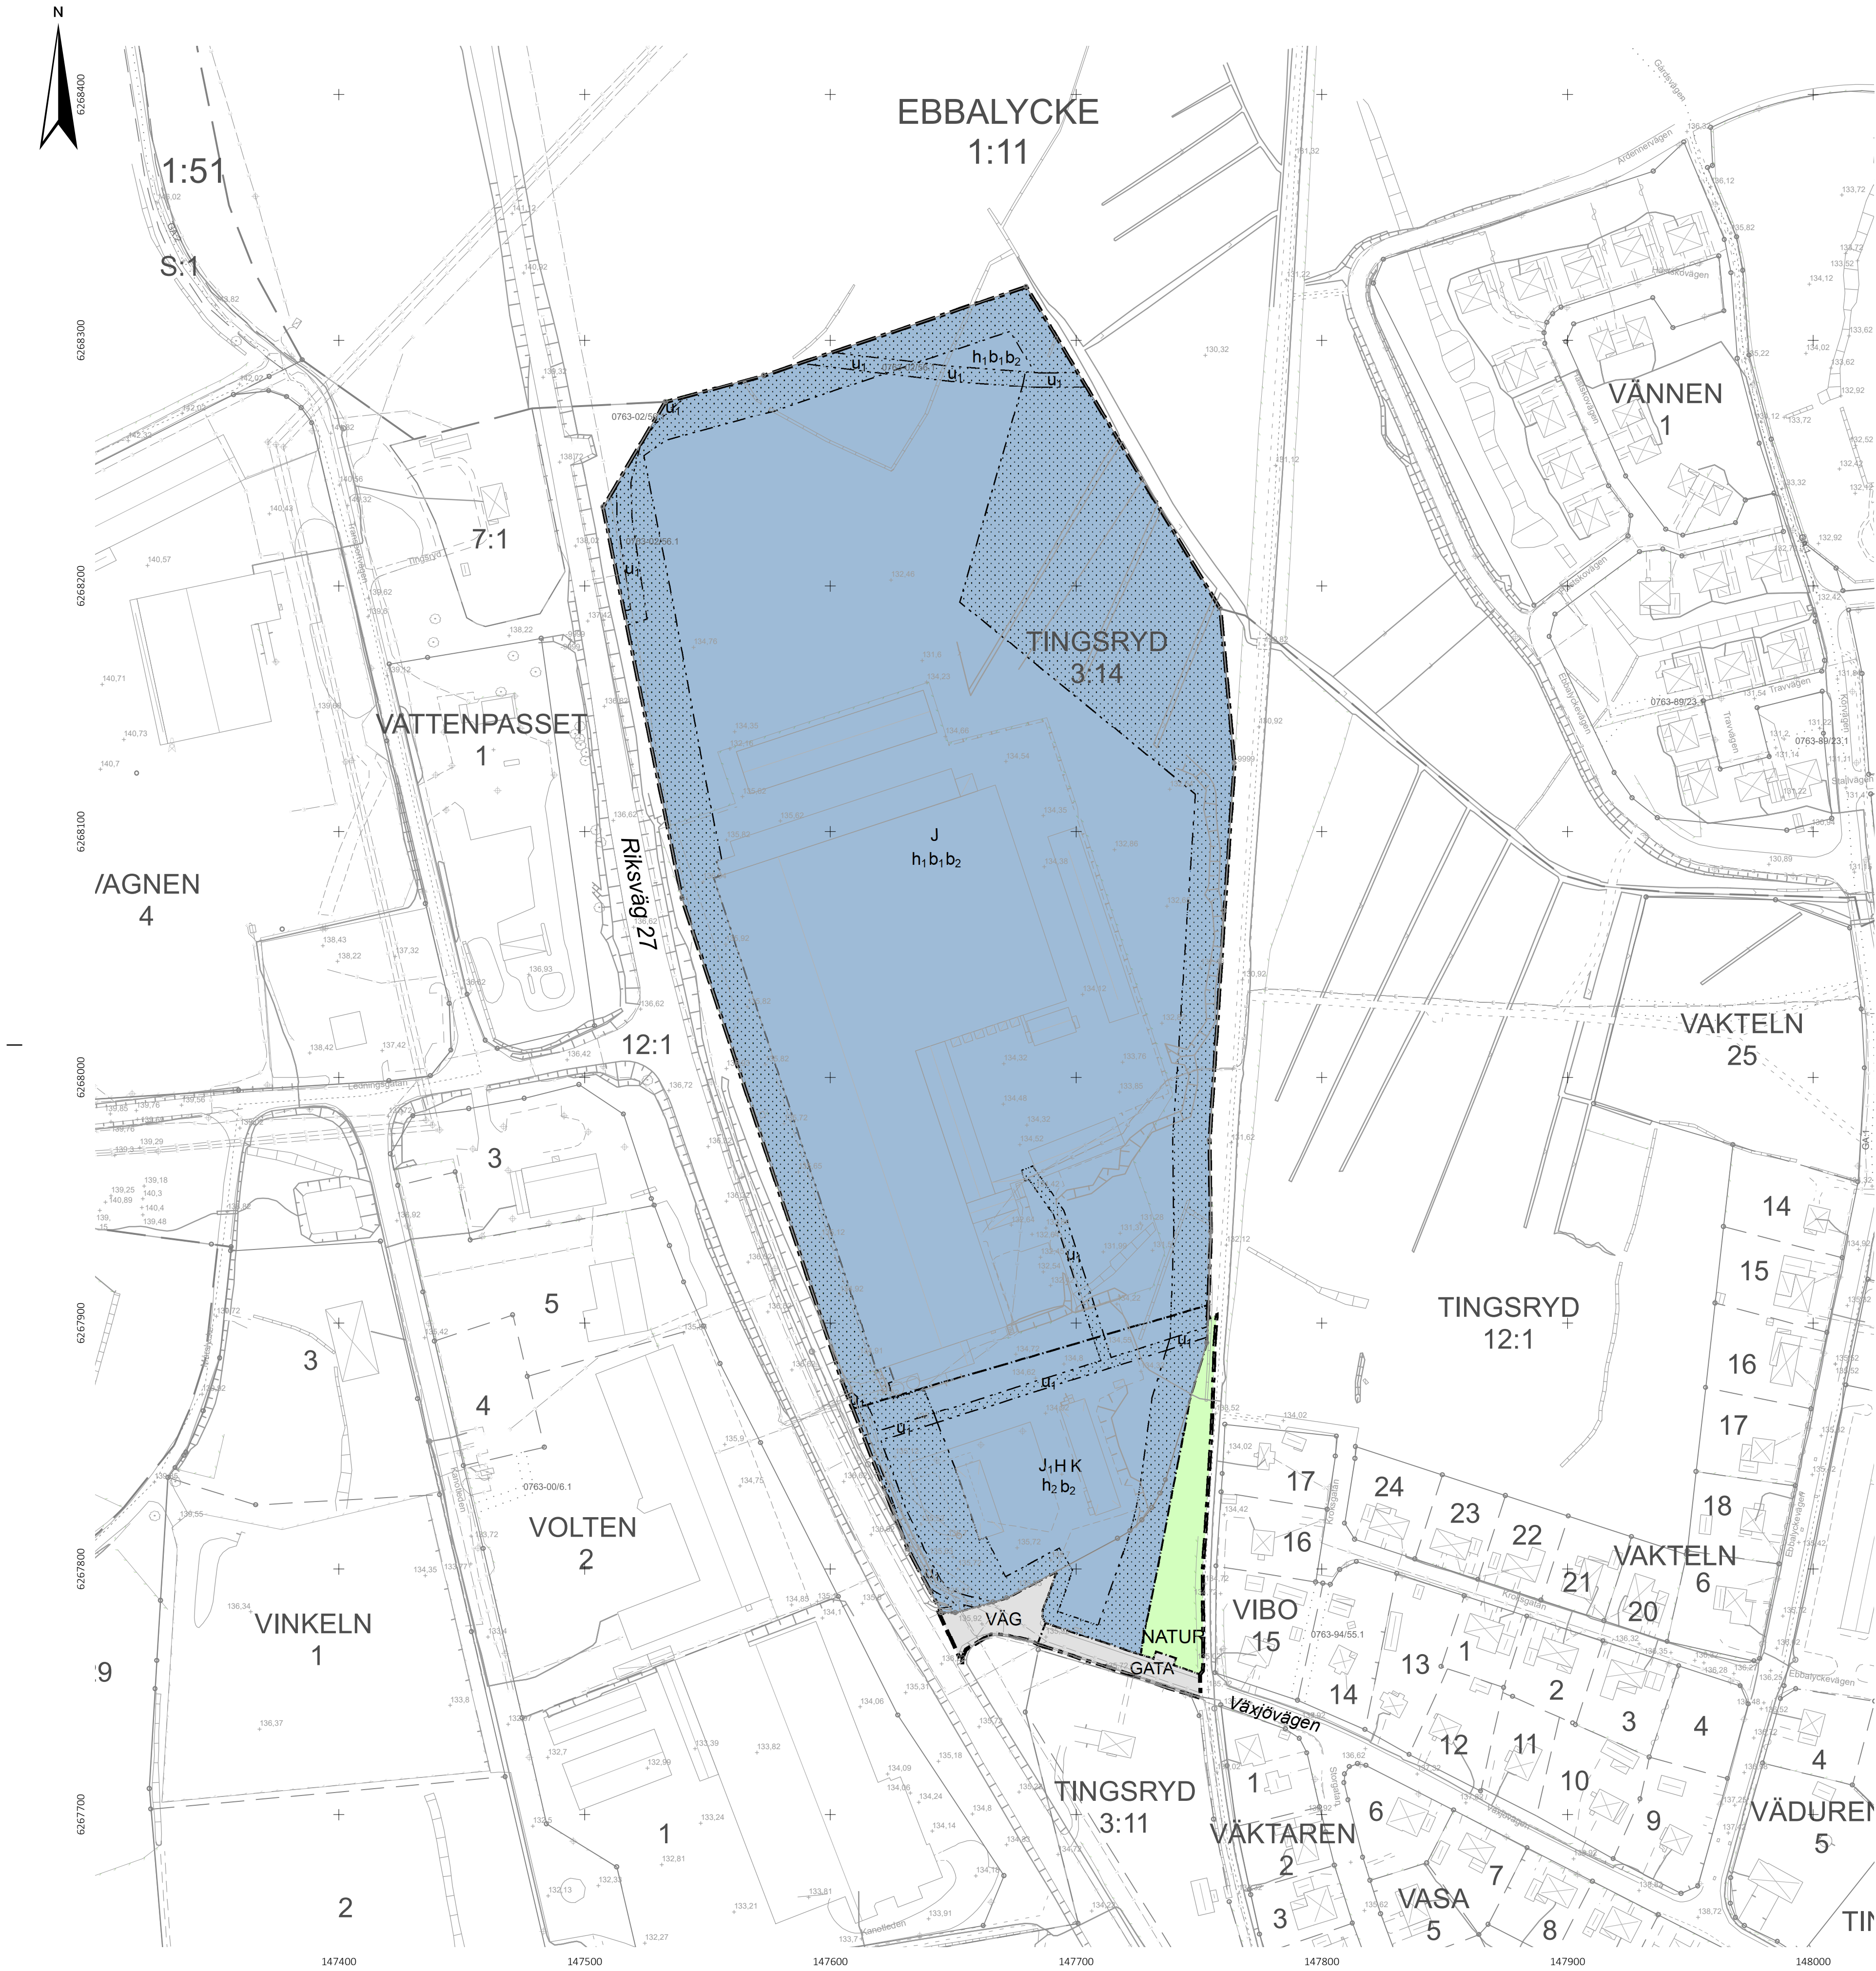


PLANBESTÄMMELSER

Följande gäller inom områden med nedanstående beteckningar.
Endast angiven användning och utformning är tillåten.
Där beteckning saknas gäller bestämmelsen inom all kvartersmark eller all allmän plats eller allt vattenområde på plankarta.

GRÄNSLINJER

- Planområdesgräns
- Användningsgräns
- Egenskapsgräns

ANVÄNDNING AV ALLMÄN PLATS

- GATA Gata
- VÄG Infartsväg
- NATUR Natur

ANVÄNDNING AV KVARTERSMARK

- J Industri
- J,H,K Lager, Detaljhandel, Kontor

EGENSKAPSBESTÄMMELSER FÖR KVARTERSMARK

Begränsning av markens utnyttjande

- Marken får inte föras med byggnad.

Höjd på byggnadsverk

- h₁ Högsta totalhöjd är 18,0 meter.
- h₂ Högsta totalhöjd är 14,0 meter.

Markreservat för allmännyttiga ändamål

- u₁ Markreservat för allmännyttiga underjordiska ledningar.

Utförande

- b₁ Dagvatten ska avledas till regnbädd eller dagvattendamm inom fastigheten
- b₂ Minst 10 % av markytan ska vara genomsläpplig inom användningsområdet

GENOMFÖRANDETID

Genomförandetiden är 5 år över hela planområdet och börjar gälla fr.o.m. laga kraft datum.

UPPGIFTER OM GRUNDKARTAN

Framställd genom utdrag ur digital registerkarta, kommunens primärkarta samt nymätning.

Fastighetsredovisning där brytpunkter ej redovisas med cirkelsymbol är osäker.

Mätklass III
Beteckningsstandard HMK-Ka

Detaljredovisningen gällande 2025-03-24
Fastighetsredovisningen gällande 2025-03-24
Höjdkurvor gällande 2018-02-10

Koordinatsystem: SWEREF 99 15 00
Höjdsystem: RH2000

Marie Ohlsson
Sweco

GRUNDKARTANS BETECKNINGAR

- Traktgräns , kvarterstraktgräns
- Fastighetsgräns
- Annansgräns (rättighet m.m)
- Rutnätskryss
- VILAN
- 2
- TINGSRYD
- 13:4
- S:7
- GA:2
- Kvarterstraktnamn
- Registemnummer för fastighet med kvartersnamn
- Traktnamn
- Registemnummer för fastighet med traktnamn
- Registemnummer för samfällighet
- Registemnummer för gemensamhetsanläggning

- Bostadshus resp. uthus - husliv.
- Bostadshus resp. uthus - takkontur
- Kyrka
- Byggnad i allmänhet.
- Skärmtak
- Transformatorbyggnad
- Staket eller plank
- Stängsel
- Stenmur
- Stödmur
- Häck
- Körbana
- Körbana med kantsten
- Gång- cykelbana
- Slänt
- Dike
- Lövskog resp.barnskog symboler
- Belysningsstolpe
- Elledning
- +13.1
- Markhöjd
- Höjdkurvor

Antagen av Kommunstyrelsen
2025-04-28 § 84

Laga kraft
2025-05-30

Miljö- och byggnadsförvaltningen

Johanna Lindqvist
Planarkitekt

Henrik Paulsson
Utvecklingschef

Detaljplan för
Tingsryd 3:14 m fl.

Tingsryds kommun, Kronobergs län

