


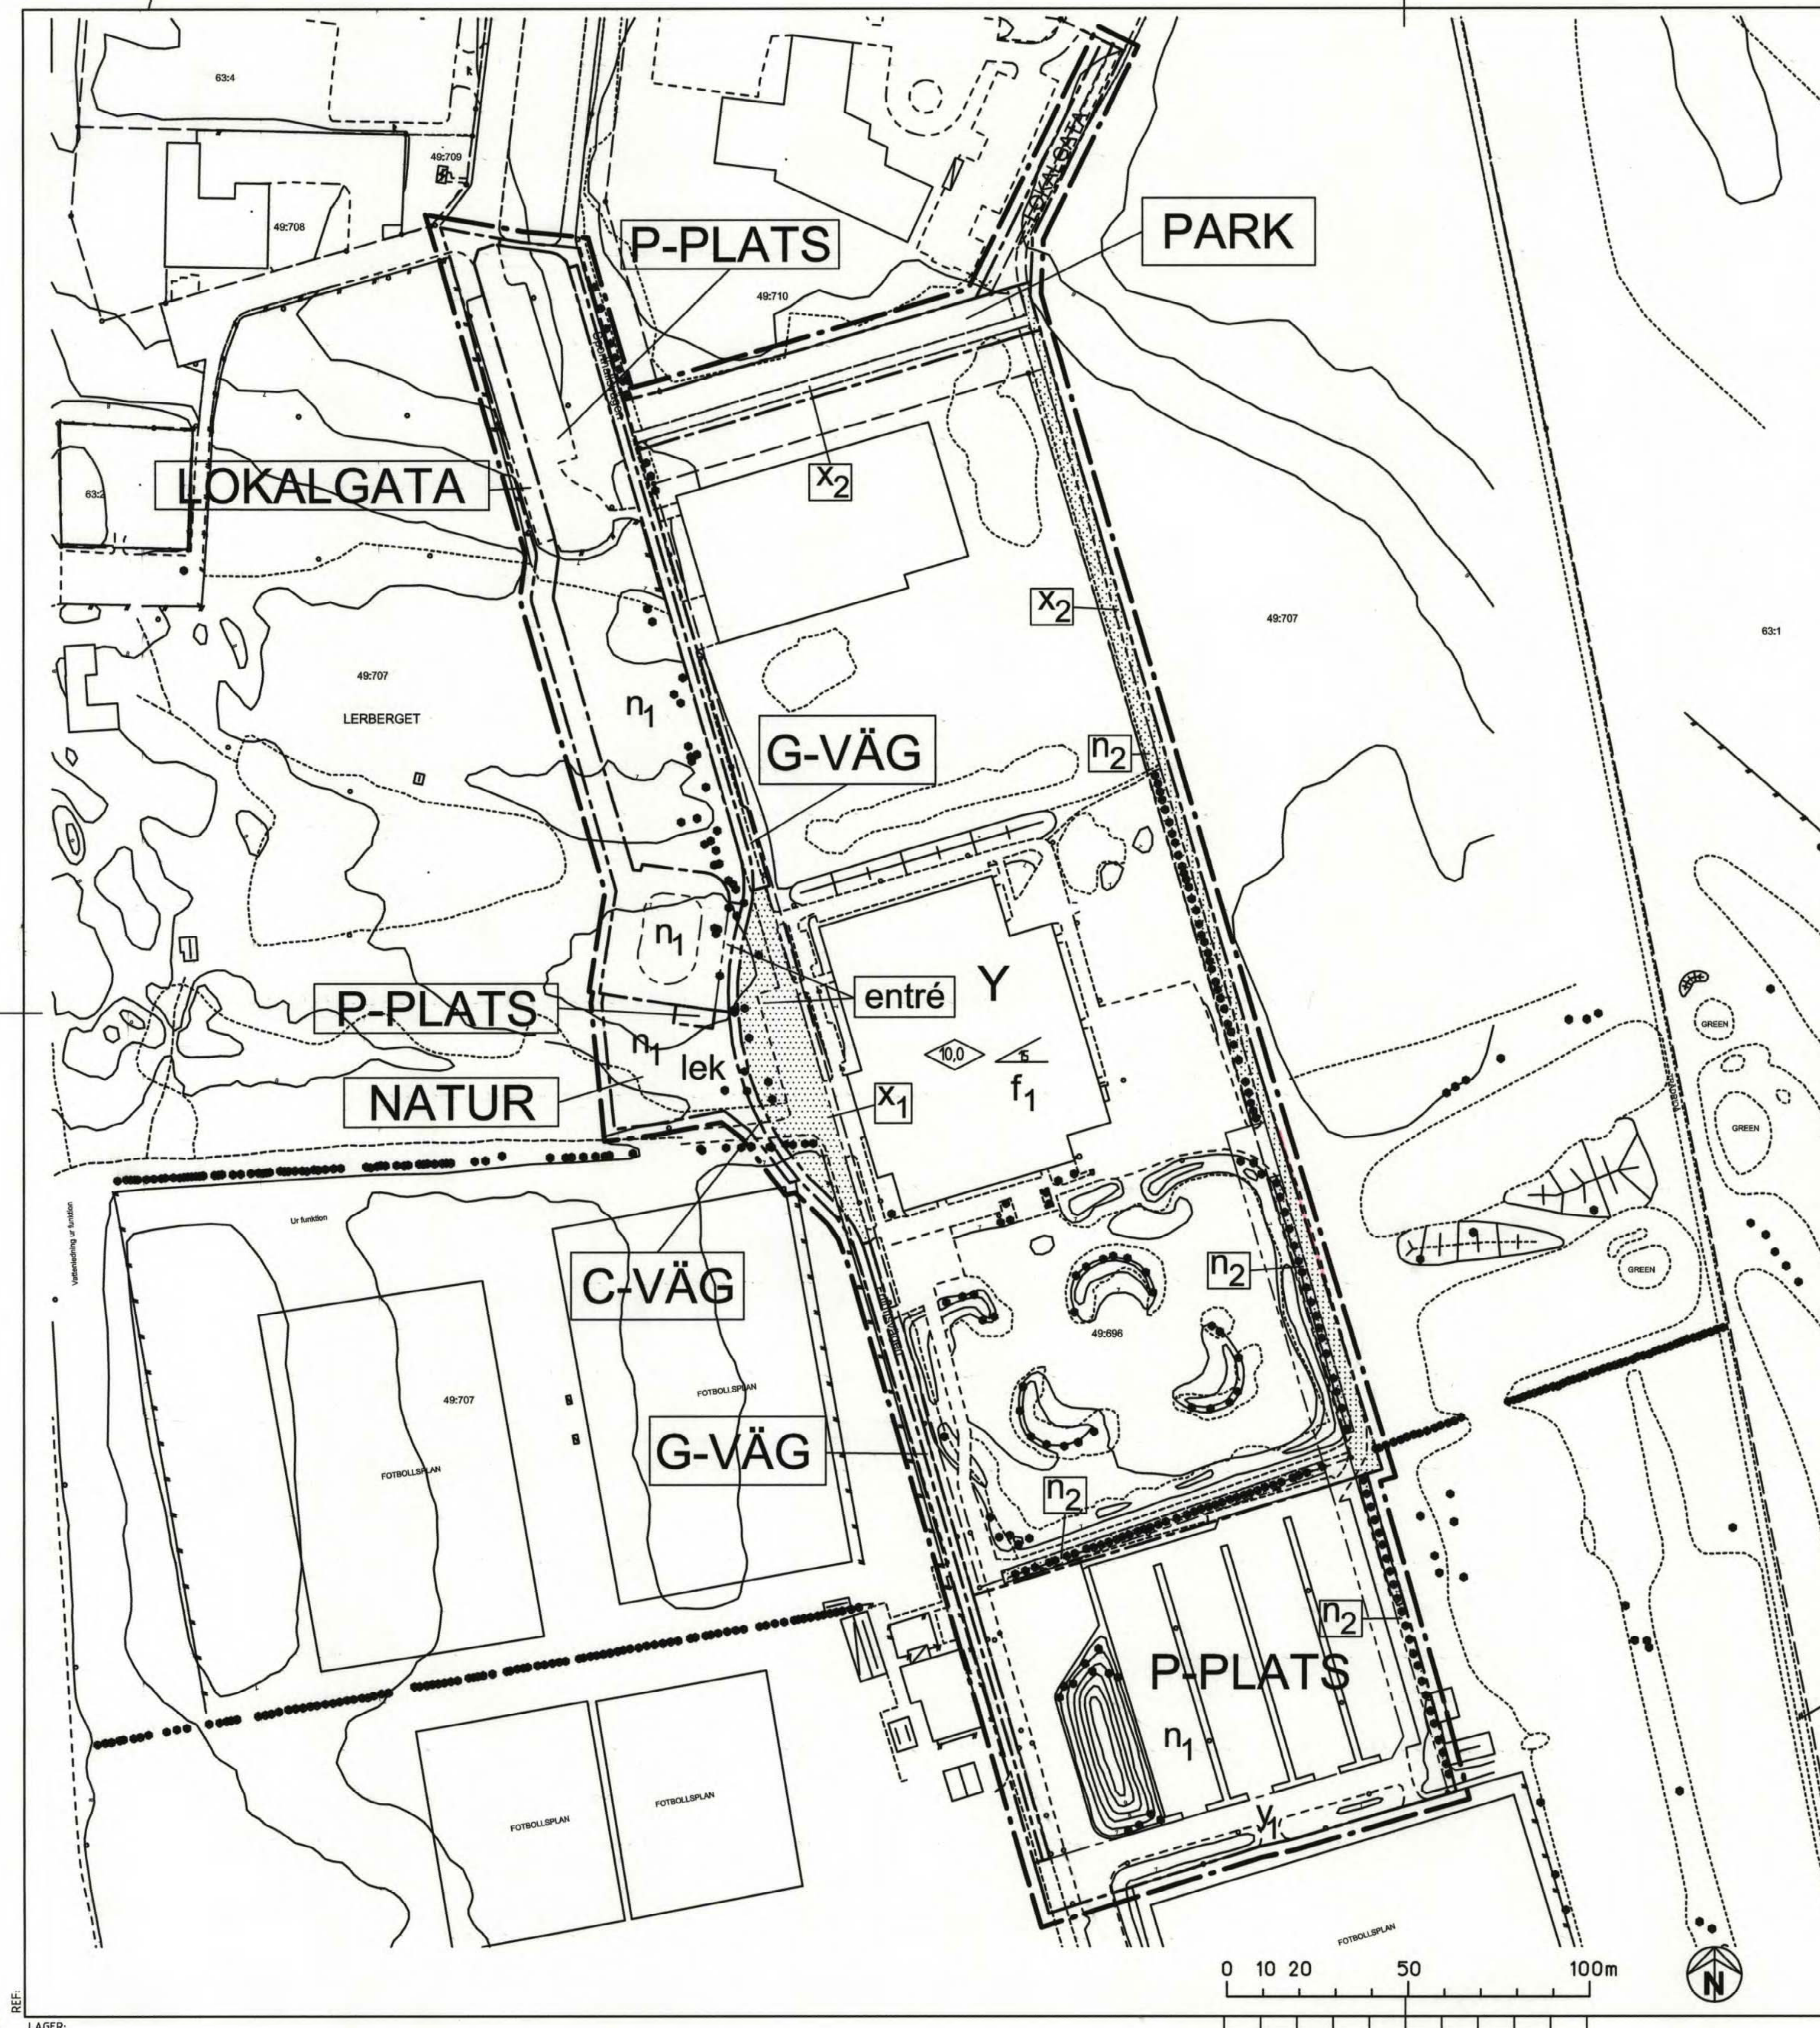

Grundkartans beteckningar

- Kvarters- och traktgräns
- - - Fastighetsgräns
- Stödmur
- Mur
- Staket
- Häck
- Väg med resp utan vägkant
- - - GC-väggkant
- - - Ägoslagsgräns
- Höjddkurva
- Avvägd höjd
- Byggnad
- Uthus
- Skärmtak
- Lövtärd
- Belysningsstolpe
- Fastighetsbeteckning

Grundkartan är upprättad 2007-11-21 av Kart o Mät, Tekniska förvaltningen i Höganäs genom kopiering av digital primärkarta framställd med fotogrammetrisk metod under 1991, flyghöjd 800 m.

Fältkomplettering av grundinformation och fastighetsutredning i november 2007. Skala=1:1000 Standard 1 Koordinatsystem i plan RT90 5 gon V Höjdsystem: RH70 Upphovsrätt/kontaktperson: Kart o Mät, Tekniska förvaltningen i Höganäs

Höganäs 2007-11-21
Claes Rosberg

PLANBESTÄMMELSER

Följande gäller inom områden med nedanstående beteckningar. Endast angiven användning och utformning är tillåten. Bestämmelser utan beteckning gäller inom hela planområdet.

GRÄNSER

- Linje ritad 3 meter utanför planområdets gräns
- - - Användningsgräns
- - - Egenskapsgräns

ANVÄNDNING AV MARK OCH VATTEN

Allmänna platser

- LOKALGATA Lokaltrafik
- G-VÄG Gångtrafik
- C-VÄG Cykeltrafik
- P-PLATS Parkering
- NATUR Naturområde
- PARK Parkområde

Kvartersmark

- Y Idrott

BEGRÄNSNING AV MARKENS BEBYGGANDE

- Marken får inte bebyggas
- x₁ Marken ska vara tillgänglig för allmän gångtrafik
- x₂ Marken ska vara tillgänglig för allmän gång- och cykeltrafik
- y₁ Marken ska vara tillgänglig för angöring

MARKENS ANORDNANDE

- n₁ Växtlighet i enlighet med markplaneringsplan ska finnas
- n₂ Trädridå ska finnas
- entré Entréplats ska finnas
- lek Lekplats i enlighet med markplaneringsplan får finnas

PLACERING; UTFORMNING; UTFÖRANDE

- 6.0 Högsta byggnadshöjd i meter
- 10.0 Högsta taklutning i grader
- f₁ Fasad ska utföras med tegel

ADMINISTRATIVA BESTÄMMELSER

Genomförandetid

Genomförandetiden är 5 år från den dag planen vinner laga kraft

Plankarta

LAGA KRAFTSHANDLING

Upprättad
2008-06-02

Detaljplan för
del av Lerberget 49:707 m fl,
Höganäs Sportcenter

Skala
1:1000 (A1)

Höganäs kommun, Skåne län

Antagande

Laga kraft

2008-06-17

2008-07-17

Karl-Ake Nilsson, Plancher

Katinka Lovén, Planarkitekt