


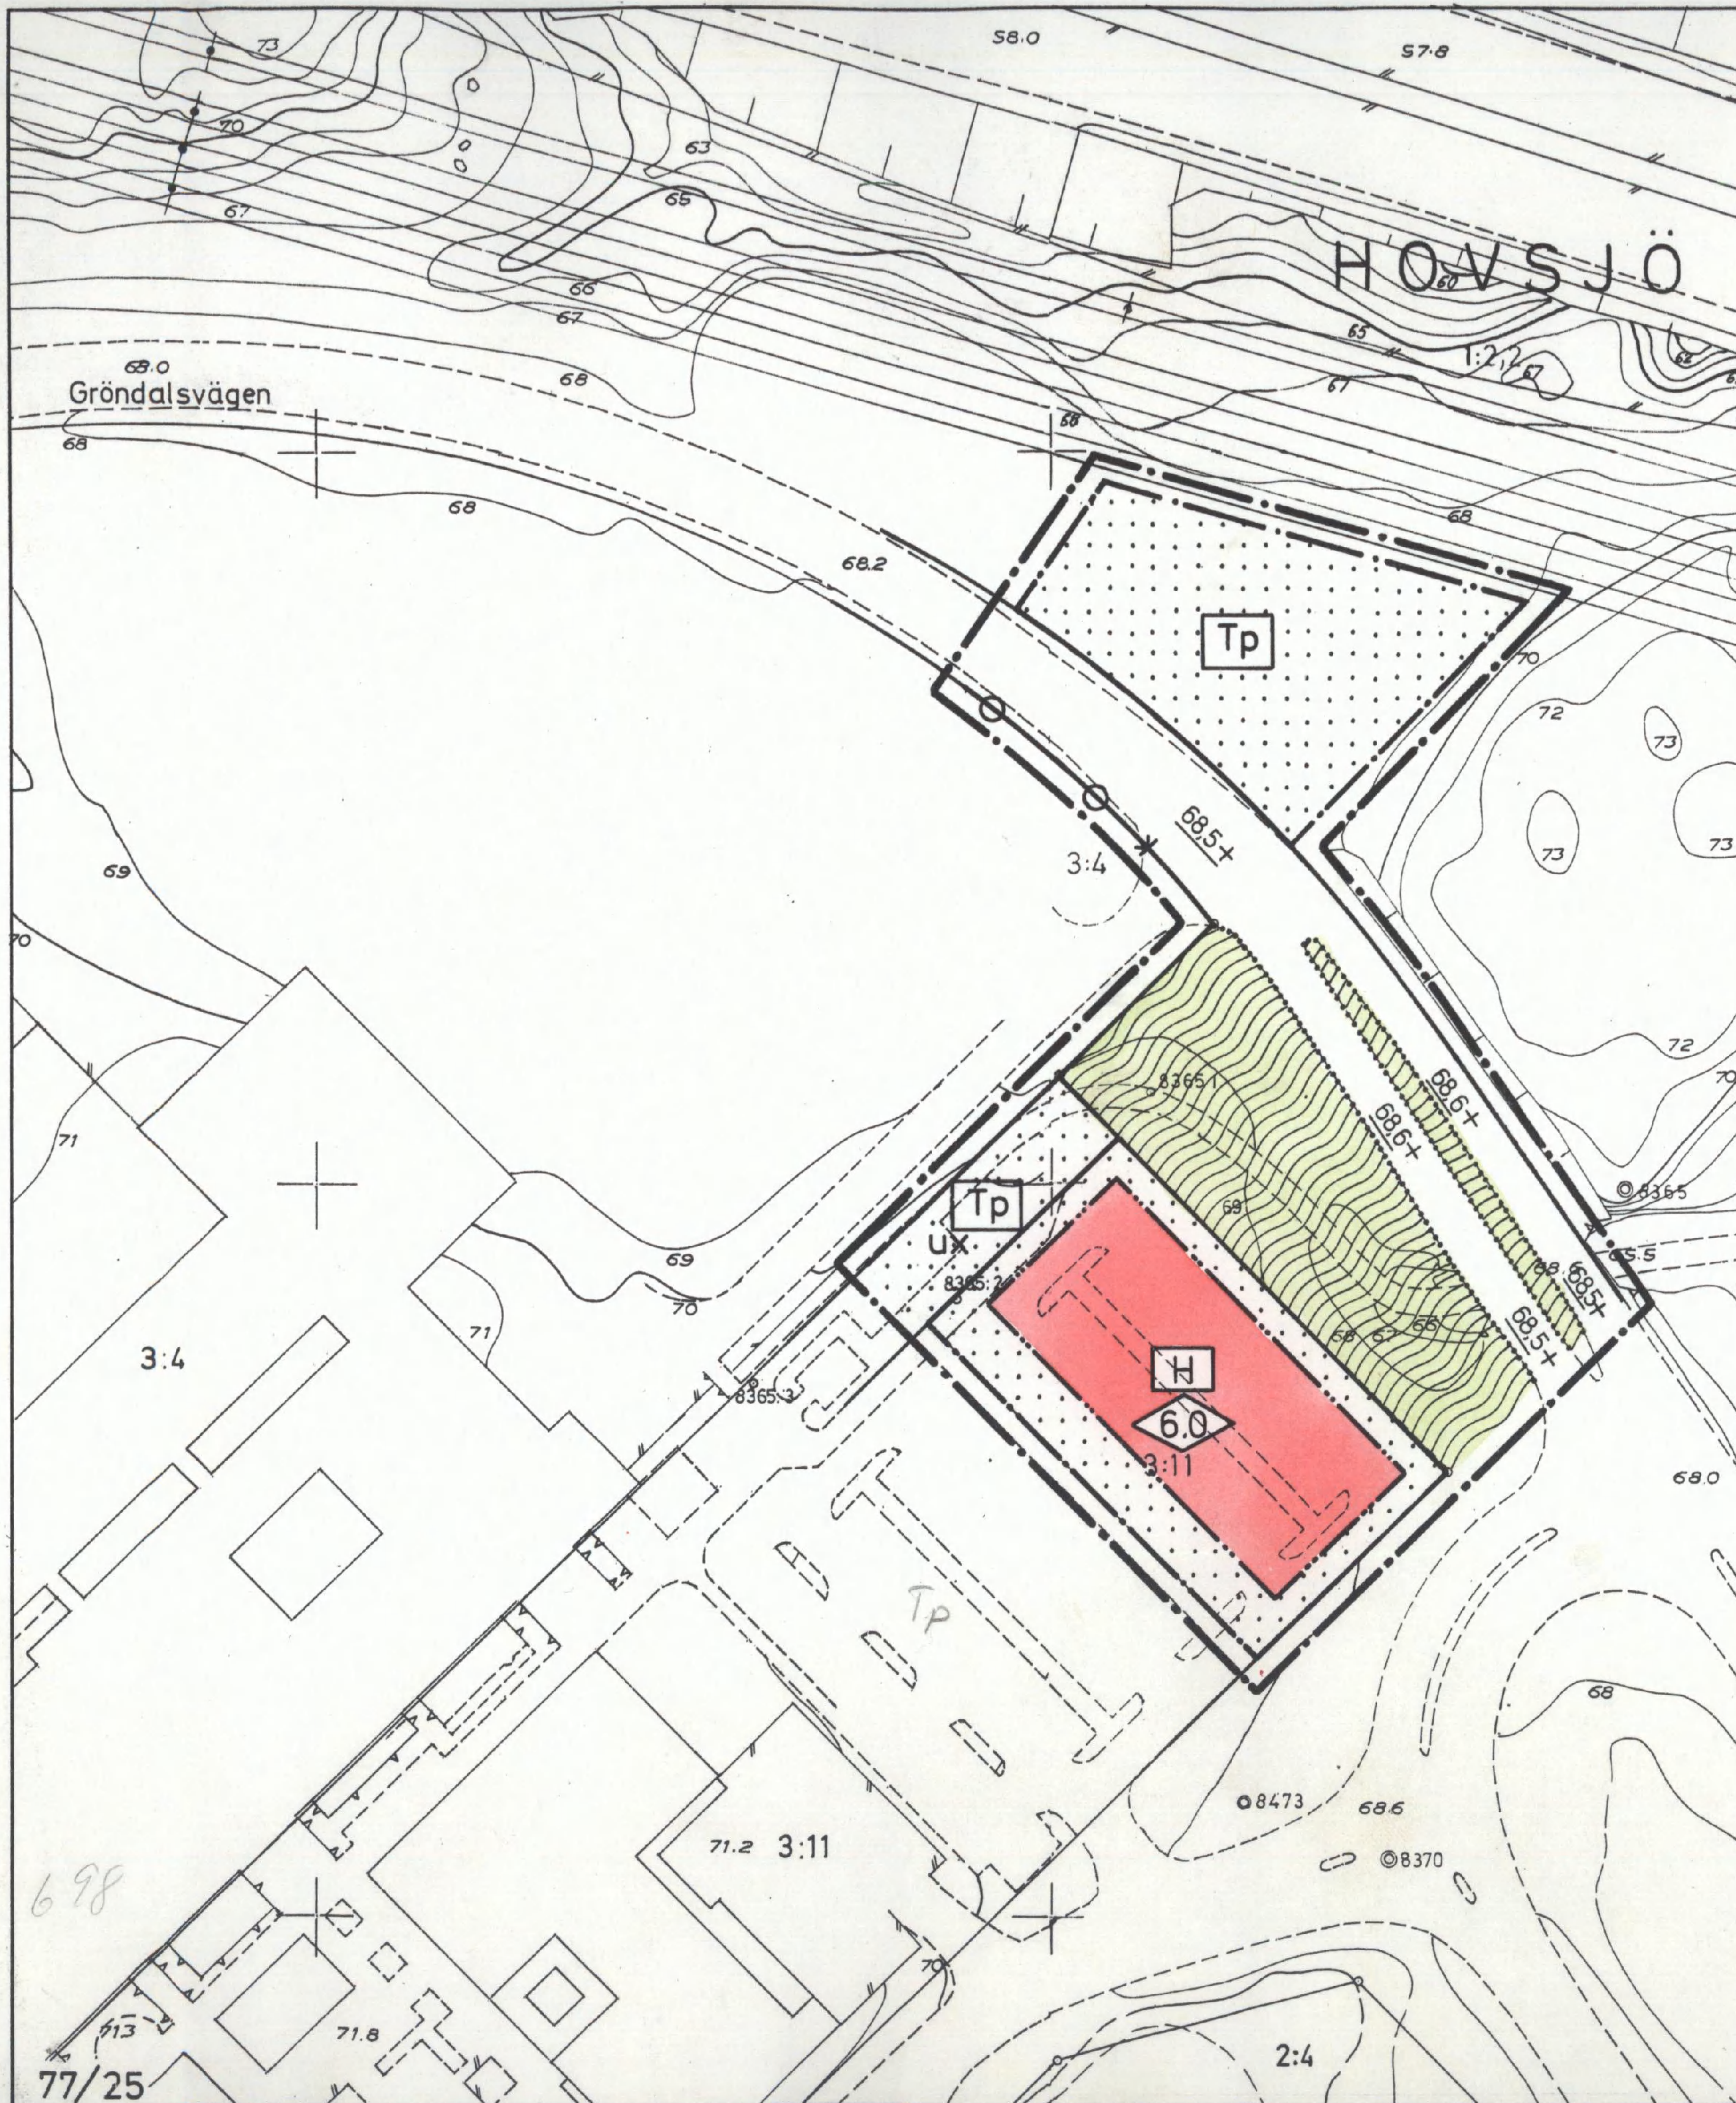

Förslag till ändring och utvidgning av
stadsplanen för

HOVSJÖ CENTRUM SÖDERTÄLJE

Upprättat å stadsarkitektkontoret i
Södertälje den 12 september 1977

Lars Thylén
Stadsarkitekt

Olle Landberg
Planarkitekt

BETECKNINGAR TILL STADSPLANEKARTAN:

- Stadsplanegräns belägen tre meter utanför
det område förslaget avser
- Gällande områdesgräns avsedd att behållas
- Områdesgräns
- Områdesgräns från vilken mindre
avvikelser i vissa fall får göras
- Bestämmelsegräns



- Gata
- Park
- H Handel
- Tp Parkering
- Mark som icke får bebyggas

- x Mark tillgänglig för allmän gångtrafik
- u Ledningsområde
- 0.0 Byggnadshöjd
- ↔ Utfartsförbud. Tvärstreck med pil markerar förbudets slut
- +0.0 Gällande gatuhöjd

BETECKNINGAR TILL GRUNDKARTAN:

- Stadsplanelinje
- Fastighetsgräns
- 3:1 Fastighetsbeteckning
- Byggnad
- Nivåkurvor 1 meters ekvidistans
- Väg
- Staket

SKALA 1:1000

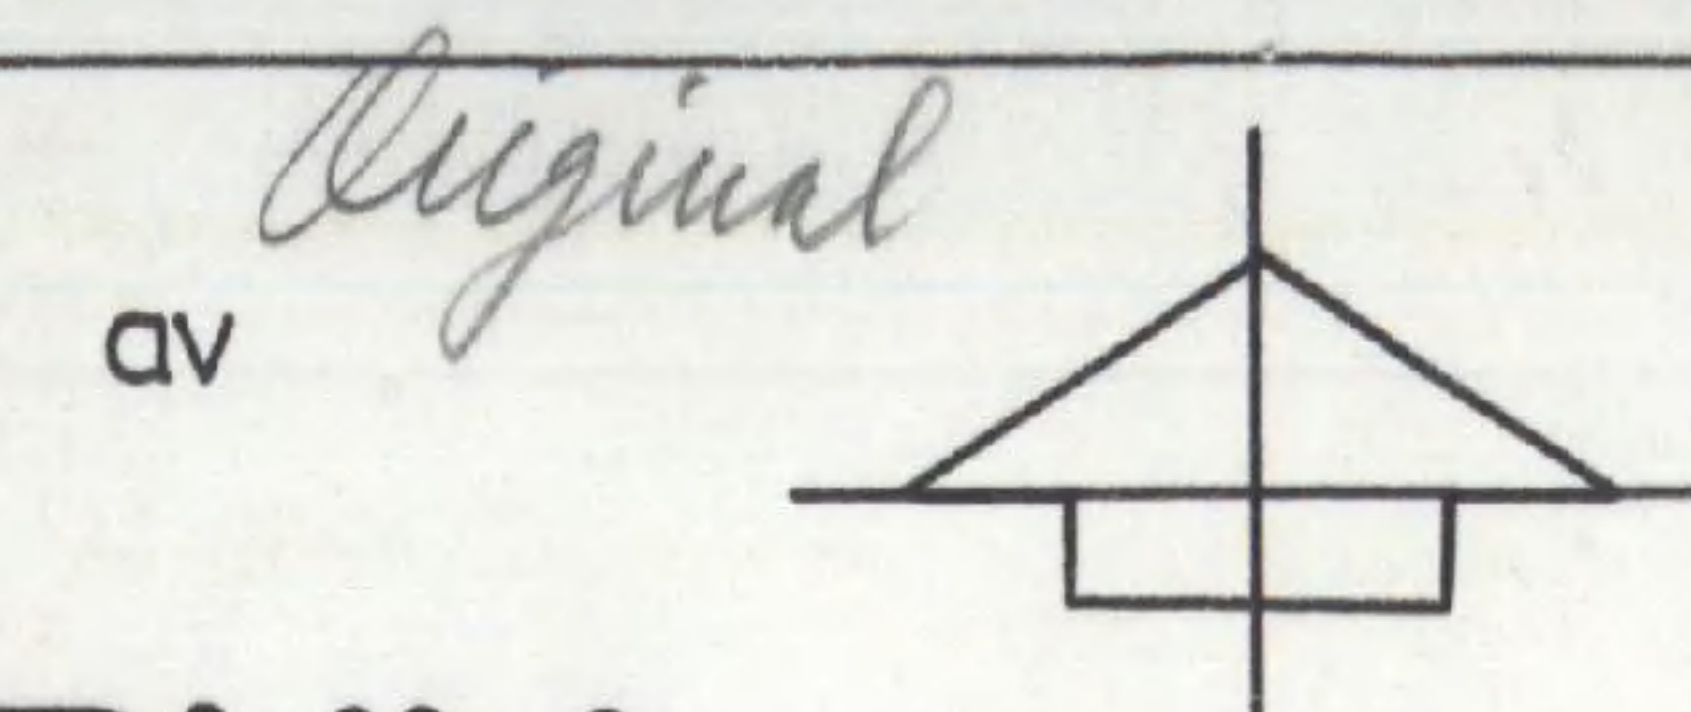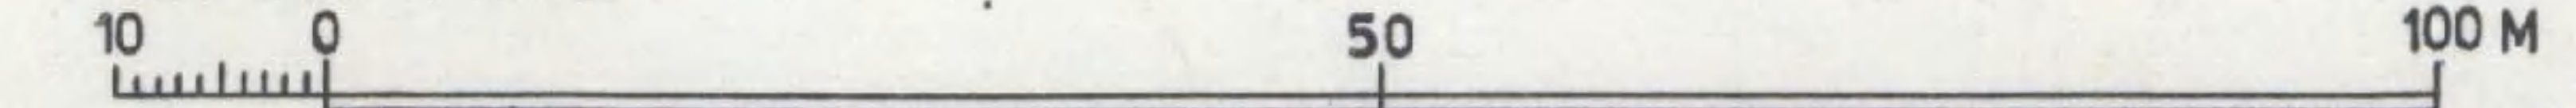

År 1978-02-07 fastställdes denna
stadsplaneändring på sätt länsstyrelsens beslut sam-
ma dag närmare utvisar, och må enligt 150 § 3 st.
byggnadslagen talan icke fullföljas mot nämnda be-
slut, varför detsamma omedelbart vunnit laga kraft.
Länsstyrelsen i Stockholms län som ovan.
På tjänstens vägnar

Egon Wredling
Antaget av Kommunfullmäktige i
Södertälje den 28 nov. 1977 § 409
betygas
i tjänsten
Sven Walldeck
Sven Walldeck

Grundkartan upprättad i
Södertälje den 1 sep 1977

Nils Hedlund 34
1978
Nils Hedlund
Stadsingenjör

0181K-P

698A