Förslag till
ändring och utvidgning av stadsplanen
för del av stadsdelen
ODENSLUND
i ÖSTERSUND

(blivande kv. Rödstjärten m.fl.)

uppgjort å stadsarkitektkontoret i Östersund
i september 1952.

STADSPLANEKARTA

Östersund den 12 september 1952

Stadsarkitekt.


GRUNDKARTA

över fastställelseområdet

upprättad i juli 1952.

Stadsingenjör, mätningsman.

18/11 52 146

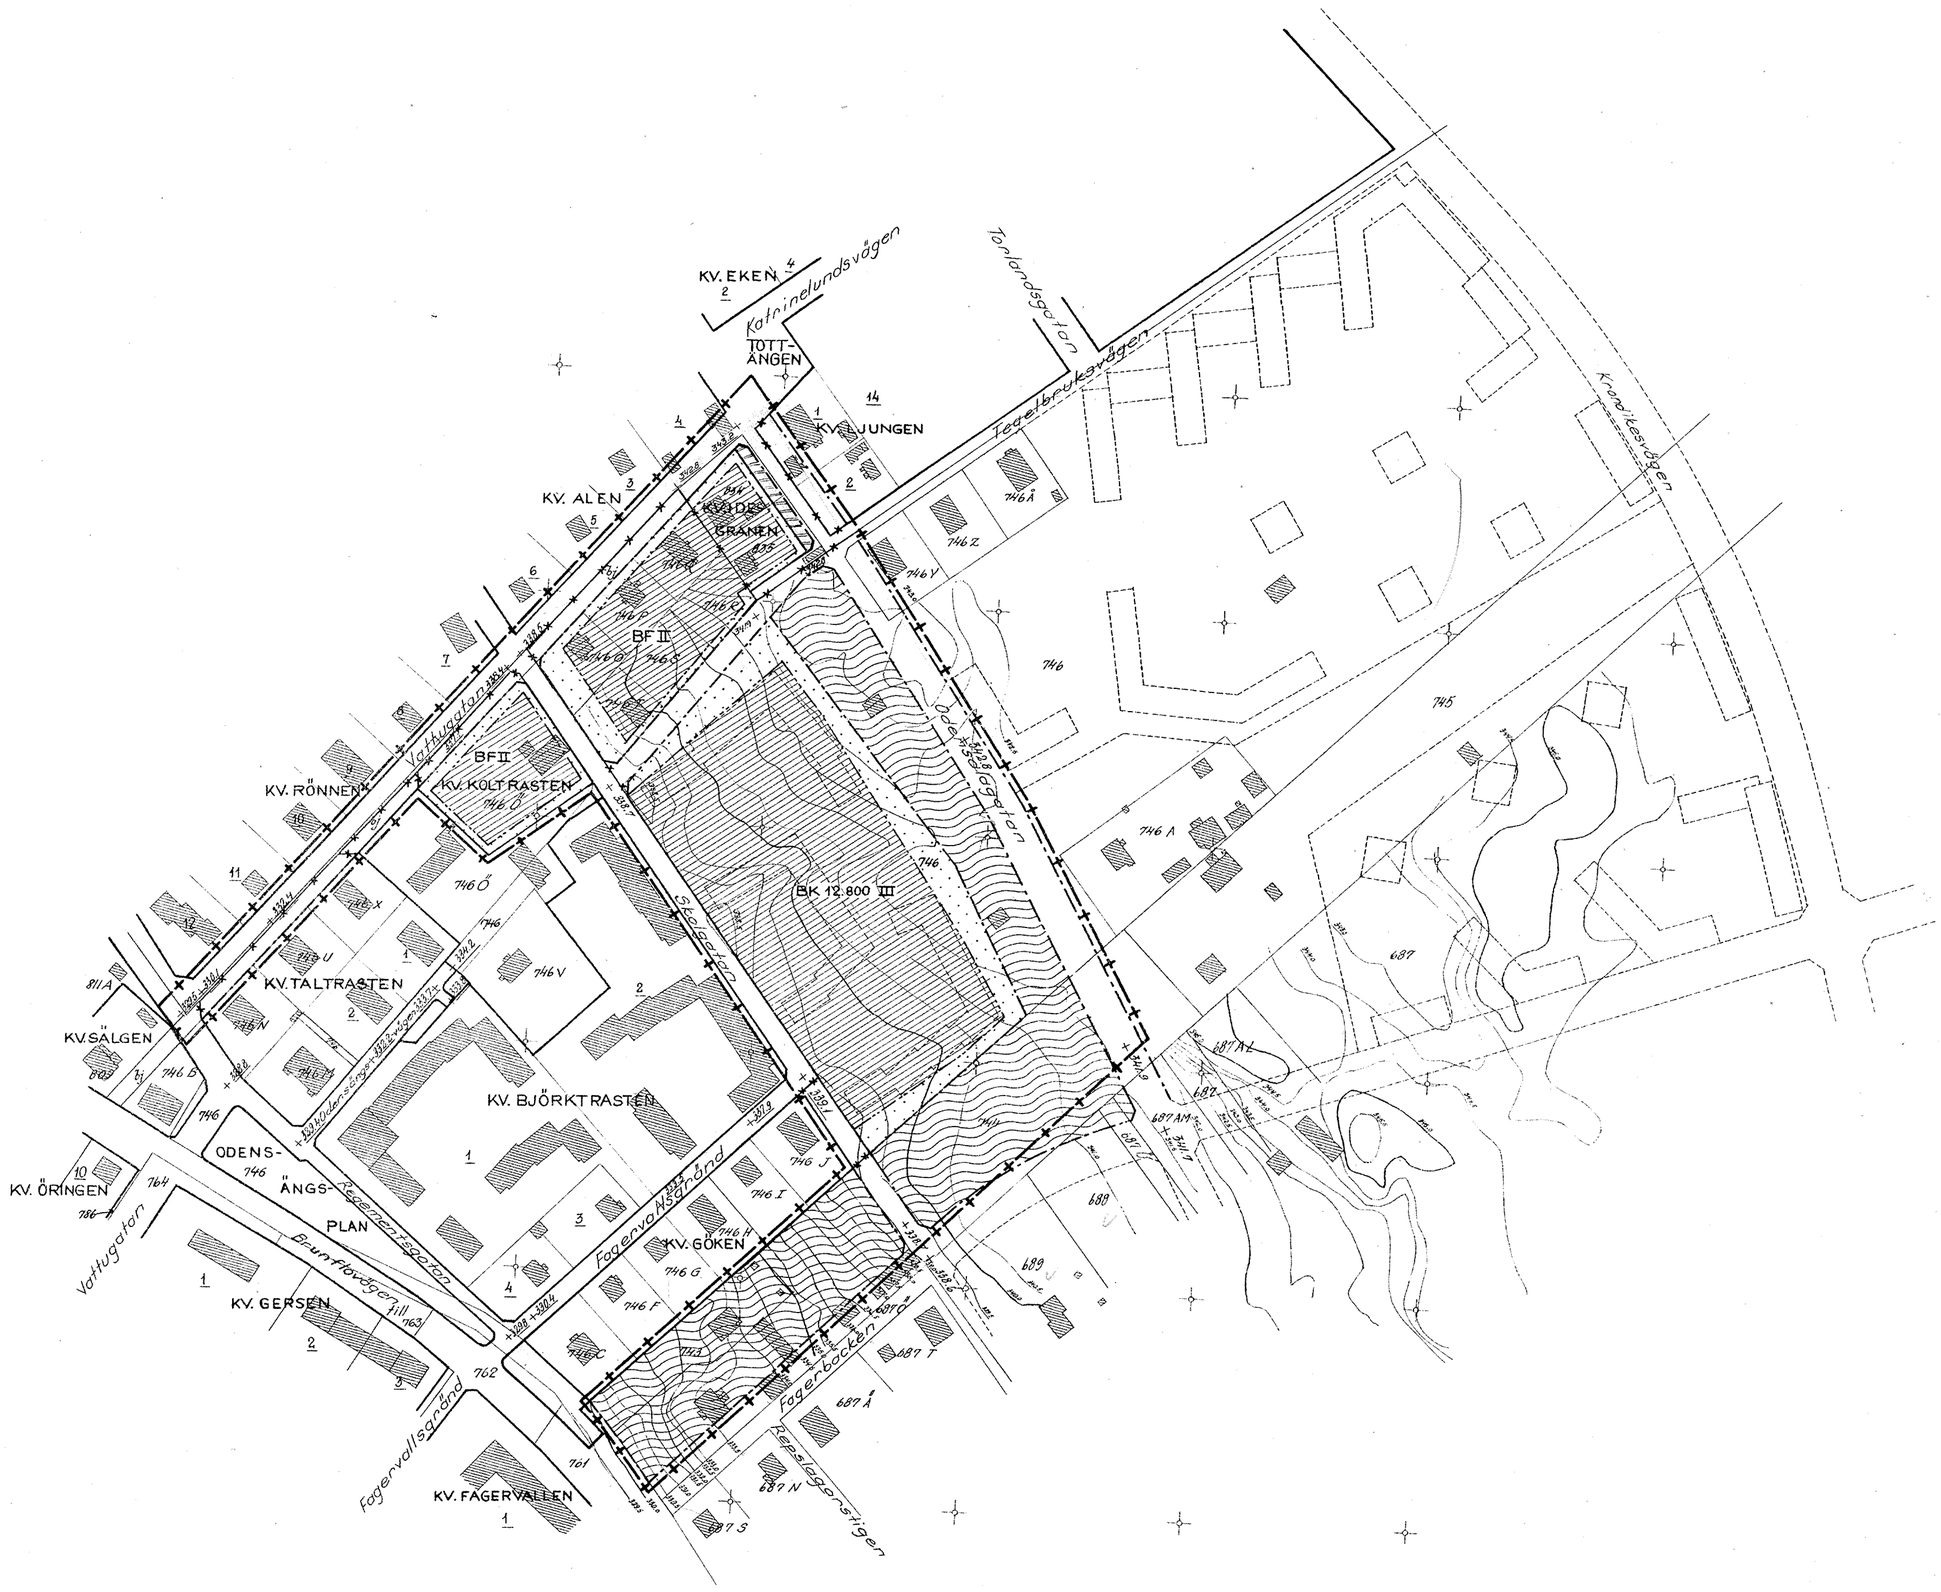

Beteckningar :

- Stadsplanegräns, belägen tre (3) meter utanför det område, som förslaget avser.
- Gällande områdes- och bestämmelsegräns.
- Gällande områdes- och bestämmelsegräns, avsedd att utgå.
- Gatu-, kvarters- och annan områdesgräns.
- Bestämmelsegräns.
- Gränslinje, ej avsedd att fastställas

- Allmän plats : gata.
- Allmän plats : park.
- Allmän plats : plantering, parkering o.d.
- Mark som icke får bebyggas.
- BF — Område för bostadsändamål, fristående hus
- BK — Område för bostadskollektivt ändamål
- 12.800 — Bruttovåningsyta i m²

- II, III — Våningsantal
- +000,0 — Gällande gatuhöjd
- +000,0 — Gatuhöjd

- Fastighetsgräns
- 1 1050 — Tomtnummer, Stadsägonummer
- Befintlig byggnad
- Punkt i rutnät
- Nivåkurvor i meter över stadens nollplan

SKALA 1:2000

20 10 0 20 40 60 80 100 120 140 160 180 200 M.

Tillhör Kungl. Majits beslut
den 8 maj 1953
Stockholm i Kommunikationsdepartementet
Ex officio:

81