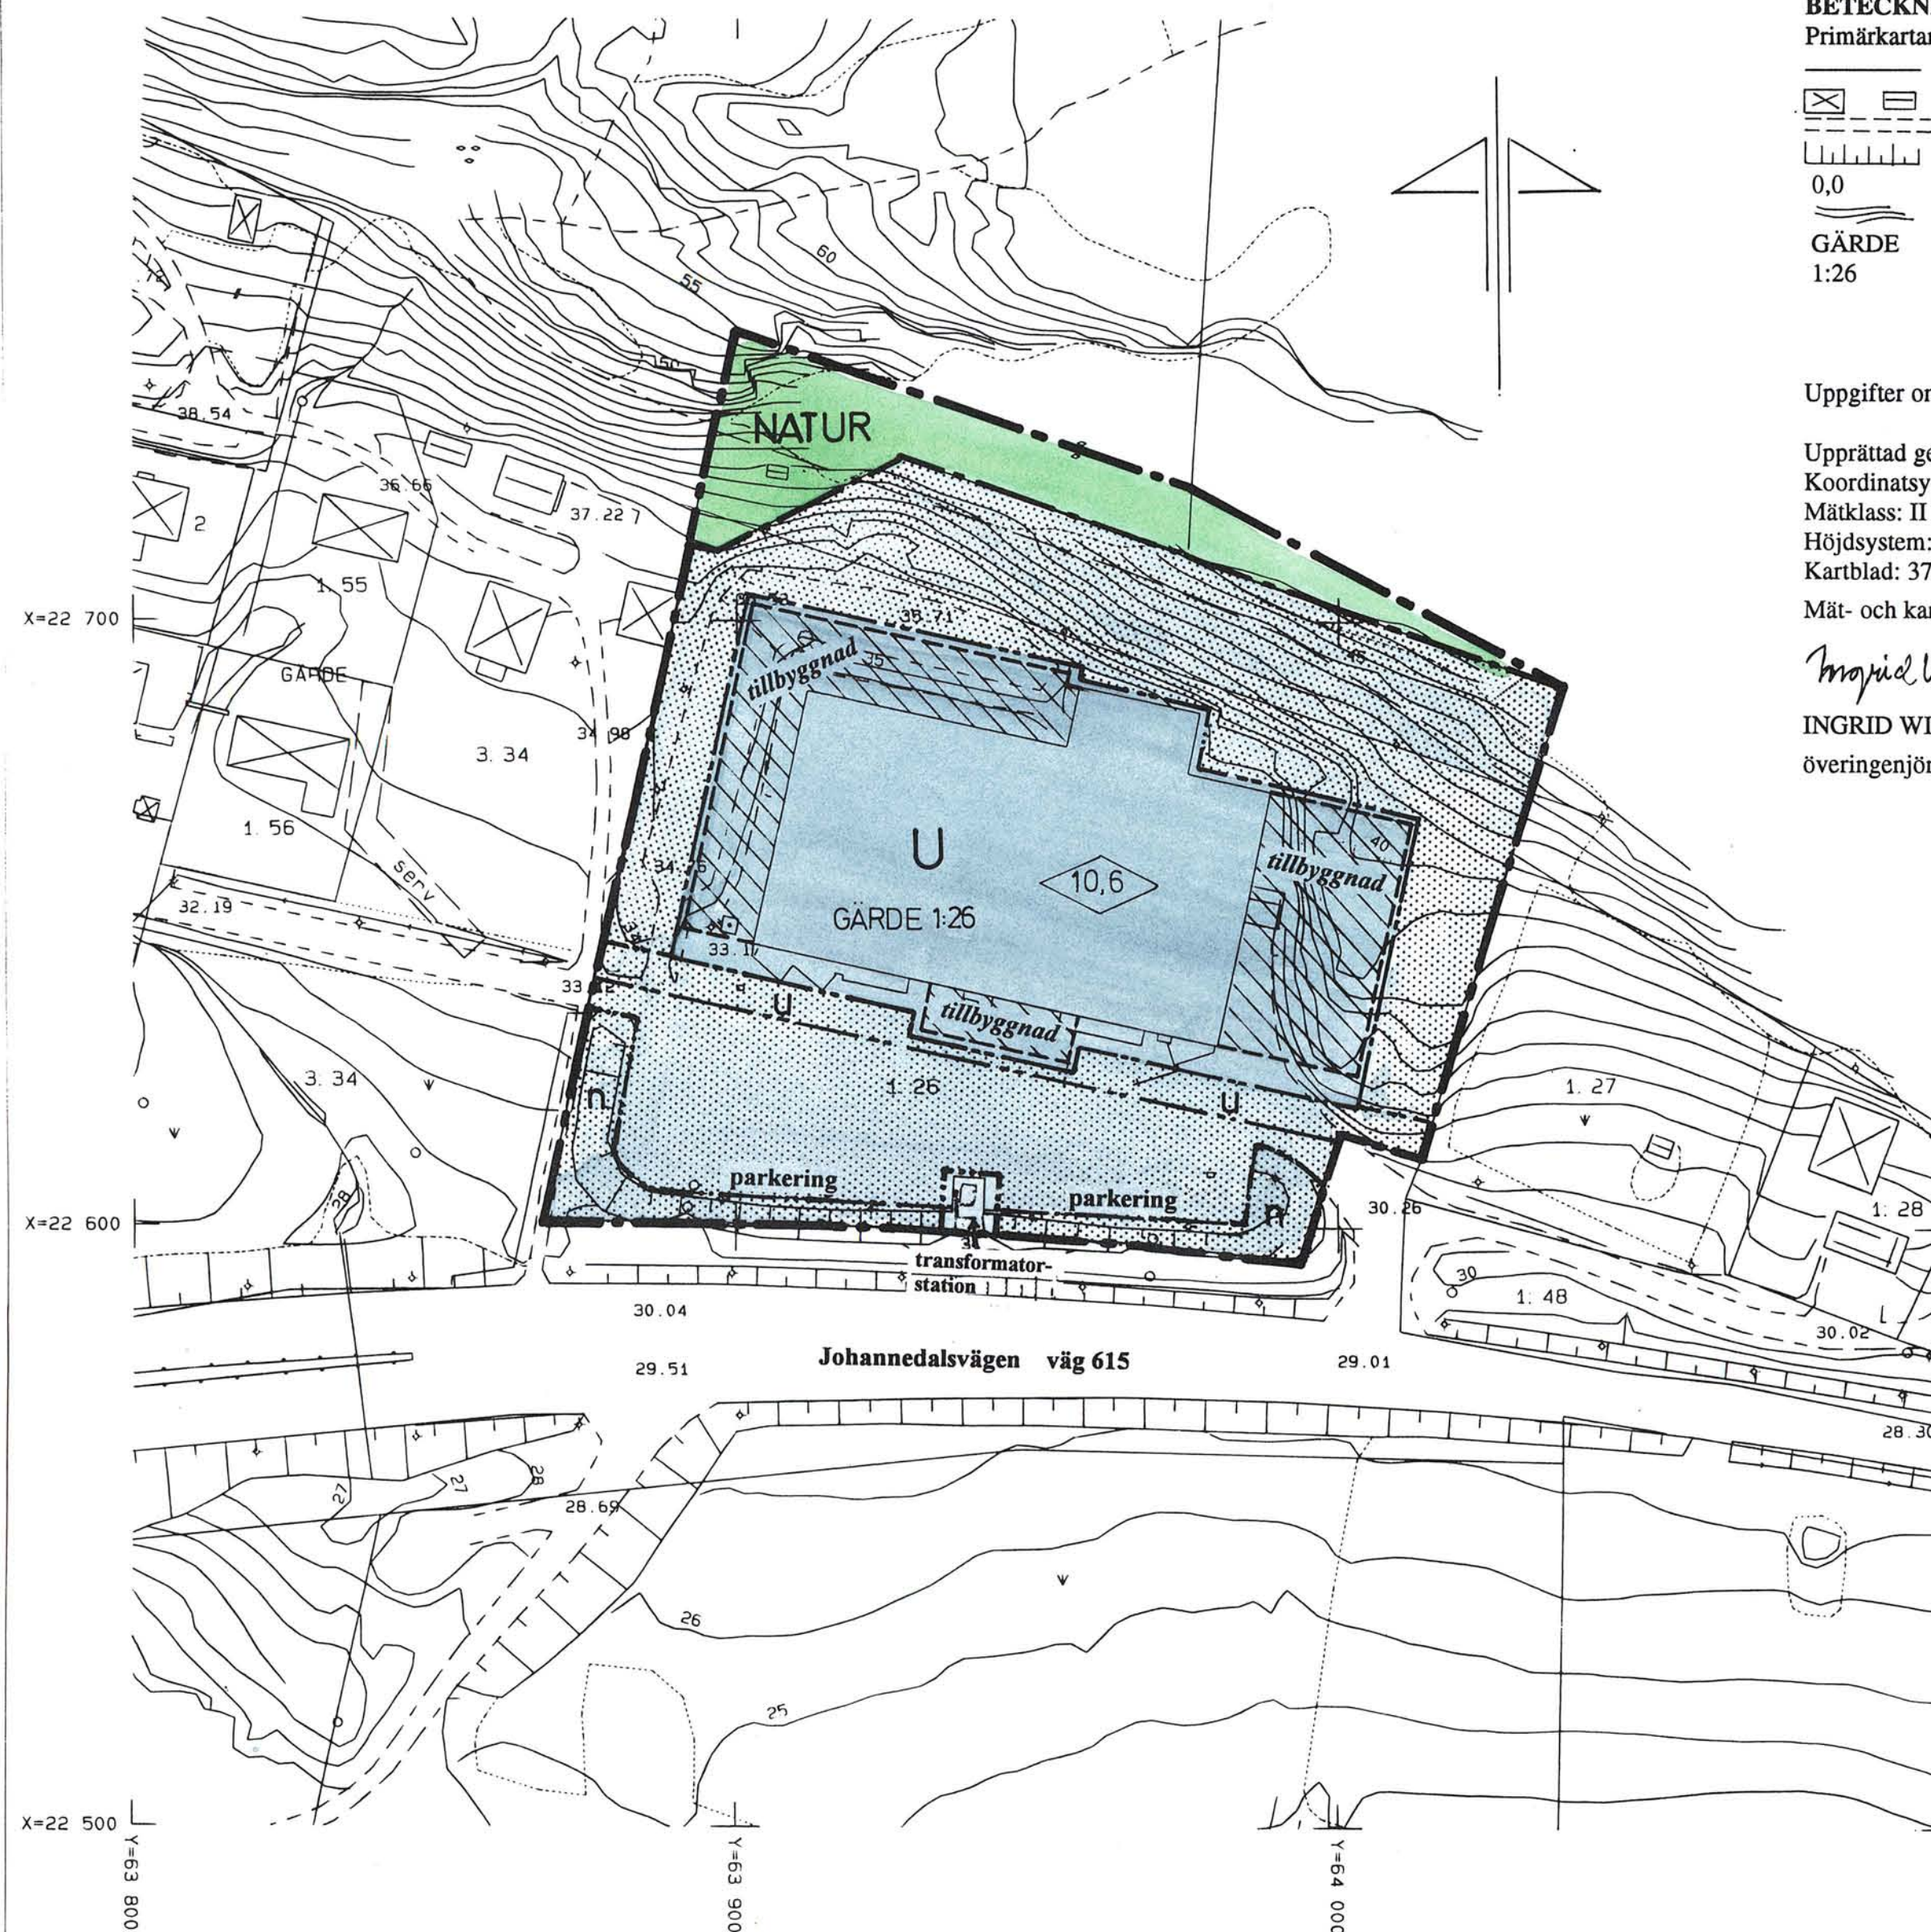


**BETECKNINGAR****Primärkartan**

	Fastighetsgräns
	Byggnad
	Väg
	Slänt
	0,0
	Avvägd höjd
	Nivåkurvor
	GÄRDE
	1:26
	Nr på fastighet


Uppgifter om primärkartan:

Upprättad genom fotogrammetrisk mätning
 Koordinatsystem: lokalt system Sundsvall 0 gon
 Mätclass: II
 Höjdsystem: lokalt system Sundsvall
 Kartblad: 37D

Mät- och kartavdelningen 1994-09-19

Ingrid Wiklander Nylander

INGRID WIKLANDER-NYLANDER
 överingenjör

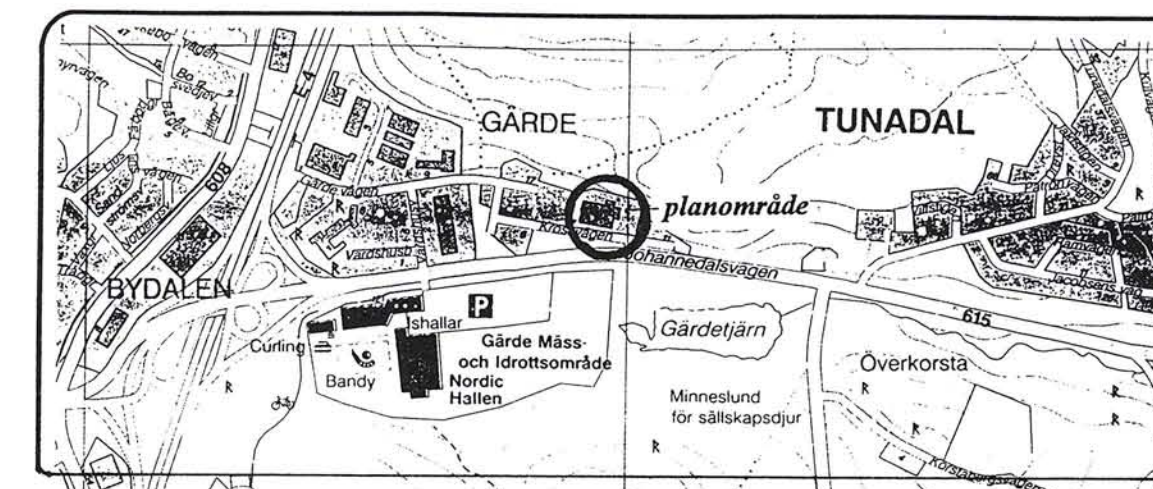**PLANBESTÄMMELSER**

Bestämmelse med * gäller inom hela planområdet.
 Följande gäller inom områden med nedanstående beteckningar.
 Endast angiven användning och utformning är tillåten.

GRÄNSBETECKNINGAR

	Planområdesgräns tillika användningsgräns
	Egenskapsgräns

MARKANVÄNDNING**Allmänna platser**

Natur	Naturmark
-------	-----------

Kvartersmark

U	Lager, även kontor och partihandel
---	------------------------------------

BEGRÄNSNINGAR AV MARKENS BEBYGGANDE

	Marken får inte bebyggas
u	Marken skall vara tillgänglig för allmänna underjordiska ledningar

MARKENS ANORDNANDE**Mark och vegetation**

n	Plantering av träd och buskar
parkering	Parkering skall finnas

PLACERING; UTFORMNING; UTFÖRANDE**Utformning**

	Högsta byggnadshöjd i meter
--	-----------------------------

ADMINISTRATIVA BESTÄMMELSER

*	Genomförandetiden är 10 år från den dag planen vunnit laga kraft
---	--

ILLUSTRATIONER

	illustrationstext
--	-------------------

Detaljplan för**NORROST****Gärde 1:26****Skön, Sundsvalls kommun**

Upprättad av Stadsbyggnadskontoret 1994-09-19

Lars Rimfors
 Lars Rimfors
 planchef

Birgitta Eriksson
 Birgitta Eriksson
 planingenjör

Skala 1:1000

10 5 0 10 20 30 40 50 60 70 80 90 100 m

Kontrollat med originalet bebyggas.
 Stockholm den 1994-12-16
 LANTMÄTERIET/KartCentrum
Anna Kacki

Antagen av SBN 1994-12-12

Laga kraft...1995-01-04.....

PLANENS SYFTE

Att anpassa användningssättet till nuvarande verksamhet från garage till lager samt att möjliggöra tillbyggnad av den befintliga byggnaden.

Planen är upprättad enligt PBL 5:28 - enkelt planförfarande