



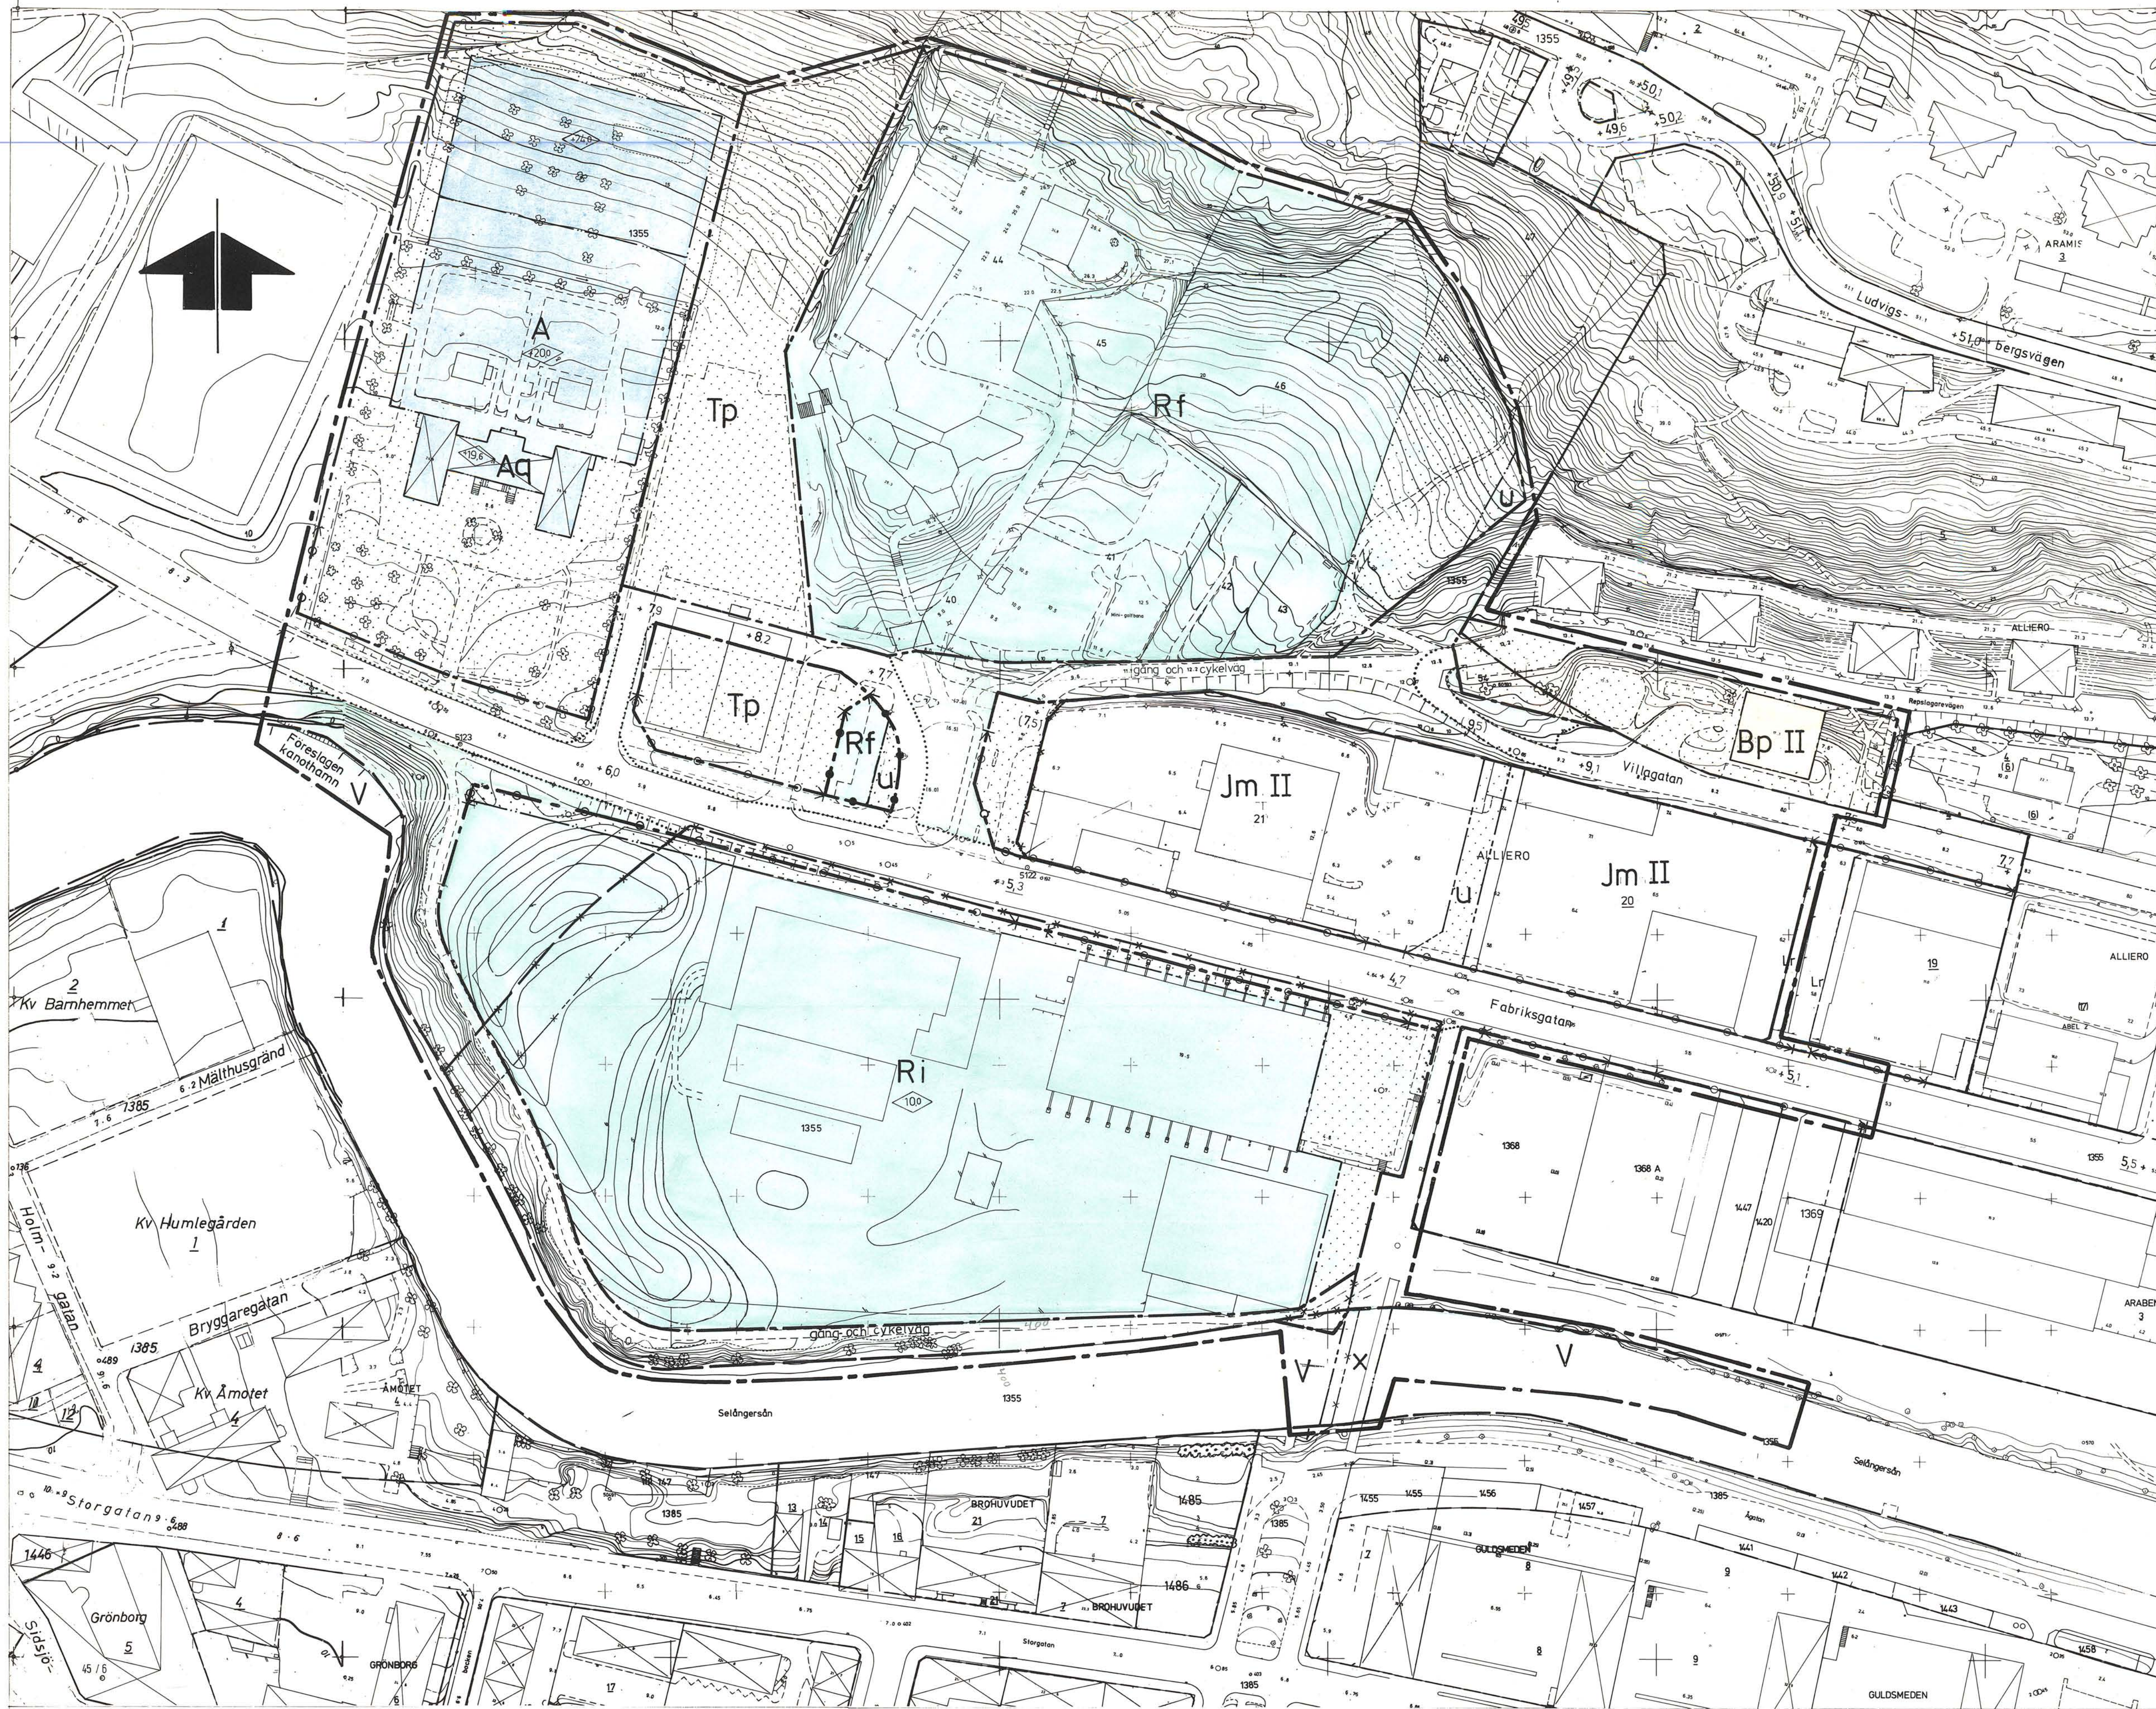

- BETECKNINGAR**
Grundkartan
- Fastighetsgräns
 - Befintliga byggnader
 - Träd
 - Väg
 - Slant
 - Stödmur
 - Staket
 - Nivåkurvor
 - Rutningspunkt
 - Avvägd höjd
 - Stadsågonnummer

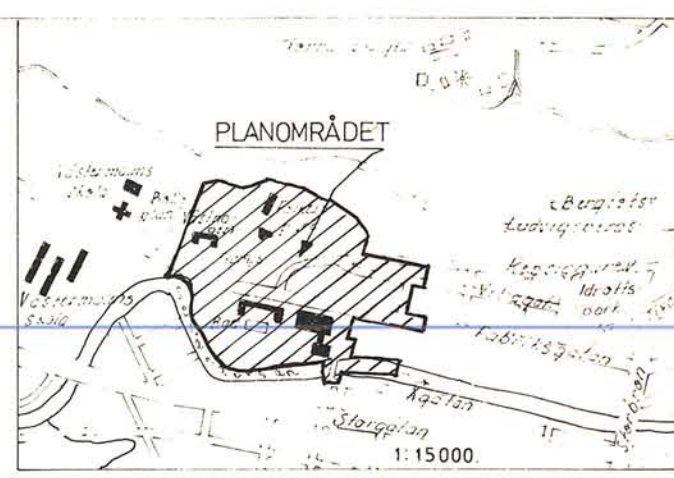

- Stadsplanekartan**
Gränsbeteckningar
- Stadsplanegräns belägen 3 meter utanför fastställelseområdet
 - Gällande områdesgräns avsedd att bibehållas
 - Gällande bestämmelsegräns avsedd att bibehållas
 - Gällande områdesgräns avsedd att utgå
 - Gällande bestämmelsegräns avsedd att utgå
 - Områdesgräns
 - Bestämmelsegräns
 - Områdesgräns från vilken mindre avvikelser får göras
- Områdesbeteckningar**
- Allmän plats
- Gata eller torg
 - Park eller plantering
- Byggnadskvarter**
- A Allmänt ändamål
 - Aq Allmänt ändamål, särskild kulturmiljö
 - Jm Småindustri
 - Bp Parkering
- Specialområden**
- Rf Folkpark
 - Ri Idrottspark
 - Tp Parkering
 - V Vattenområde
- Övriga beteckningar avsedda att fastställas**
- u Mark som inte får bebyggas
 - ledningsområde
 - x Mark tillgänglig för allmän gång- och cykeltrafik
 - +0.0 Gällande gatu höjd
 - (+0.0) Gällande gatu höjd avsedd att utgå
 - +0.0 Föreslagen gatu höjd
 - 0.0 Byggnadshöjd
 - 0.0 Byggnadshöjd räknad från grundkartans nollplan
 - II Antal våningar
 - Uttartsförbud Tvärstreck med pil markerar förbudets slut.
 - Uttartsförbud med stängselskyldighet Tvärstreck med pil markerar förbudets slut
- Illustrationer**
- Illustrationslinje

Grundkartan är upprättad av stadsingenjörskontoret åren 1963-64 och 1976 genom fotogrammetrisk mätning. Matklass: II. Höjdsystem: lokalt Sundsvall. Koordinatsystem: lokalt Sundsvall 1984-04-12.


Ingemar Rosblad
INGEMAR ROSBLAD
stadsingenjör

Del av stg 1355 m.fl. Folkets park, Västhagen och Sporthallen.

NORRMALM, SUNDSVALLS KOMMUN.
FÖRSLAG TILL ÄNDRING AV STADSPLAN.
UPPRÄTTAT PÅ STADSBYGGNADSKONTORET 1984-03-27
Rev. 1984-07-05 Rev. 1984-12-10

Lars Rimfors
LARS RIMFORS
stadsbyggnadschef

Axel Ohlsson
AXEL OHLSSON
1:e planingenjör

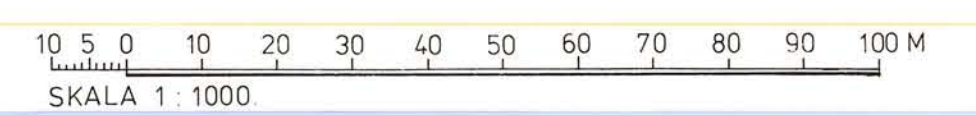

Antages:

Förslaget antaget av kommunfullmäktige
i Sundsvall 1985-12-18 nr. 68
betygar i tjänsten:

Sten Zackari
sekreterare

Fastställs:

1986-04-29
fastställdes länsstyrelsen i Västernorrlands län
denna ändring av stadsplan
Beslutet har vunnit laga kraft.
Härnäsand 1986-06-03
M.D. Öberg
2281-P 86/0429-1

Bestyrkes:

Kopiens likhet med originalet betygas.
Sundsvall 1986-06-11
Stadsbyggnadskontoret

Birgitta Eriksson
Birgitta Eriksson