

1683k St 225

L21a

Förslag till stadspan för INDUSTRIOMRÅDET TIMBOHOLM i SKÖVDE ETAPP I

Upprättat den 7 januari 1971

Rikard Hagerberg
Rikard Hagerberg
Planarkitekt

Tillhör byggnadsnämnden i Skövde
beslut den 27.5.1971, §268.

beslutar
På nämndens vägnar:
Gene Wänberg
Byggnadsnämndens sekreterare


Tillhör kommunfullmäktiges i Skövde
beslut den 28 JUNI 1971, §123.

beslutar
På nämndens vägnar:
Gene Wänberg
Kommunfullmäktiges sekreterare

Tillhör lagskrivarens beslut den
8.12.1971.

fastställt lagskrivaren i Skövde lagskrivarens
i denna karta beaktat lagskrivarens
i lagskrivarens beslut; beslutar
På nämndens vägnar:
Gene Wänberg
Lagskrivaren

Georg Hagerberg

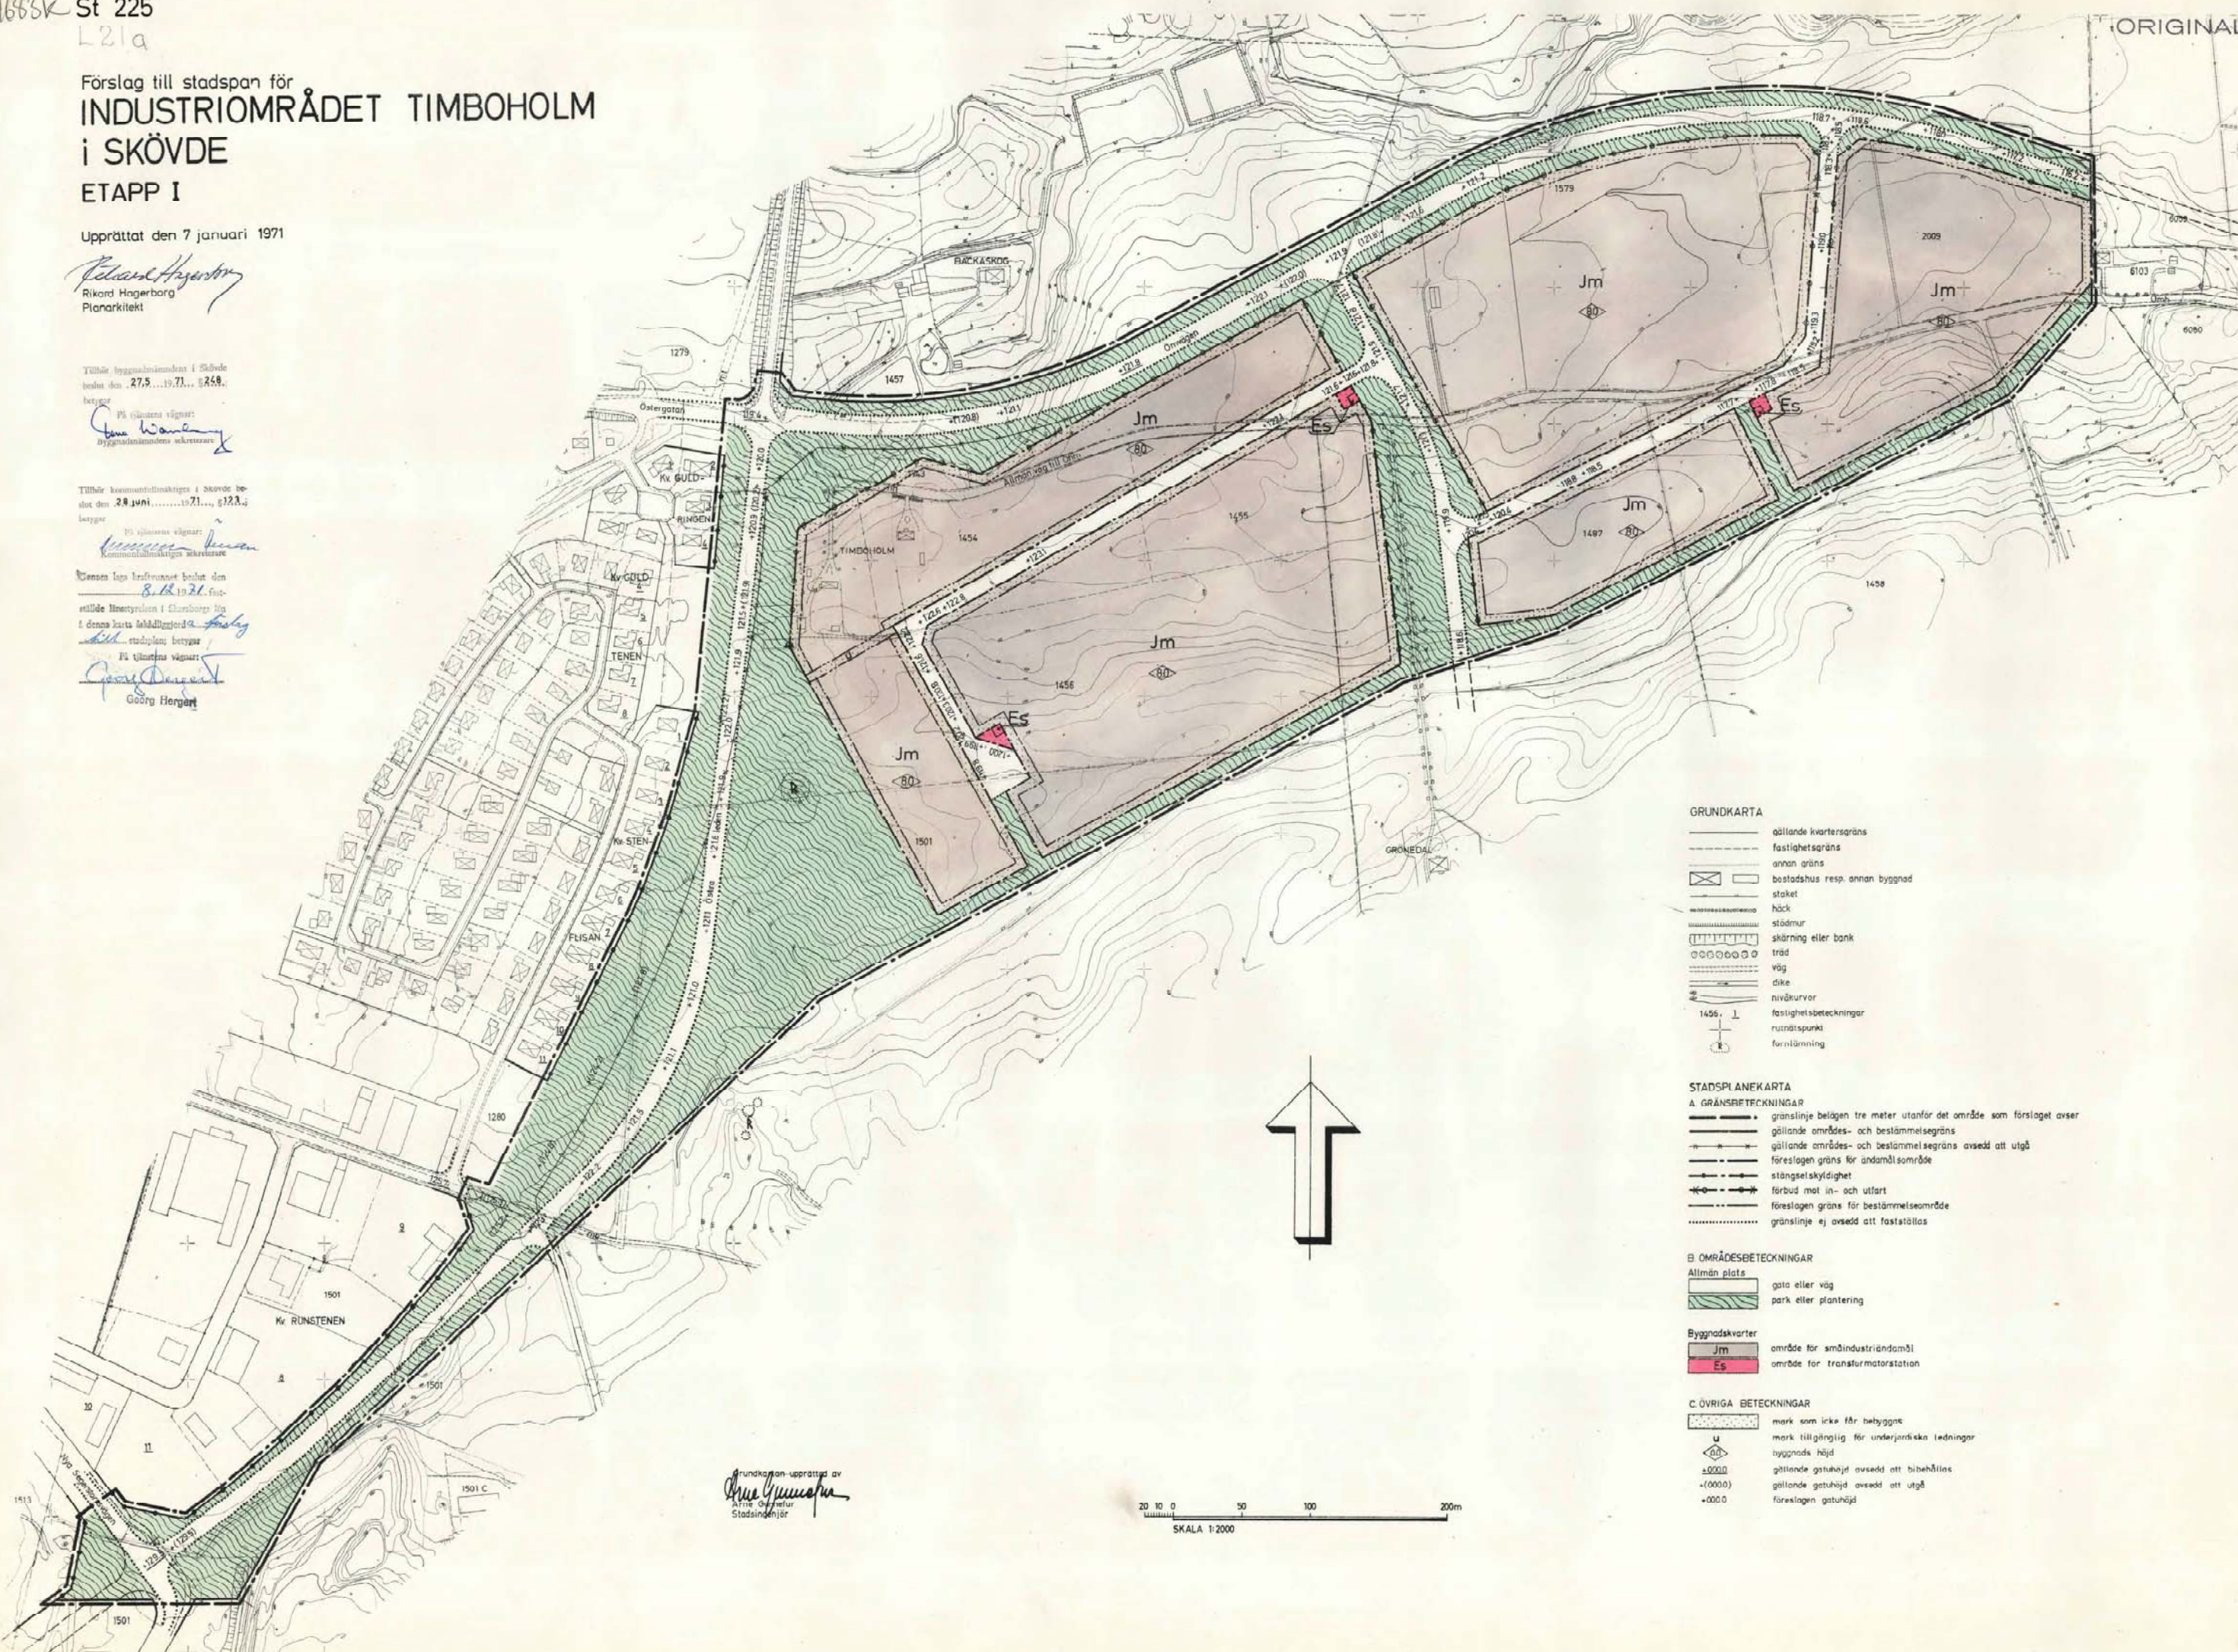

GRUNDKARTA

- gällande kvartersgräns
- fastighetsgräns
- annan gräns
- bostadshus resp. annan byggnad
- staket
- häck
- stodmur
- skärning eller bank
- träd
- väg
- dike
- nivåkurvor
- fastighetsbeteckningar
- ruttningspunkt
- fornlämning

STADSPLANEKARTA

A. GRÄNSBETECKNINGAR

- gränslinje belägen tre meter utanför det område som förslaget avser
- gällande områdes- och bestämmelsegräns
- gällande områdes- och bestämmelsegräns avsedd att utgå
- föreslagen gräns för andamålsområde
- stängelskyldighet
- förbud mot in- och utfart
- föreslagen gräns för bestämmelseområde
- gränslinje ej avsedd att fastställas

B. OMRÅDESBETECKNINGAR

- Allmän plats
- gata eller väg
- park eller plantering

Byggnadskvarter

- Jm område för småindustriändamål
- Es område för transformatorstation

C. ÖVRIGA BETECKNINGAR

- mark som inte får bebyggas
- mark tillgänglig för underjordiska ledningar
- byggnads höjd
- gällande gatuhöjd avsedd att bibehållas
- gällande gatuhöjd avsedd att utgå
- föreslagen gatuhöjd

Grundkartan upprättad av
Arne Östman
Stadsingenjör

20 10 0 50 100 200m
SKALA 1:2000