

Uppgifter om grundkartan

Utdrag ur Örnsköldsviks kommuns primärkarta, kompletterad


Fastighetsredovisningen aktuell

Koordinatsystem: SWEREF 99 18 45

Höjdsystem: RH 2000


Mätklass: II

Upprättad 3 januari 2017

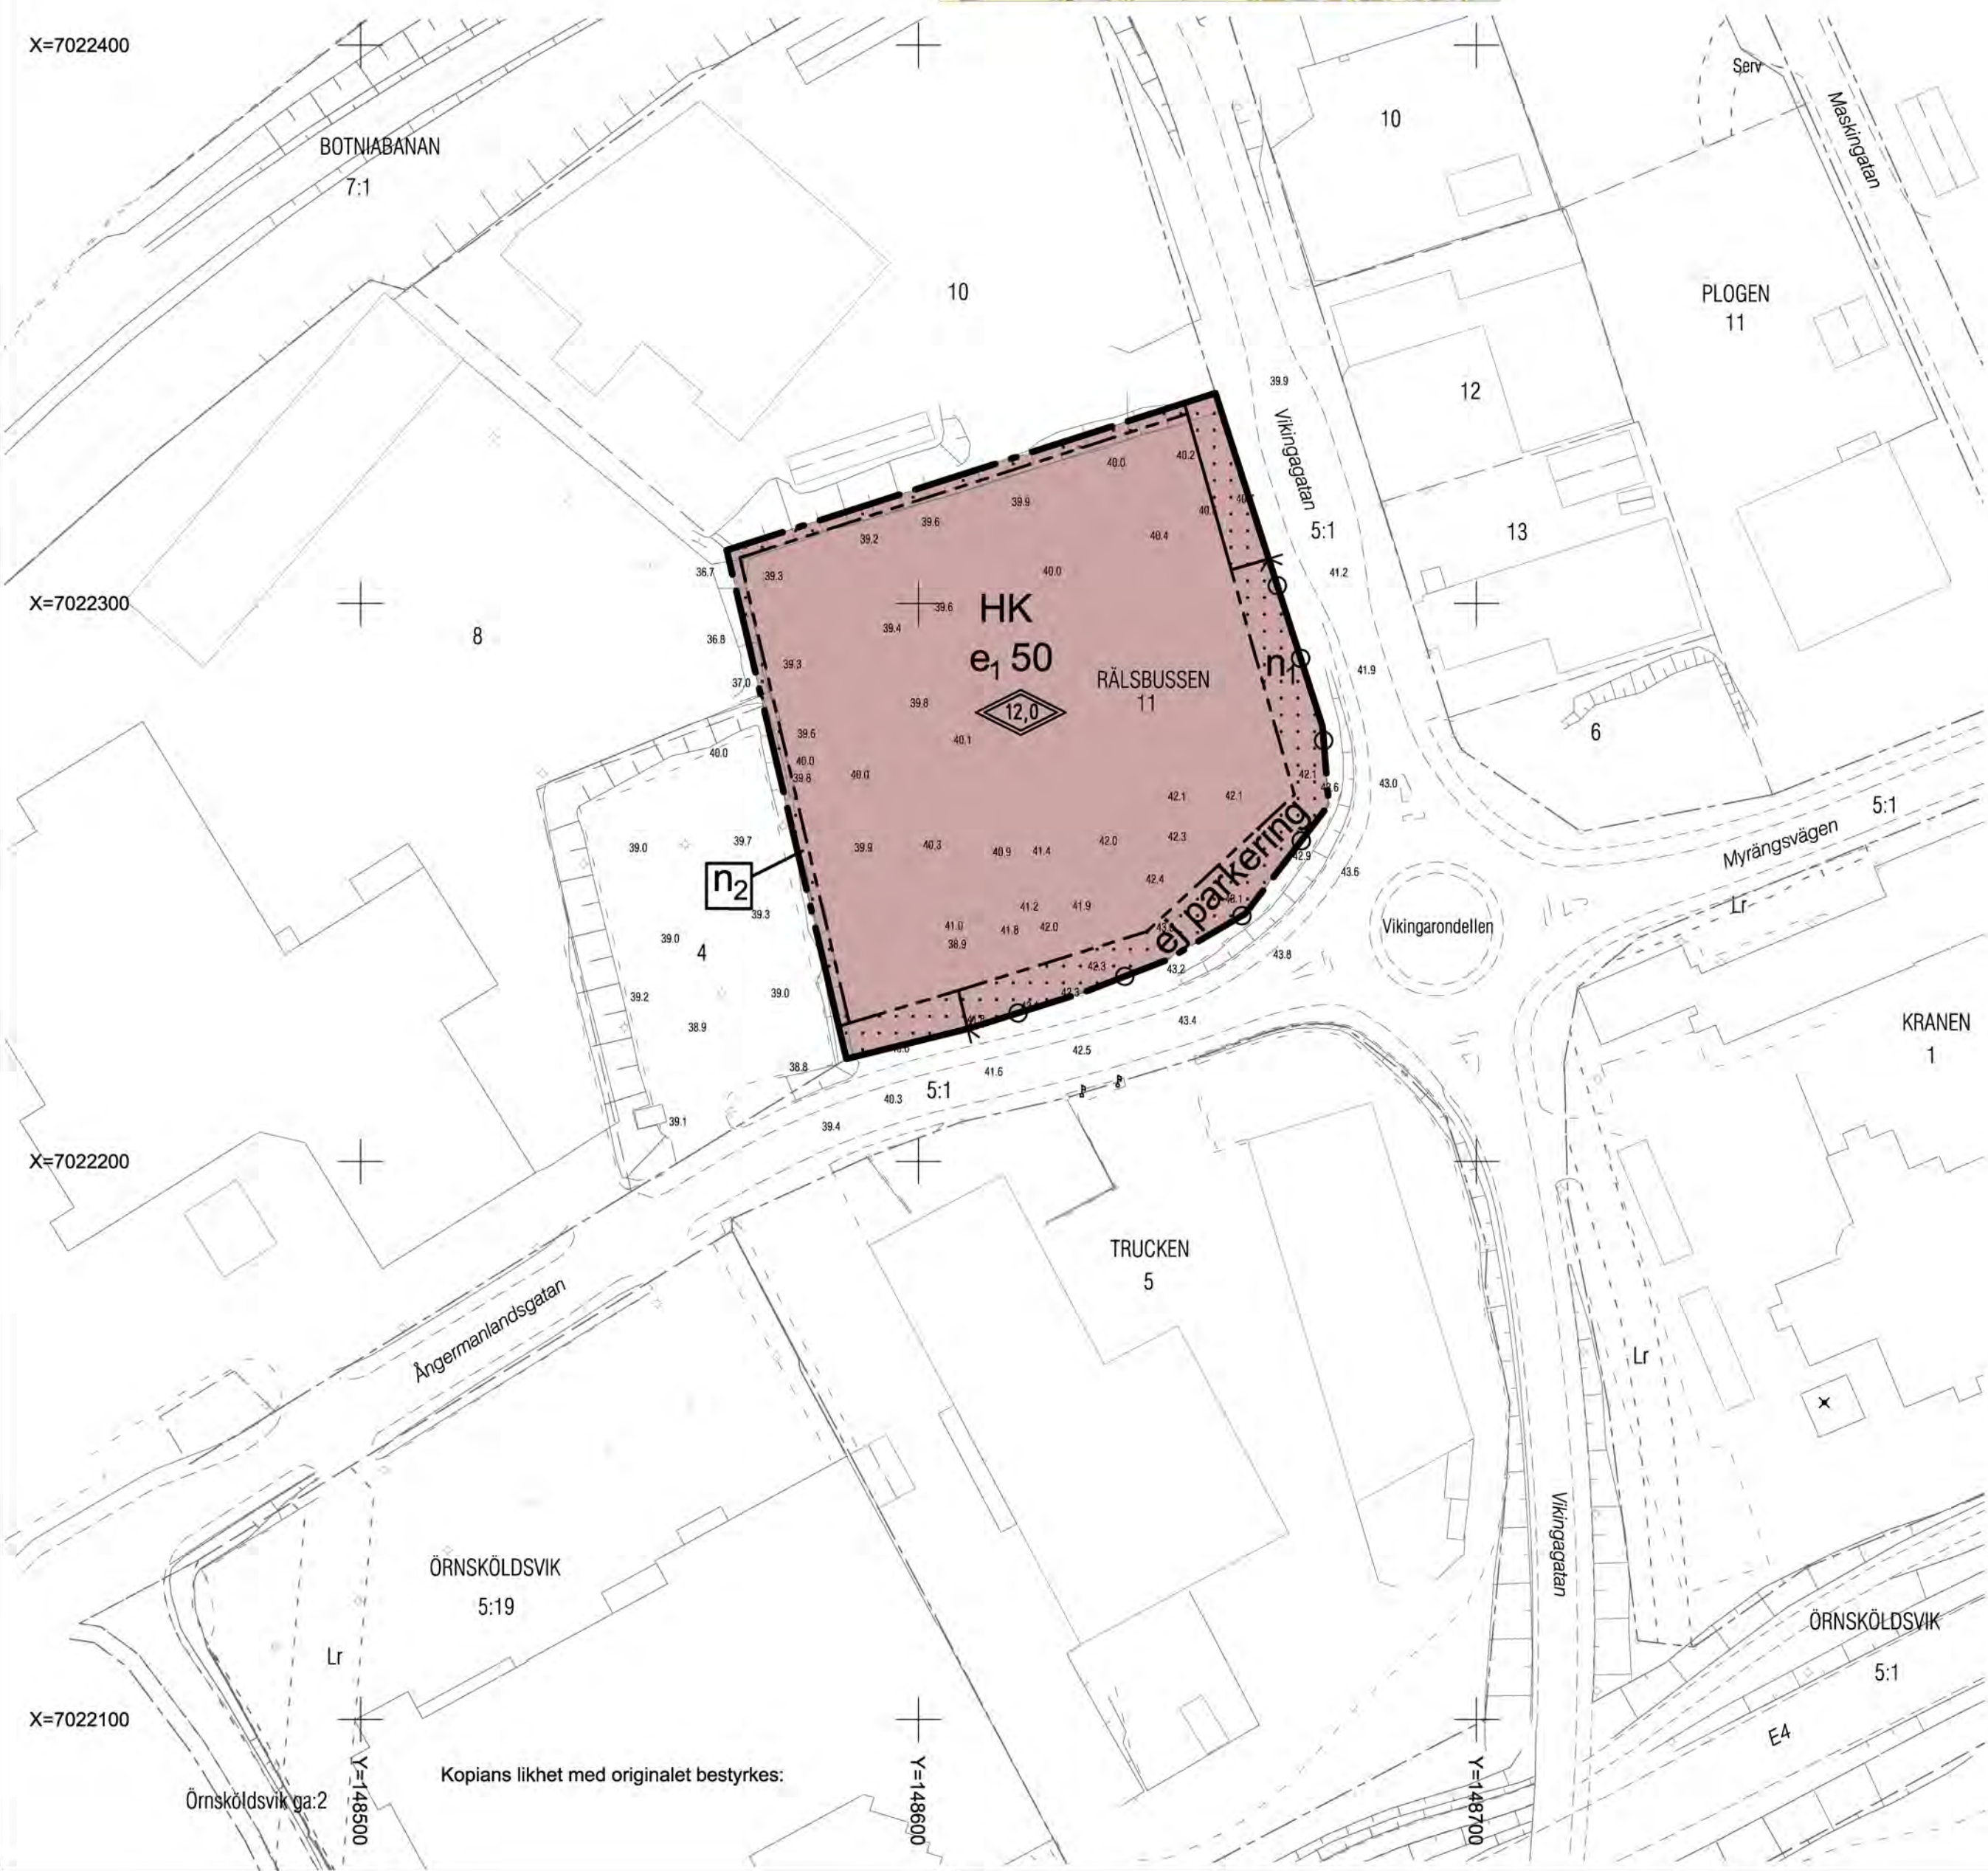

Grundkartans beteckningar

---	Fastighetsgräns
---	Traktgräns
BRYSSEL	Traktnamn
6:1	Fastighetsbeteckning
	Byggnader, fasadlinjer redovisade
	Byggnader, takens begränsningslinjer redovisade
	Staket
	Mur
	Slänt
	Väg
0.0	Avvägd höjd
	Rutnätspunkt

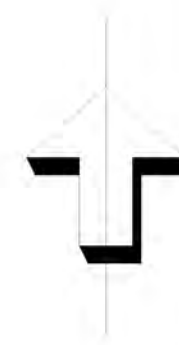

Planbestämmelser

Följande gäller inom områden med nedanstående beteckningar. Endast angiven användning och utformning är tillåten. Bestämmelser utan beteckning gäller inom hela området.

Gränser

---	Detaljplanegräns
---	Egenskapsgräns

Användning av mark och vatten

Kvartersmark

HK	Handel och kontor
----	-------------------

Utnyttjandegrad

e1 50	Största byggnadsarea i procent av fastighetsarea
-------	--

Begränsningar av markens bebyggande

	Marken får inte förses med byggnader
--	--------------------------------------

Markens anordnande

Mark och vegetation

n1	Plantering ska finnas
n2	Diken ska finnas för omhändertagande av dagvatten
ej parkering	Parkeringsplats får inte finnas
Utfart och stängsel	
	Körbar förbindelse får inte anordnas

Placering, Utformning, Utförande

Utformning och omfattning

	Högsta totalhöjd i meter
--	--------------------------

Administrativa bestämmelser

Genomförandetid

Genomförandetiden är fem år från den dag planen fått laga kraft

Antagen: Samhällsbyggnadsnämnden
23 augusti 2018, § 117
Laga kraft: 19 september 2018

PLANKARTA DETALJPLAN FÖR RÄLSBUSSEN 11

ÖRNSKÖLDSEVIKS KOMMUN
VÄSTERNORRLANDS LÄN

UPPRÄTTAD FEBRUARI 2018 , REVIDERAD AUGUSTI 2018
SAMHÄLLSBYGGNADSFÖRVALTNINGEN, ÖRNSKÖLDSEVIK

SARA ISRAELSSON
PLANARKITEKT

2284K-P18/0823/1

