


FÖRSLAG TILL BYGGNADSPLAN FÖR DEL AV
FASTIGHETERNA SUNNARYD 1:2 OCH 1:3 M.F.L.
I BOLMSÖ SOCKEN, UNNARYDS KOMMUN, JÖNKÖPINGS LÄN

UPPRÄTTAT I MARS 1970 AV K-KONSULT, VÄRNAMO

Georg Andersson
GEORG ANDERSSON
ARK. 8AR

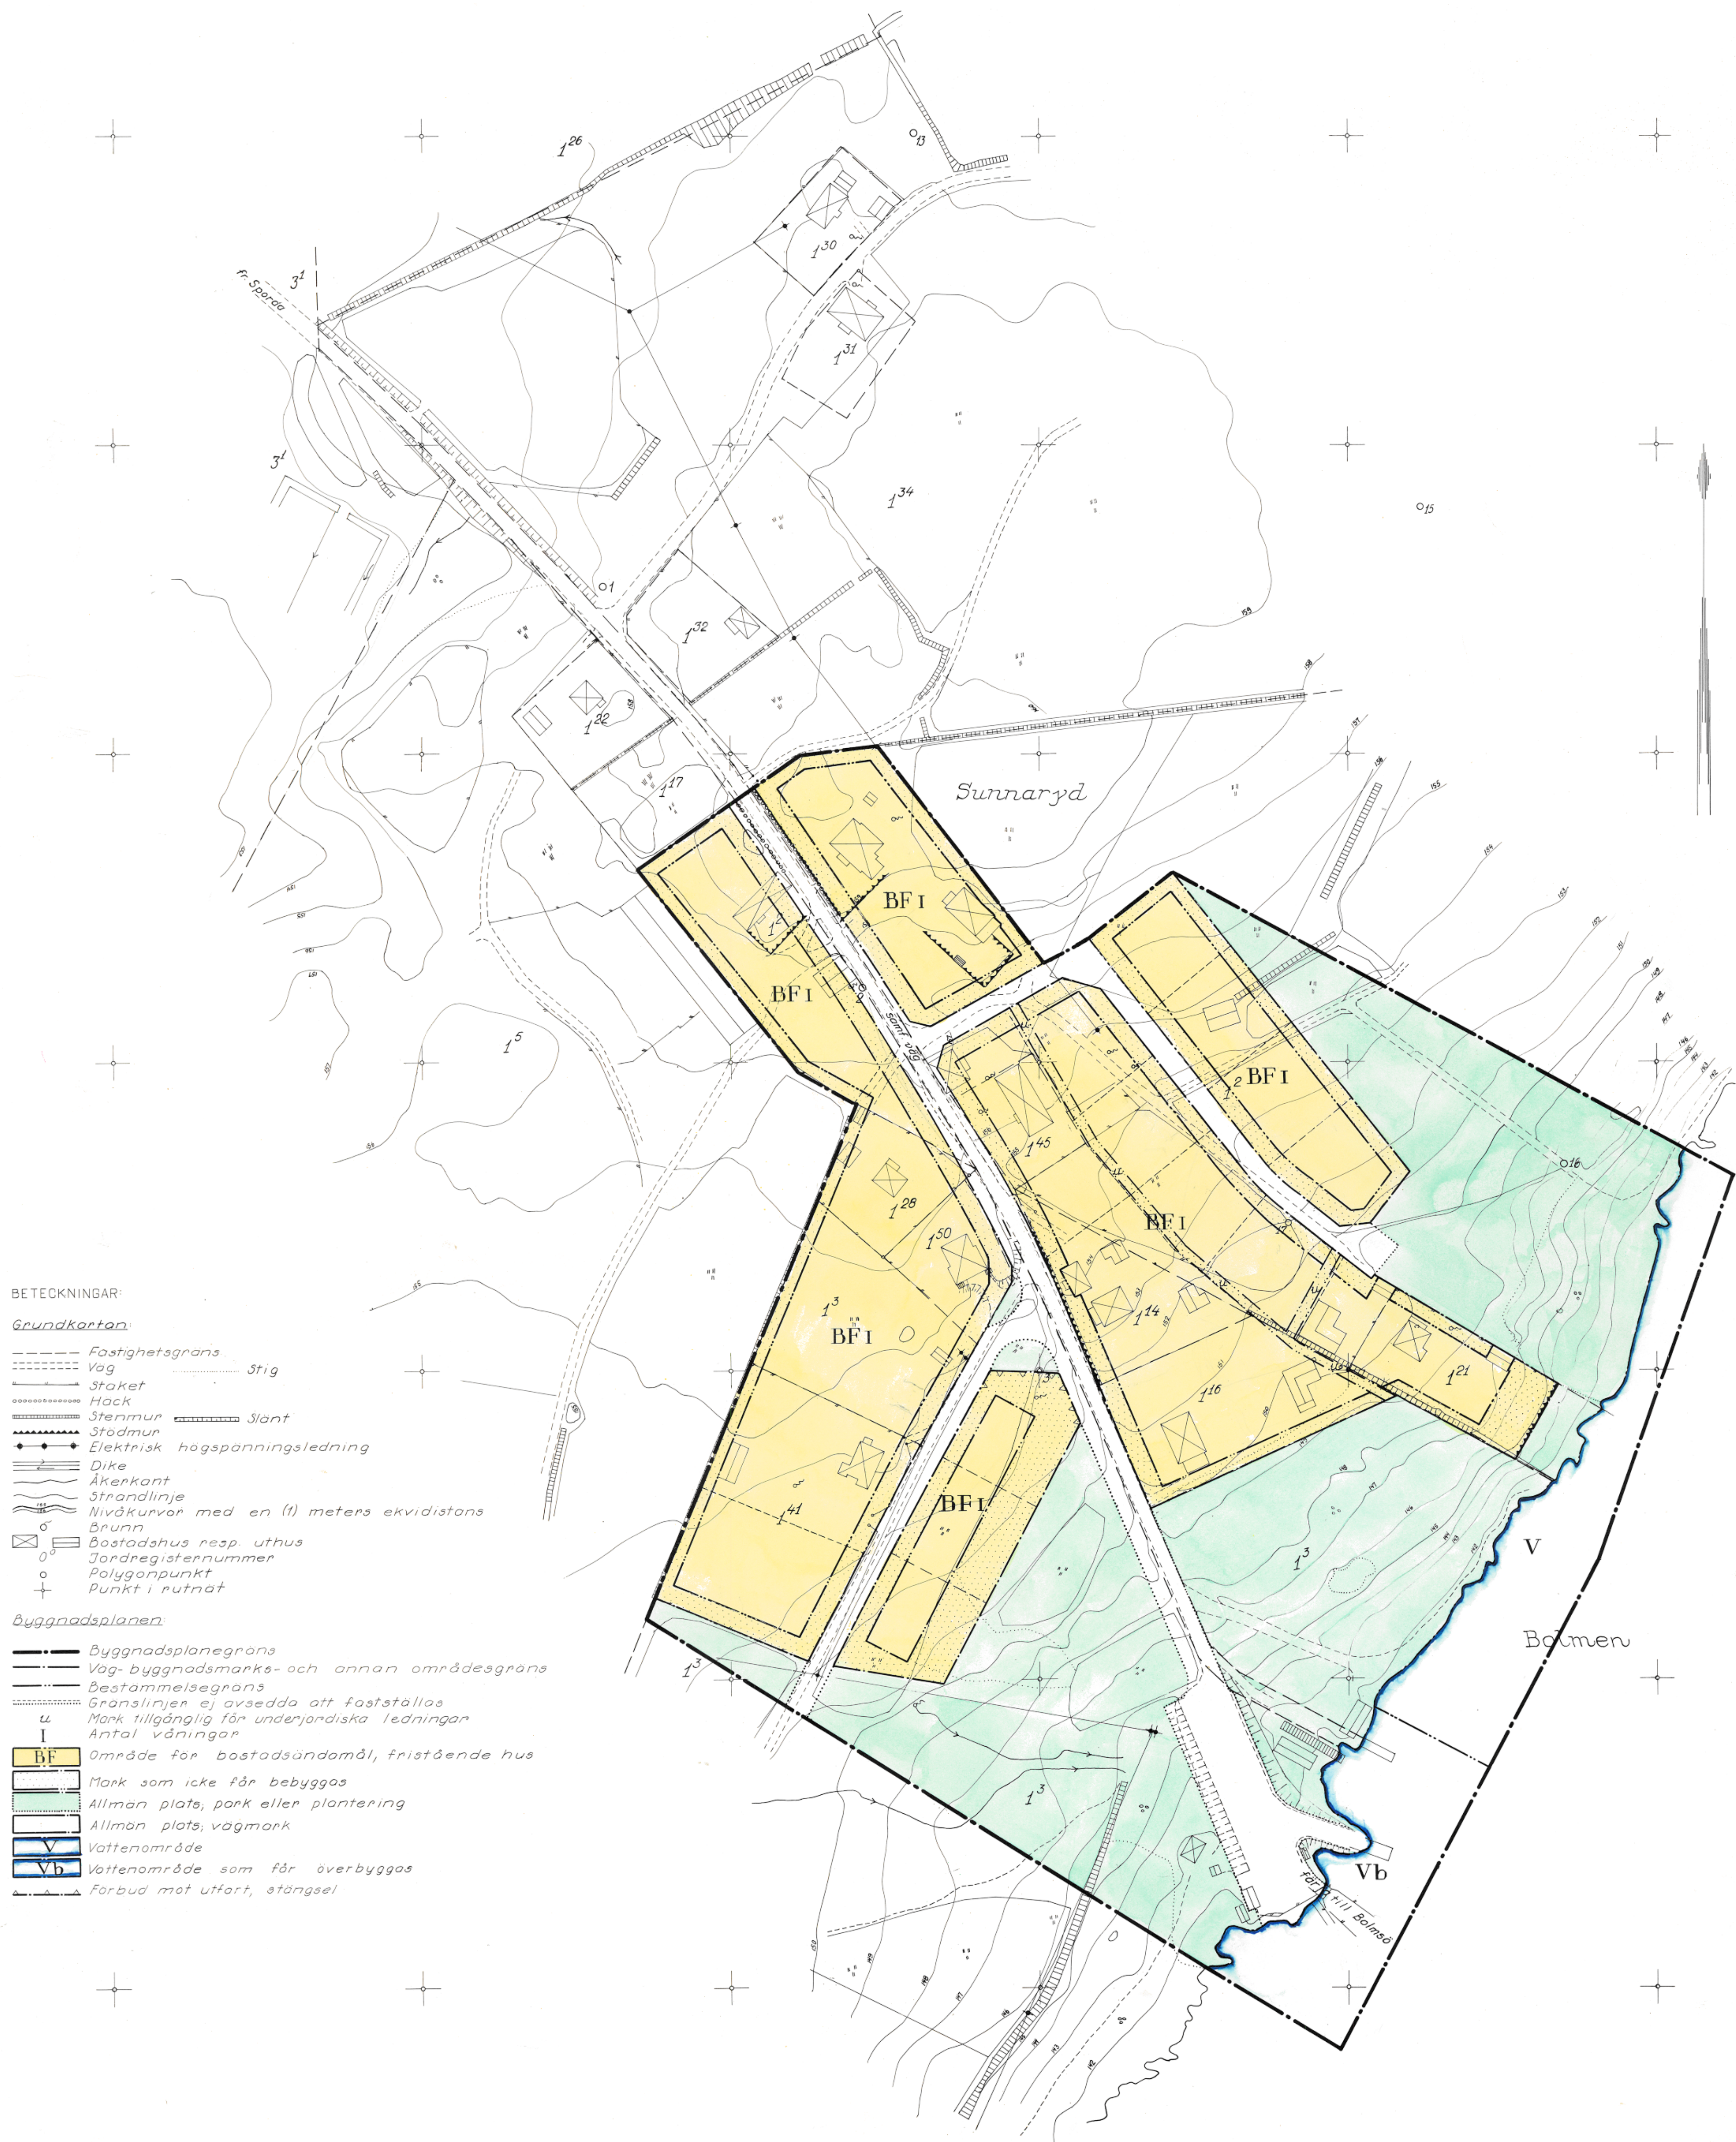

BETECKNINGAR:

Grundkartan:

- Fastighetsgräns
- Väg
- Stig
- Staket
- Häck
- Stenmur
- Slätt
- Stödmur
- Elektrisk högspänningsledning
- Dike
- Åkerkant
- Strandlinje
- Nivåkurvor med en (1) meters ekvidistans
- Brunn
- Bostadshus resp. uthus
- Jordregisternummer
- Polygonpunkt
- Punkt i rutnat

Byggnadsplanen:

- Byggnadsplanegräns
- Väg-byggnadsmarks- och annan områdesgräns
- Bestämmelsegräns
- Gränslinjen ej avsedda att fastställas
- Mark tillgänglig för underjordiska ledningar
- Antal våningar
- BF Område för bostadsändamål, fristående hus
- Mark som icke får bebyggas
- Allmän plats, park eller plantering
- Allmän plats, vägmark
- Vattenområde
- Vb Vattenområde som får överbyggas
- Forbud mot utfart, stängsel

Grundkartan upprättad i juni 1966 av
Kommunernas Konsultbyrå - LBF i Jönköping
Fastighetarens utvärdering utförd i juli 1966.

P. Norberg
mättningsingenjör

Skala 1:1000

FASTSTÄLLD DEN 30.11.71.

130.33.003.011 A.L.

03

SU 11

FÖRSLAG TILL BYGGNADSPLAN FÖR DEL AV
FASTIGHETERNA SUNNARYD 1:2 OCH 1:3 M.F.L.
I BOLMSÖ SOCKEN, UNNARYDS KOMMUN, JÖNKÖPINGS LÄN

UPPRÄTTAT I MARS 1970 AV K-KONSULT, VÄRNAMO

Georg Andersson
GEORG ANDERSSON
ARK. SAR

Utställt under tiden 20 april - 14 maj 1970,
Betygar: *Eric Johansson*
Eric Johansson
komm.nämnd ordf.

Antaget av kommunalfullmäktige, Unnaryd
den 28 okt. 1970, § 45,
Betygar: *Simon Lundström*
Simon Lundström
komm.fullm.ordf.

*Tillhör länsstyrelsens i Jönköpings län beslut den 30
september 1971, 11.082-128-71.
lämnat över förordnande
föreläsa 1/3 § byggnadslagen,
betygar.
May Backeason*

BETECKNINGAR:

Grundkartan:

- Fastighetsgräns
- Väg
- Staket
- Häck
- Stenmur
- Stodmur
- Elektrisk högspänningsledning
- Dike
- Åkerkant
- Strandlinje
- Nivåkurvor med en (1) meters ekvidistans
- Brunn
- Bostadshus resp. uthus
- Jordregisternummer
- Polygonpunkt
- Punkt i rutnat

Byggnadsplanen:

- Byggnadsplanegräns
- Väg-byggnadsmarks- och annan områdesgräns
- Bestämmelsegräns
- Gränslinjer ej avsedda att fastställas
- Mark tillgänglig för underjordiska ledningar
- Antal våningar
- BF Område för bostadsändamål, fristående hus
- Mark som icke får bebyggas
- Allmän plats, park eller plantering
- Allmän plats, vägmark
- Vattenområde
- Vb Vattenområde som får överbyggas
- Forbud mot utfört, stängsel
- Förslag till förordnande enl. 113 § BL.