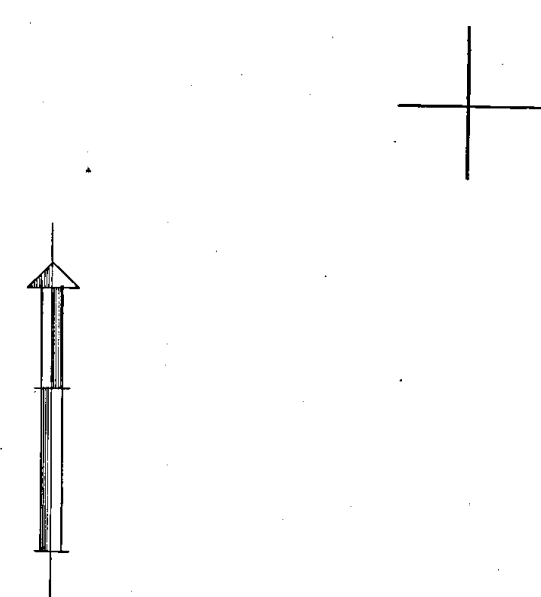


FÖRSLAG TILL ÄNDRING AV STADSPLANEN FÖR KVARTEREN
JUPITER APOLLO HERKULES NEPTUN HEBE JUNO MINERVA
VENUS MARS RÖDJAN HOPPET STORMEN FREJ ODEN och TOR
I TROLLHÄTTAN

UPPGJORT 1 MAJ 1947 IV


Thorvald Strove
STADSRÄTTEKarl Pettersson
STADSRÄTTE

REVIDERAT 1 MAJ 1948 IV

Thorvald Strove
STADSRÄTTEKarl Pettersson
STADSRÄTTE

62800

1:57050

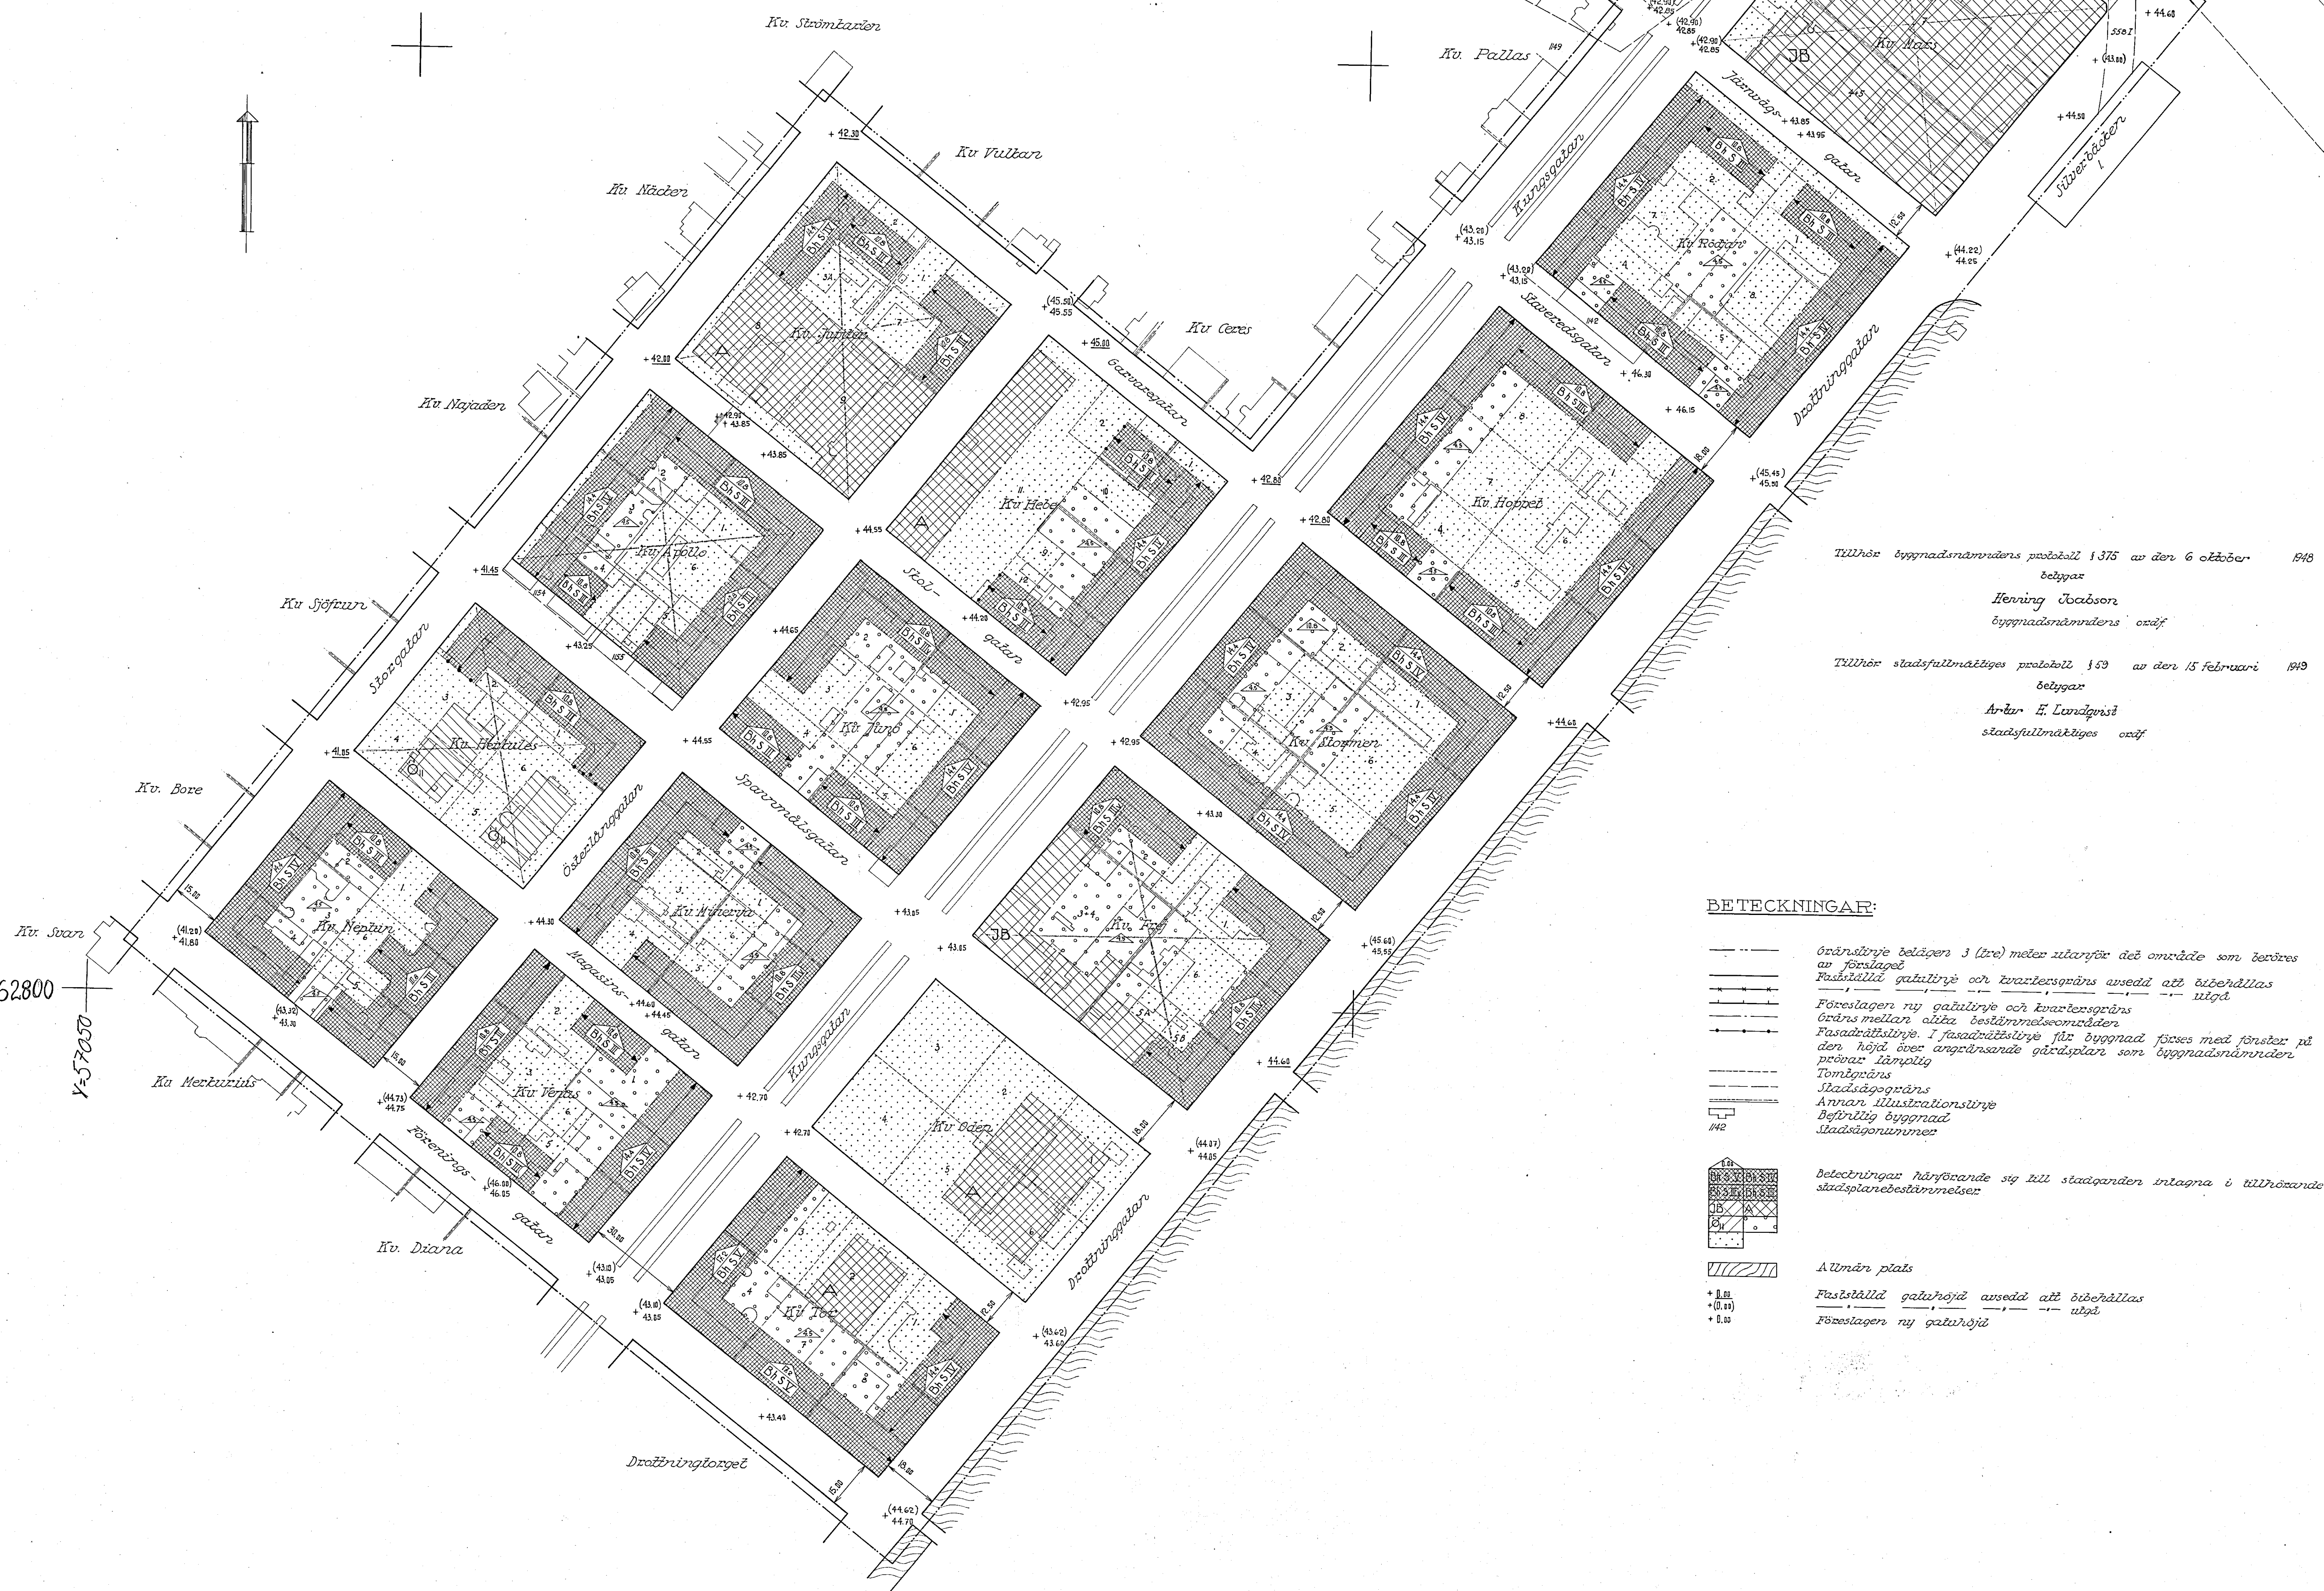

BETECKNINGAR:

Översiktlig beteckning 3 (tre) meter utrymme för det område som beröres av förslaget
Fastställd gatubredd och kvartersgränser avsedd att bibehållas
Förslaget ny gatubredd och kvartersgränser
Översiktlig beteckning 1 (ett) meter utrymme för det område som beröres av förslaget
Fasadbetslinje i fasadbetslinje för byggnad försett med fönster på den höjd över angränsande gator som byggnadsnämnden finner lämplig
Tomtgränser
Stadsgränser
Annan illustrationslinje
Befintlig byggnad
Stadsplaner

Beteckningar hänförande sig till stadsgården inlagda i tillhörande stadsplanbestämmelser

Allmän plats

Fastställd gatubredd avsedd att bibehållas
Förslaget ny gatubredd

SKALA 1:1000

