

FÖRSLAG TILL ÄNDRING AV STADSPLANEN FÖR DEL AV FRÖSÖ KÖPING

(KÄRINGBACKEN OCH KV GUBBÅKERN M.M.)

upprättat i juni 1970

Frösön den 23 juni 1970

Örjan Hellgren
stadsarkitekt

Tillhör byggnadsnämndens i Östersund
beslut den 27/4 1971, § 298, betyg
på nämndens vägnar:
Sven Bengtsson

Tillhör kommunfullmäktiges i Östersund
beslut den 1.7.1971 § 163 betyg
Harry Rydquist
kommunfullmäktiges sekreterare

Fästställt genom länsstyrelsens beslut
den 8/8, betyg. Östersund 21.10.1971
Ragnhild Rosén

BETECKNINGAR

Grundkartan

- Gällande områdegränser
- Fastighetegränser
- Städer, tätorter
- Vägar, gångvägar
- Hundbaggställe resp. uthus
- Vatten, strandkanten
- Dike
- Gällande gatuhöjd
- Nivåer i meter över samhällets nollplan
- Punkt i riktning
- Taknummer, adressnummer, lilla område
- Stad
- Mur

Stadsplanerbetet

- Gällande beteckningar
- Längs vägen tre (3) meter utanför det område som förslaget avser
- Gällande områdegränser
- Gatu-, kvarters- och annan områdegränser
- Särskild områdegränser (anordnande av stängsel)
- Bestämmelser
- Örskrift av avsedda att fastställas


Områdesbeteckningar

- Gata eller gång
- Park eller plantering
- Område för allmänna ändamål
- Handelsområde
- Naturförhållanden


Övriga beteckningar

- Mark som inte får byggas
- Mark där uthus och/eller undantagsslag till uppföras
- Mark för byggnad under markisoler
- Mark tillgänglig för utnyttjande betyg
- Trafikområde, tillgängligt för allmän gångtrafik
- Gatuhöjd
- Antal våningar
- Järntåg undergång
- Parker
- Byggnadshöjd räknad från samhällets nollplan
- Gatuhöjd i höjd över samhällets nollplan

Skala 1:1000

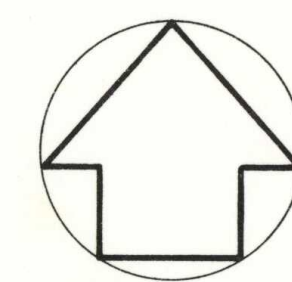

MED RÖD BEGRÄNSNINGSLINJE MARKERAT OMÅDE
UNDANTOGS VID KOMMUNFULLMÄKTIGES ANTAGANDE
AV FÖRSLAGET.

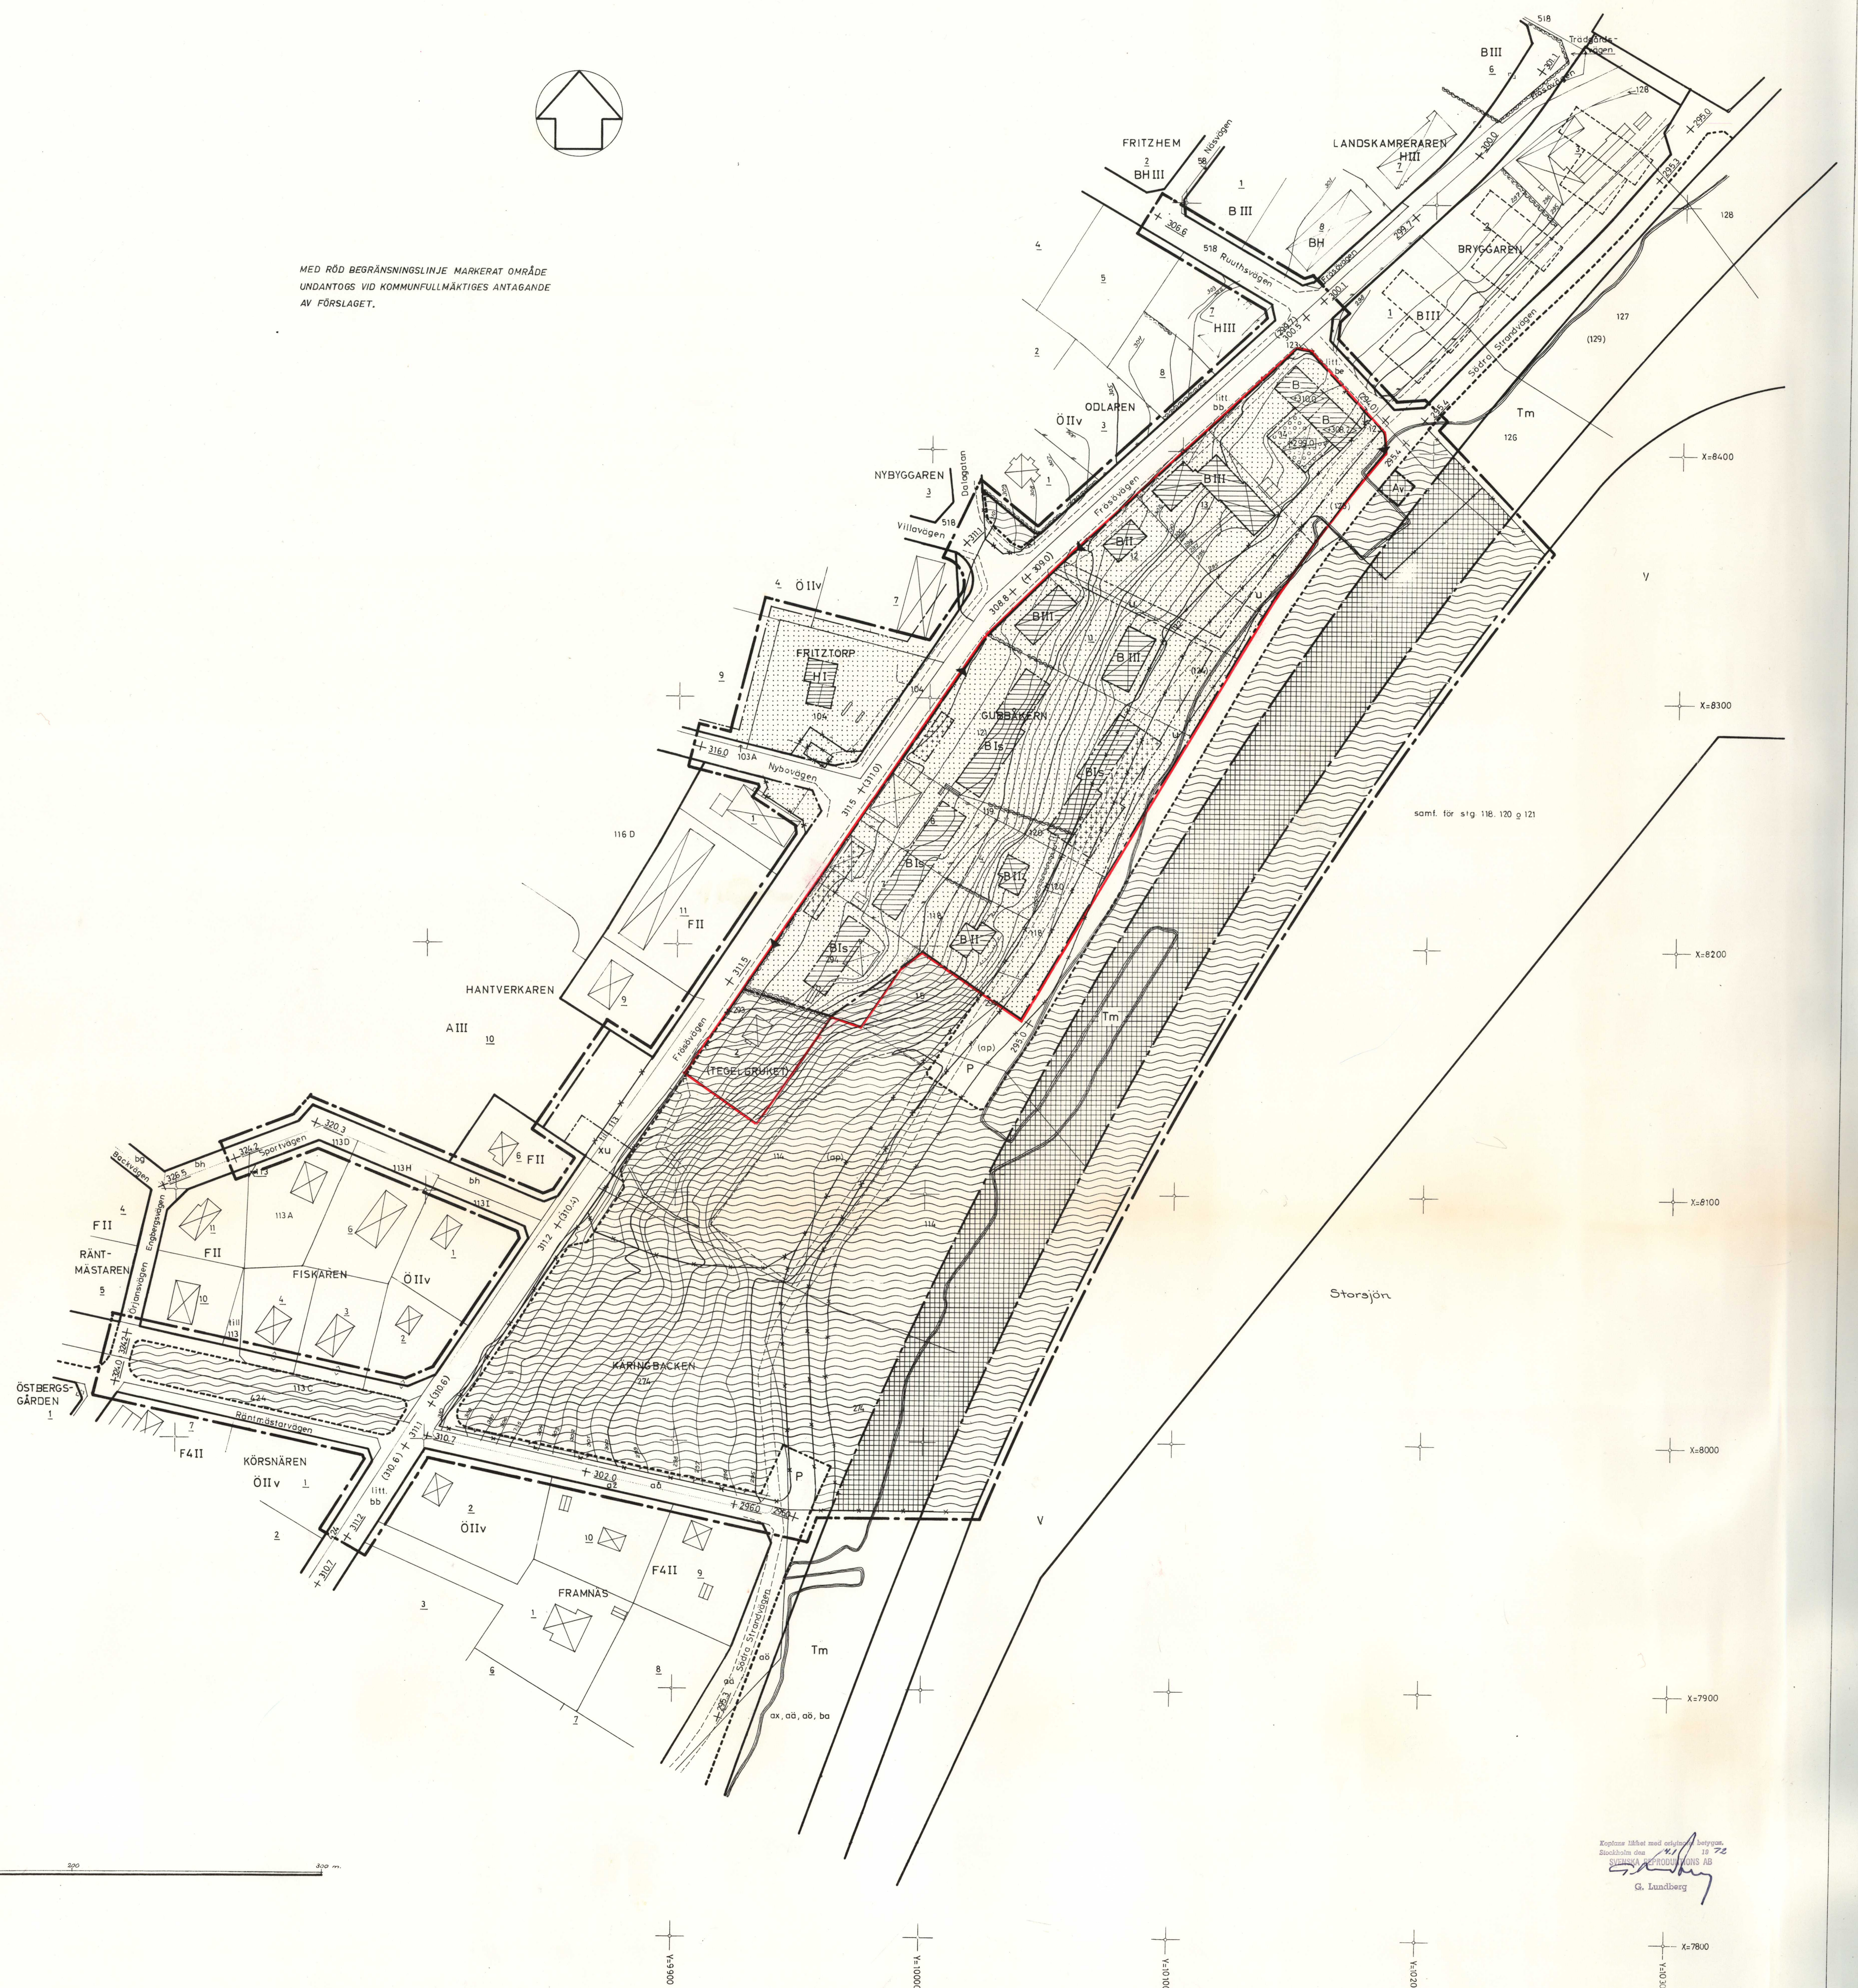

Kopierat från original
Svante Hultén
G. Lundberg