


FÖRSLAG TILL STADSPLAN FÖR ÖSTRA STRANDEN I HALMSTAD UPPGJORT 1 MAJ 1951 STADSPLANEKARTA (5 BLAD)

Halmstad den 29 maj 1951



Kaer Rönner
Stadsplanearkitekt
Reviderat
Halmstad den 13 september 1951
Kaer Rönner

- Bezeichnungar:**
- A. Gränsteckningar:**
- Linje belägen 3 meter utanför det område som förslaget avser.
 - Områdesgränns
 - Bestämmedelsgränns
 - Gränslinje ej avsedd att fastställas.
- B. Områdesbezeichnungar:**
- Allmän plats
- Gata eller torg
 - Park eller plantering
- Byggnadskvarter
- BF Område för bostadsändamål, fristående hus.
 - HL Område för handelsändamål.
- Specialområden
- Trafikområden
- Område för trafikändamål.
 - Område för järnvägsändamål.
- Rekreatiomsområden
- Område för garage.
 - Friluftsbad mm.
 - Folkpark.
 - Område för handelsändamål.
 - Område för idrottsändamål.
 - Område för daghem.
 - Område för badstugor.
 - Område för camping.
 - Område för sommarstugor.
 - Område för trädfiberhyddor.
- Säkerhetsområde
- Transformatorstation.
- Vattenområde
- Vattenområde
- C. Övriga bezeichnungar:**
- Mark som icke får bebyggas.
 - Mark där uthus odyll undantagsvis får uppsträs.
 - Mark tillgänglig för allmän gatutrafik.
 - Ställande gatuhöjd.
 - Gatuhöjd.
 - I II Antal våningar.
 - Iv Antal våningar jämte vindsinredning.
 - Anordnande av stängsel.
 - Antal stugor.
- +— Stadsgränns
- Sockengränns
- Befintlig byggnad
- Befintlig ägargränns

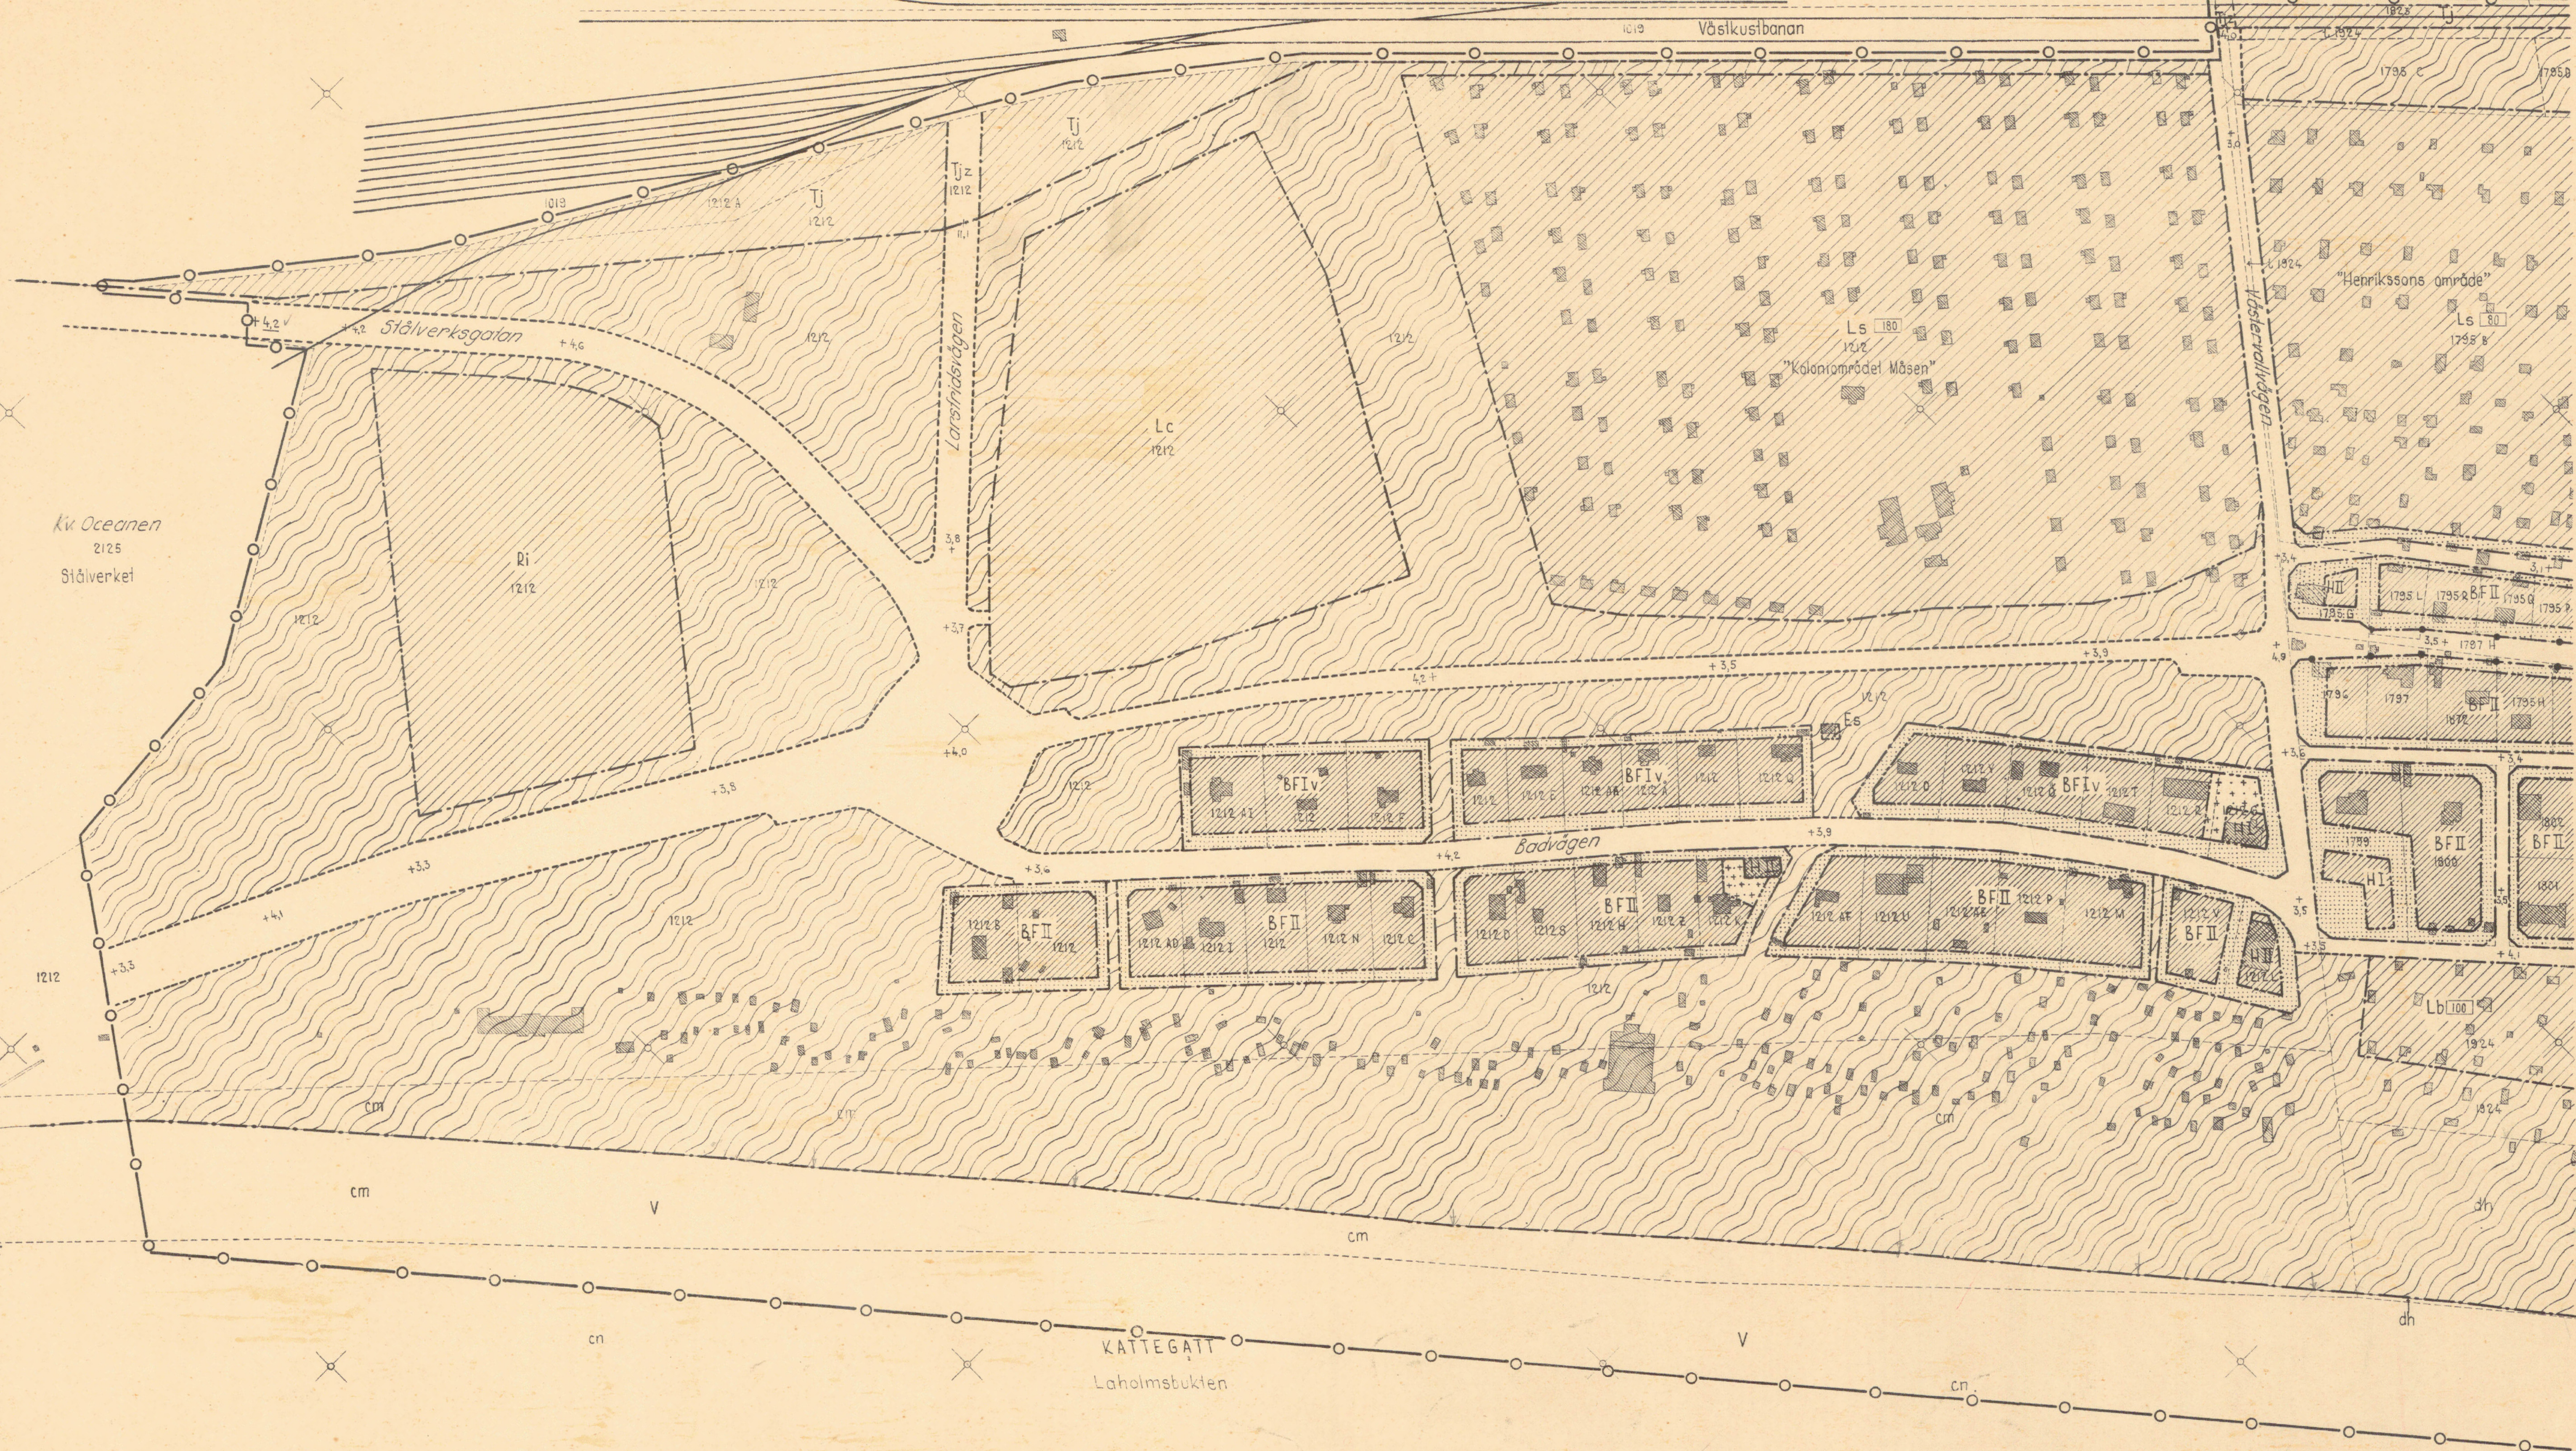

Grundkartan uppgjord i mars 1950.

Ragnar Ljundin
Mättningsman

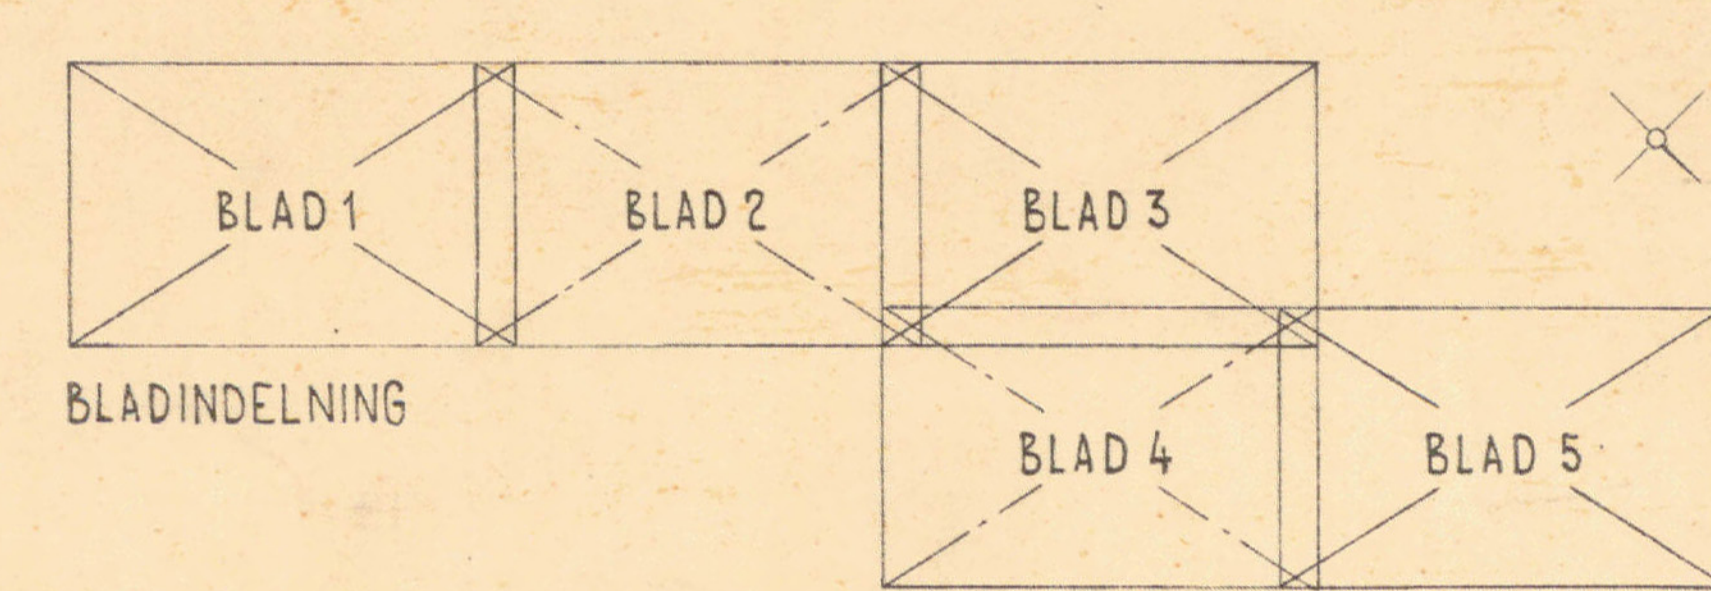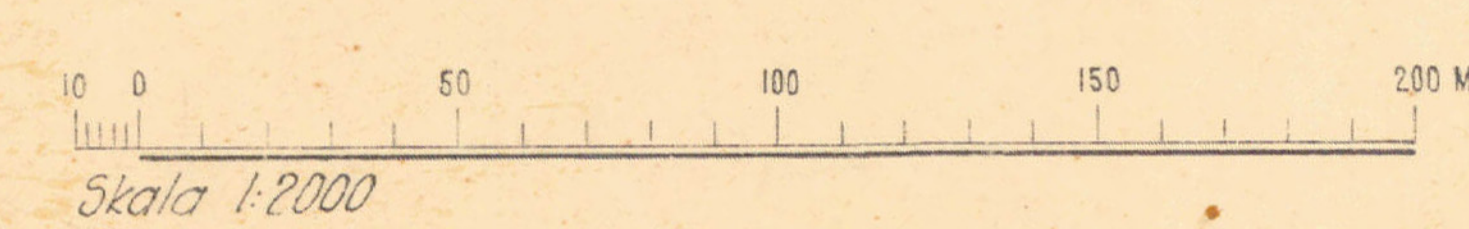

Tillhör Kungl. Majts beslut
den 20 november 1953.
Stockholm i Kommunikationsdepartementet
Ex officio:



H. L. L.

Tillhör Stadsfullmäktiges i Halmstad
Beslut den 22 nov. 1947 g. 194; betygt

Samfundstjänsten

Uppgjort den 29 maj 1951
Kajsa Rönblom
Reviderat den 13 september 1951
Kajsa Rönblom

ÖSTRA STRANDEN HALMSTAD
STADSPLANEKARTA BLAD 2 (5)

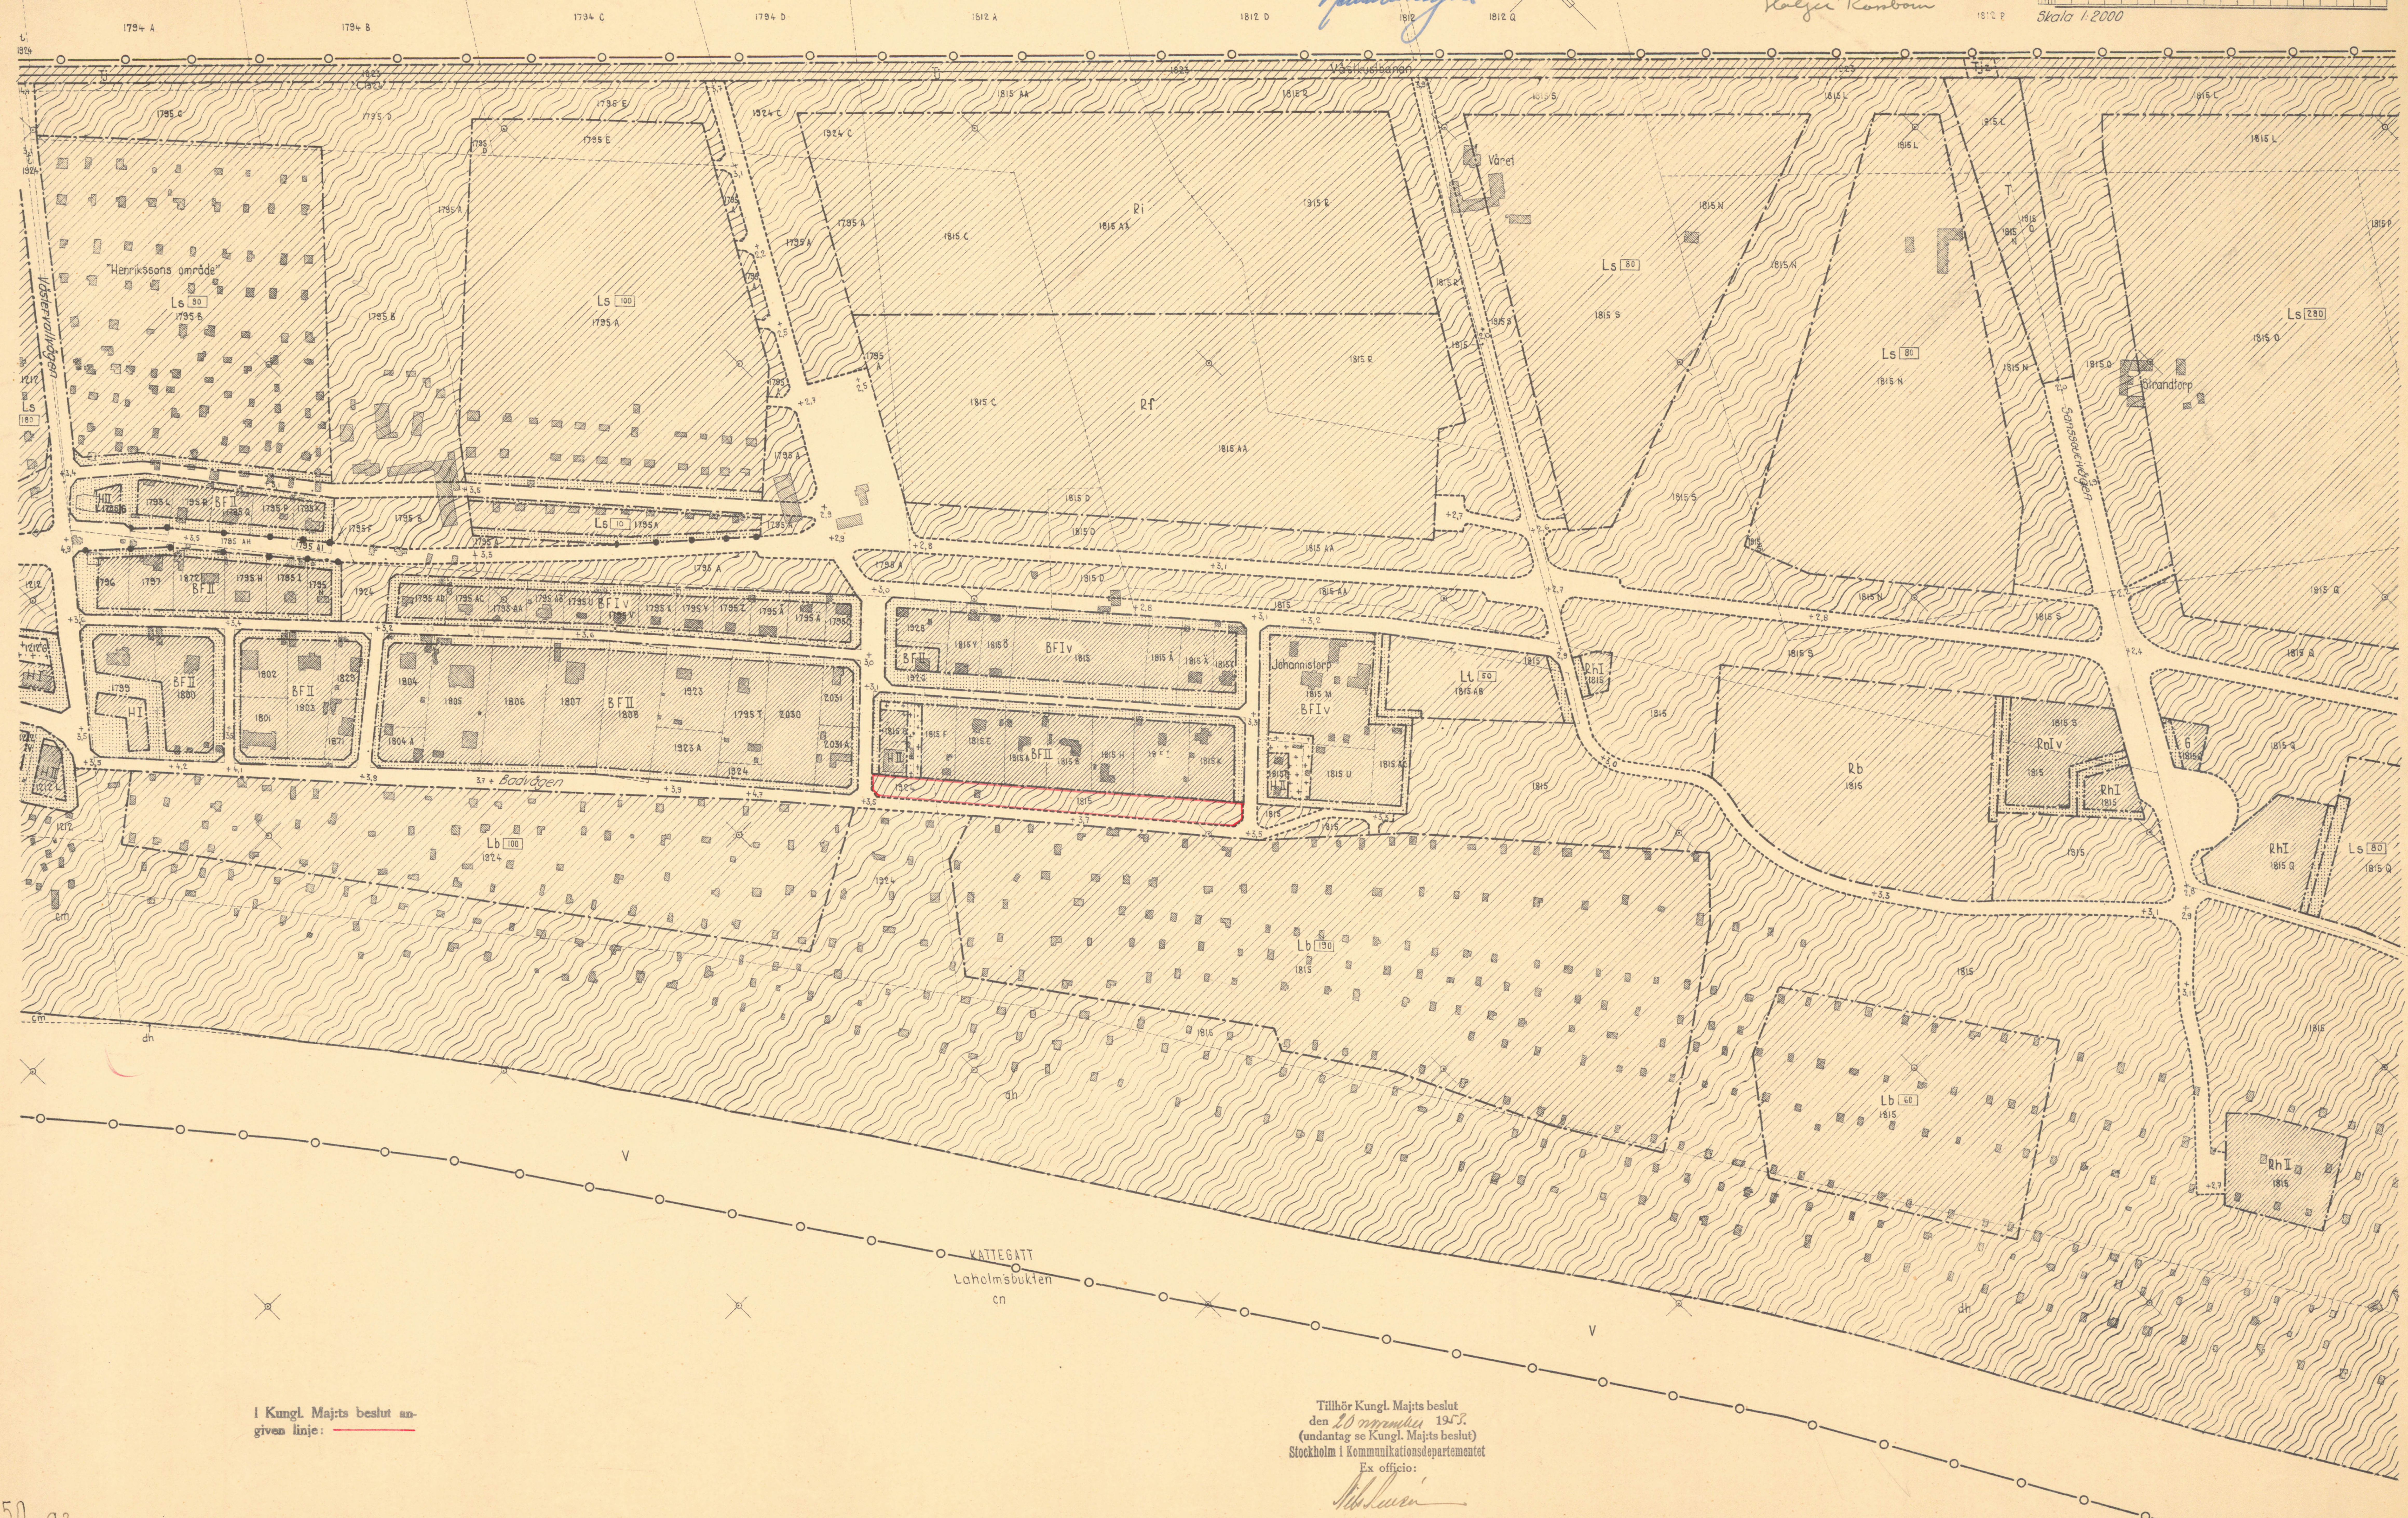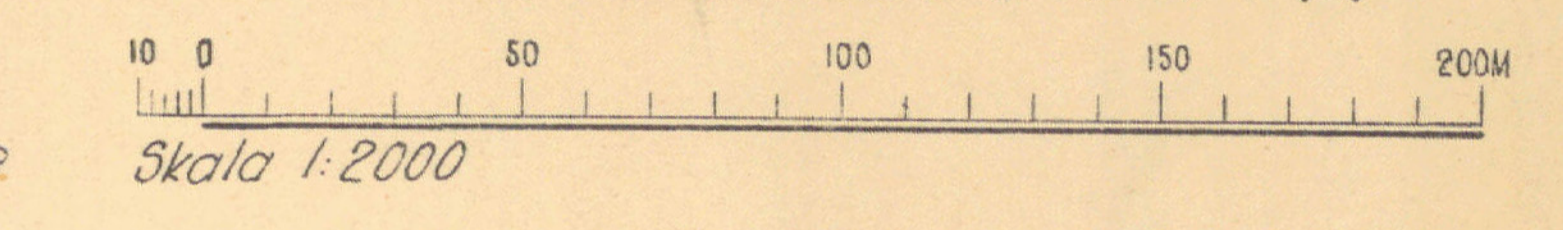

I Kungl. Majts beslut an-
given linje:

Tillhör Kungl. Majts beslut
den 20 november 1947.
(undantag se Kungl. Majts beslut)
Stockholm i Kommunikationsdepartementet
Ex officio:
Stellan

Uppgjort den 29 maj 1951.
Helger Rössbom

Reviderat den 13 september 1951
Helger Rössbom

protokoll den 22 nov. 1951 § 194; betygar

Tillhör Kungl. Maj:ts beslut
den 20 november 1953.
Stockholm i Kommunikationsdepartementet
Ex officio:

I tjänsten
Hermine Nygren

Ex officio:
Wm. L. Allen



ÖSTRA STRANDEN HALMSTAD
STADSPLANEKARTA BLAD 5 (5)

Uppgjort den 29 maj 1951

Halber Kambom

Reviderat den 13 september 1951

Halze Karbon

Tillhör Stadsfullmäktiges i Halmstad
protokoll den 22 nov. 1951 § 194 betygat
1 tjänsten

4 tjänsten
Spuride Lunge

Tillhör Kungl. Maj:ts beslut
den 20 november 1953.
Stockholm i Kommunikationsdepartementet
Ex officio:

Ex officio

Ad. Keria

Skala 1:2000

Skala 1:200