


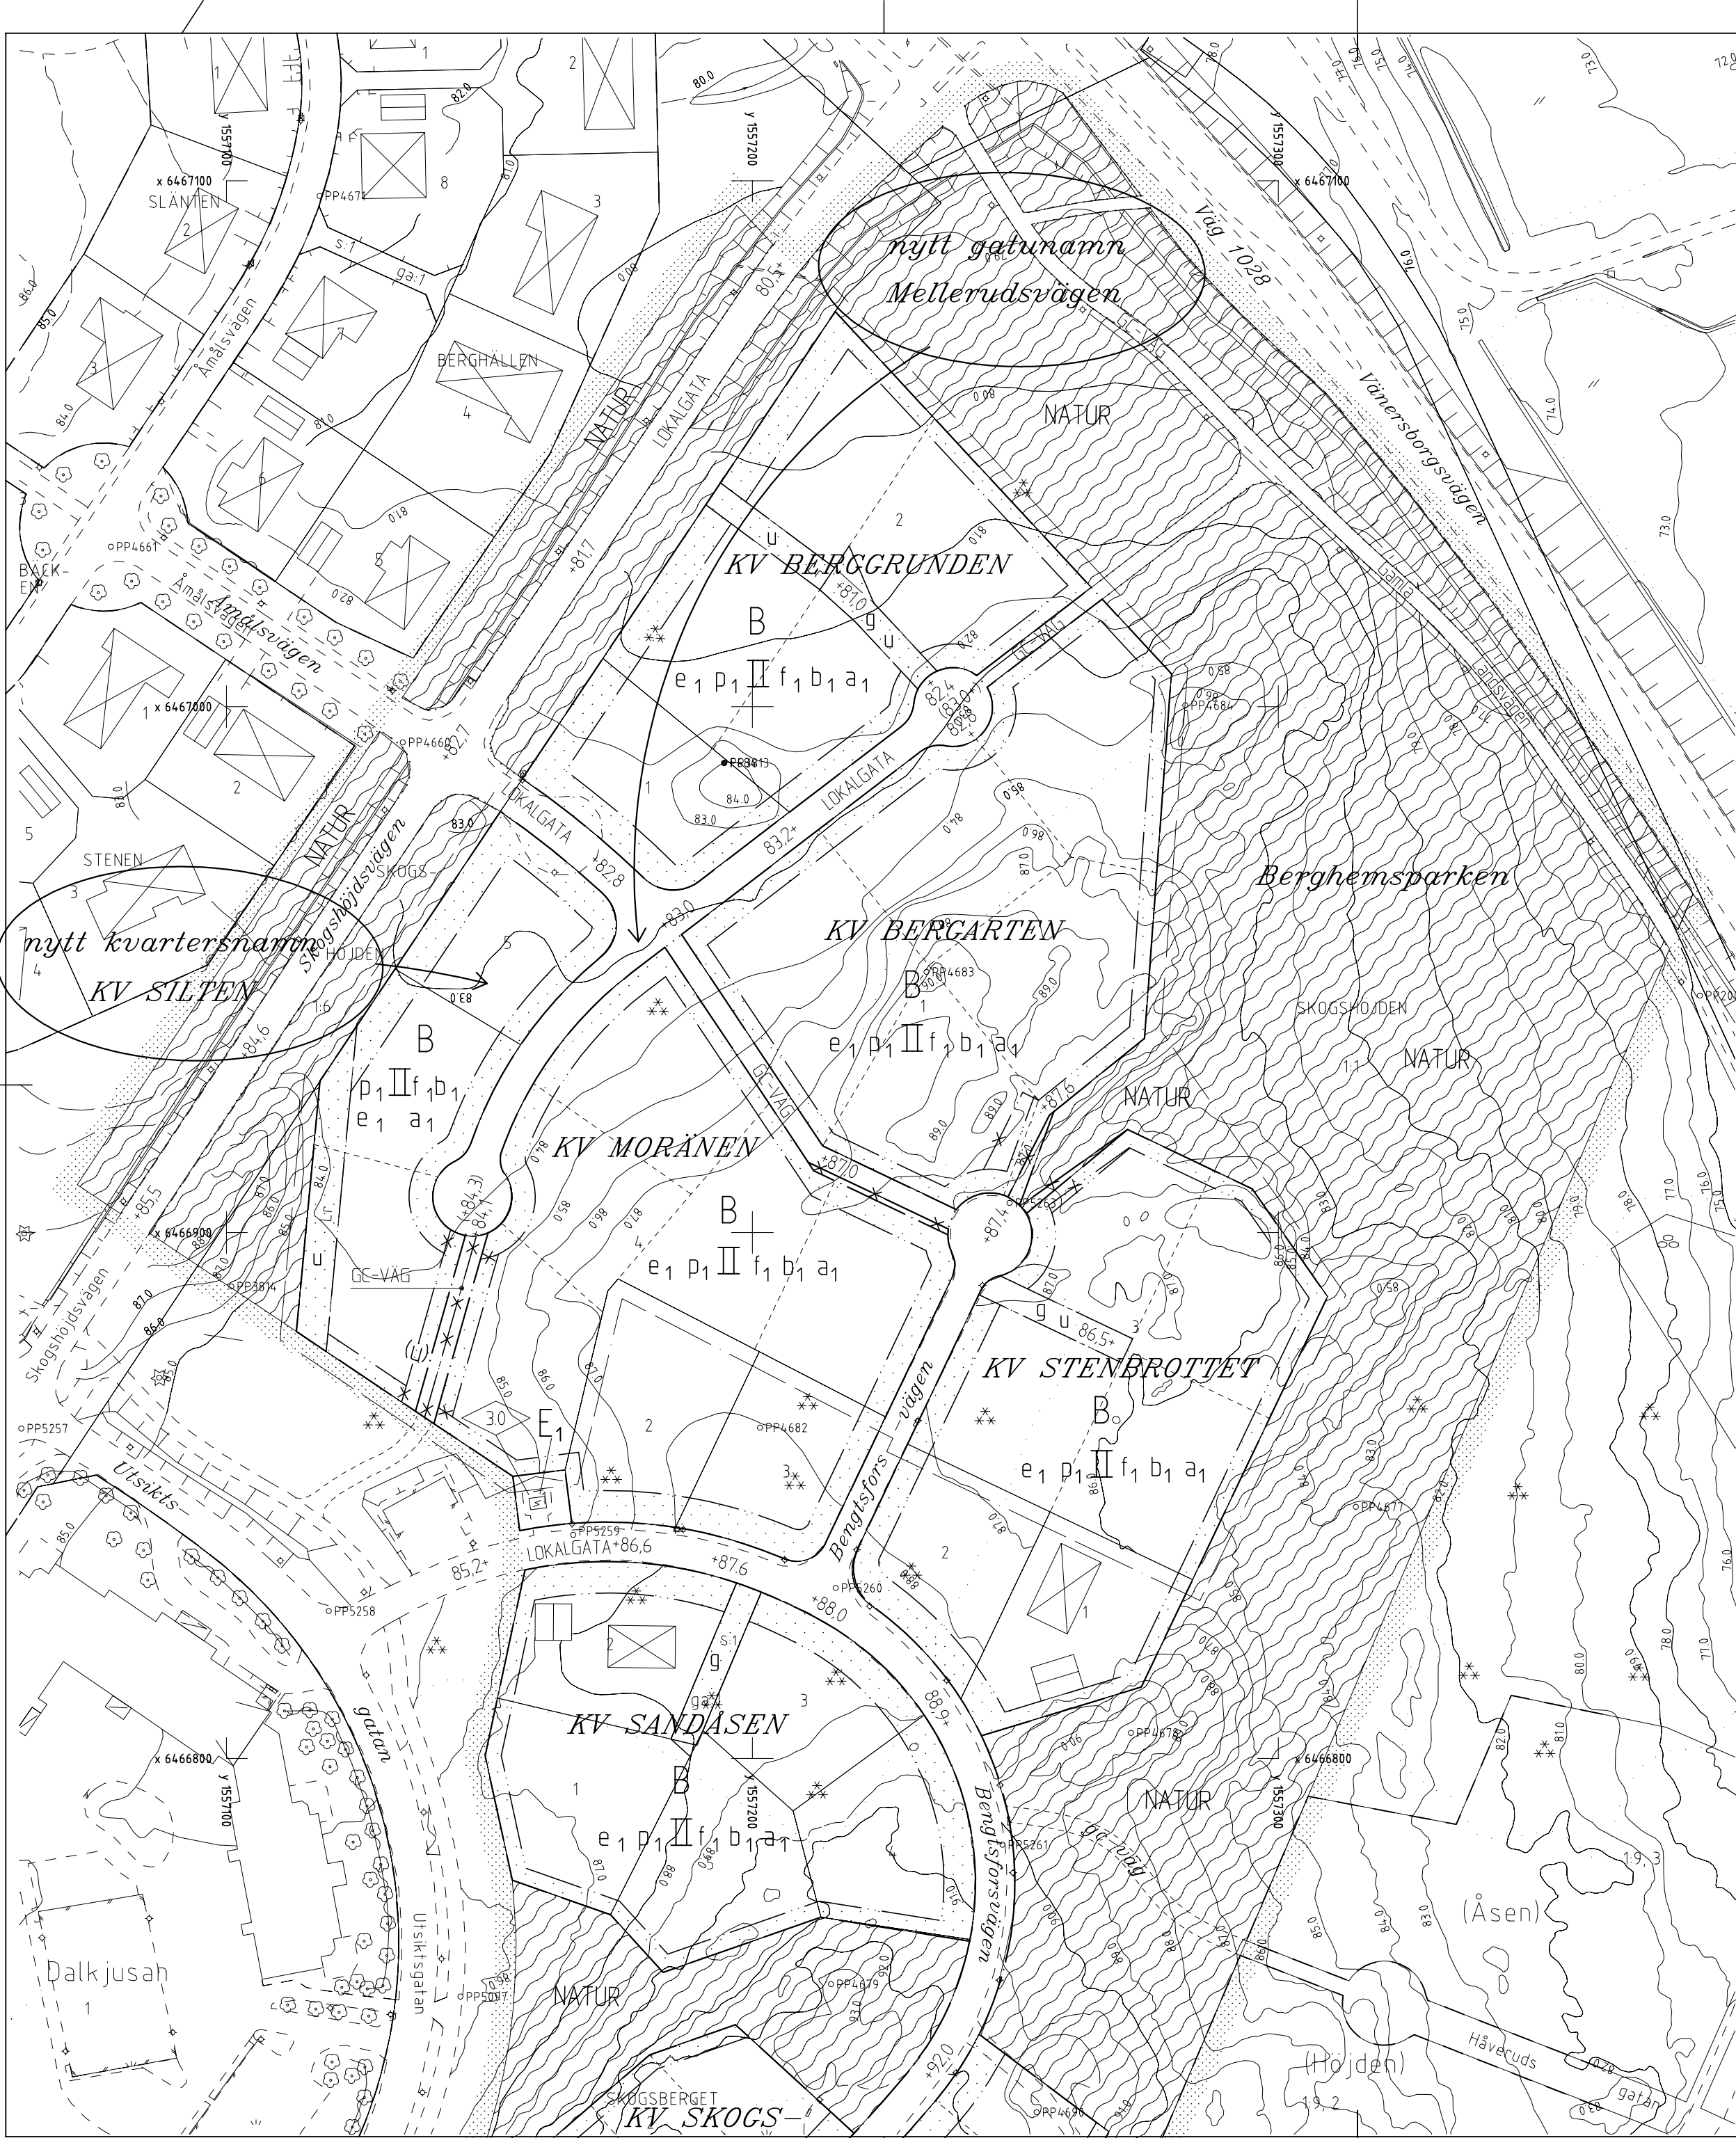

PLANKARTANS GRÄNSBETECKNINGAR

- Linje belägen 3 meter utanför ändringsområdets gräns
- Användningsgräns som utgår
- Egenskapsgräns som utgår

TILLÄGG TILL PLANBESTÄMMELSERNA

Följande gäller inom det särskilt avgränsade området. Underliggande plankarta med bestämmelser tillhörande detaljplan antagen 1998-12-09, aktbeteckning Dll 1999, gäller jämsides.

UTFORMNING AV ALLMÄN PLATS

(+0,00) Föreskriven höjd över nollplanet som utgår

BEGRÄNSNING AV MARKENS BEBYGGANDE

(u) Upphävd bestämmelse

MARKENS ANORDNANDE

+00,0 Föreskriven markhöjd över nollplanet

Tomtmark inom 4,5 meters avstånd från gräns mot gata får inte höjas eller sänkas så att dess nivå avviker mer än 1,0 meter från nivån på närmaste del av gatan. Tomtmark inom 4,5 meters avstånd från övriga tomtgränser får inte höjas eller sänkas så att dess nivå avviker mer än 1,0 meter från grundkartans marknivå vid närmaste del av gränsen.

ADMINISTRATIVA BESTÄMMELSER

Genomförandetiden för denna ändring av detaljplanen sammanfaller med genomförandetiden för underliggande detaljplan (Dll 1999) och slutar 2004-12-31.

ILLUSTRATIONER

Text Illustrationstext



KARTDEKLARATION / GRUNDKARTA	
Karttecken	HM Kartografi Bilaga D Fastighetsgränser dock heldragna
Höjdsystem	RH00
Koordinat-system i plan	RT 90 7,5 gon V 0-15
Ursprung, framställningsmetod	Kartan utgår utdrag ur kartdatabasen Fullkomplettering av plandetaljer (grundinformation) och fastighetsförteckning Noggrannhet: Standard 1
Sekretessgranskning/spridningsgodkännande	Godkänd ur sekretessynpunkt för spridning av Lantmateriverket
Upphovsrätt/kontaktperson	Trollhättans kommun/ Karl-Erik Kristianson

Tillhör samhällsbyggnadsnämndens beslut 2002-06-18 § 157, intygar;

Per-Gunnar Modigh
ordförande

TILLÄGG TILL PLANKARTA MED BESTÄMMELSER		ANTAGANDEHANDLING Handlingar: - Tillägg till plankarta med bestämmelser - Tillägg till planbeskrivning - Tillägg till genomförande-beskrivning - Särskilt utlåtande	Enkelt planförfarande Övriga handlingar: Fastighetsförteckning
ÄNDRING AV DETALJPLAN FÖR KV BERGKRÖNET M M		Beslutsdatum	Antagande
SKOGSHÖJDEN TROLLHÄTTANS KOMMUN		SBN 2002-06-18	Lagakraftvinnande
Upprättad i april 2002, reviderad i maj 2002. Stadsbyggnadsförvaltningen STADSARKITEKTKONTORÉT		2002-07-19	Karttekniker
Leif Löf stadsarkitekt		Helén Elmby	D nr
Leif Carlsson planarkitekt		02 D	
skala 1:1000		0 10 20 30 40 50 100 150	