Förslag till stadsplan för området

OLOFSHAGA och ORRSKOG

inom stadsdelen VÄSTERGÅRD i

SÖDERTÄLJE

uppgjort å stadsarkitektkontoret i Södertälje den 15 november 1965.

Gunnar Påhlman
Stadsarkitekt

Olle Landberg
Planarkitekt

108200

BETECKNINGAR TILL STADSPLANEKARTAN:

- Stadsplanegräns
- Gatu-, kvarters- och annan områdesgräns
- Bestämmelsegräns
- Gränslinje ej avsedd att fastställas

- Gata eller torg
- Park eller plantering
- BF Område för bostadsändamål, fristående hus
- Mark som icke får bebyggas
- +0.0 Gatuhöjd
- I Antal våningar
- U Mark tillgänglig för underjordiska ledningar

BETECKNINGAR TILL GRUNDKARTAN:

108000

- Stadsplanelinje
- Fastighetsgräns
- 1 Tomtnummer
- 481 Stadsägonummer
- Byggnader
- Väg
- Dike
- Nivåkurvor I meters ekvidistans
- 0-plan = Stockholms slusströskel
- +0.0 Gällande gatuhöjd

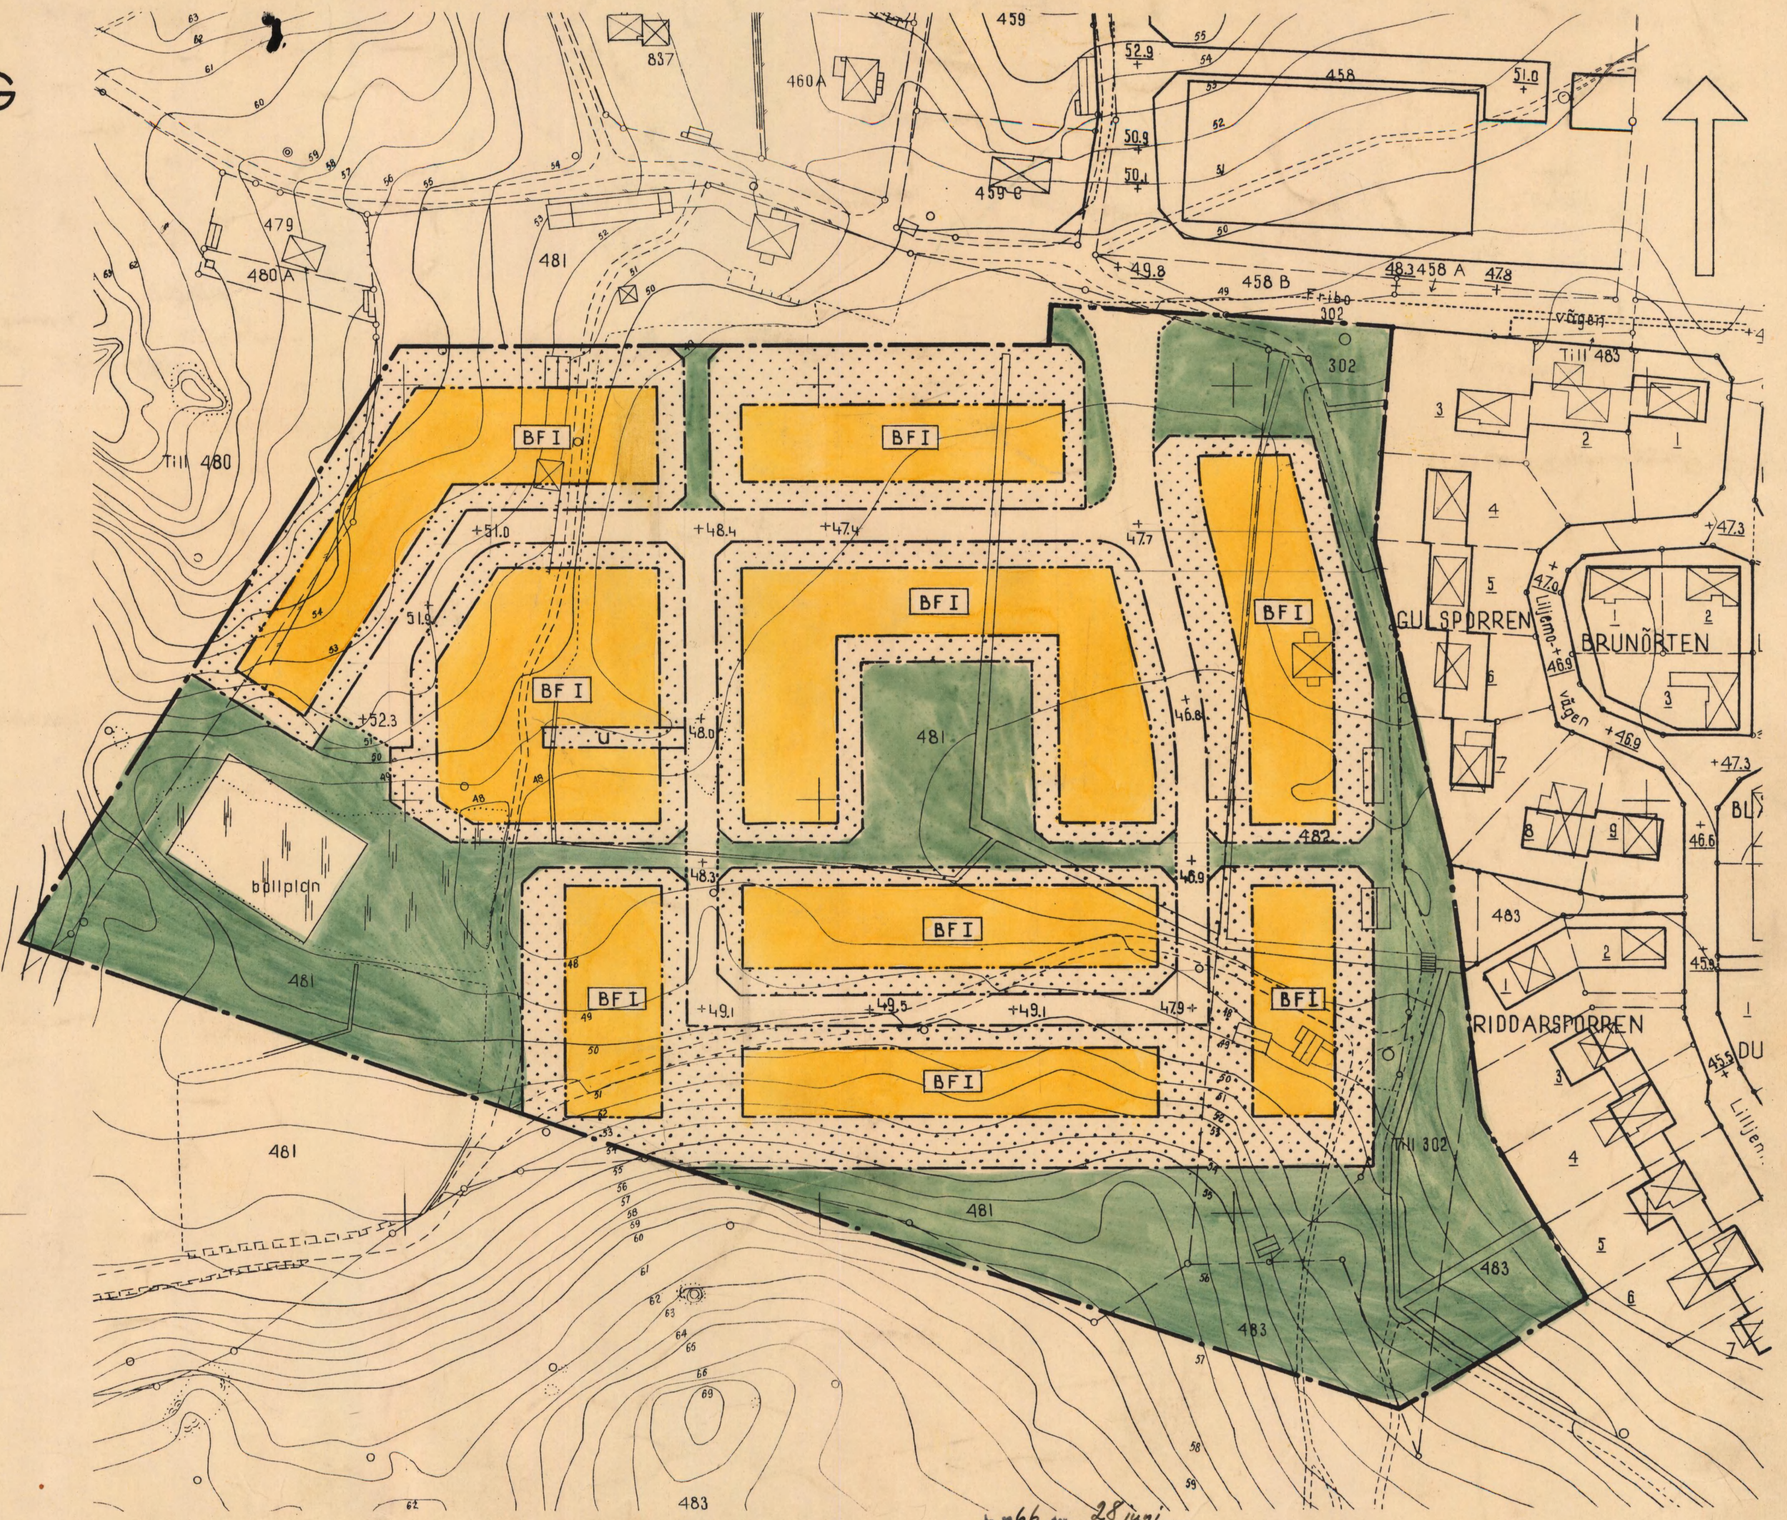

Grundkartan upprättad i Södertälje den 1 november 1965

Nils Hedlund
Stadsingenjör

Antaget av Byggnadsnämnden den 2/3 1966, § 89 belygas ex officio:

Torsten Almeson

Är 19.66 den 28 juni fastställdes denna ~~ledningsplan~~ ~~stadsplan~~ ~~byggnadsplan~~ på sätt Kungl. Maj:ts beslutsvandes beslut samma dag närmare utvisar; betygar, Stockholm å landskansliet som ovan,

På tjänstens vägnar:

334/1966

392 B

Skala 1:1000

0181K-P

58/10

10 0 10 20 30 40 50 100m.

B6.