


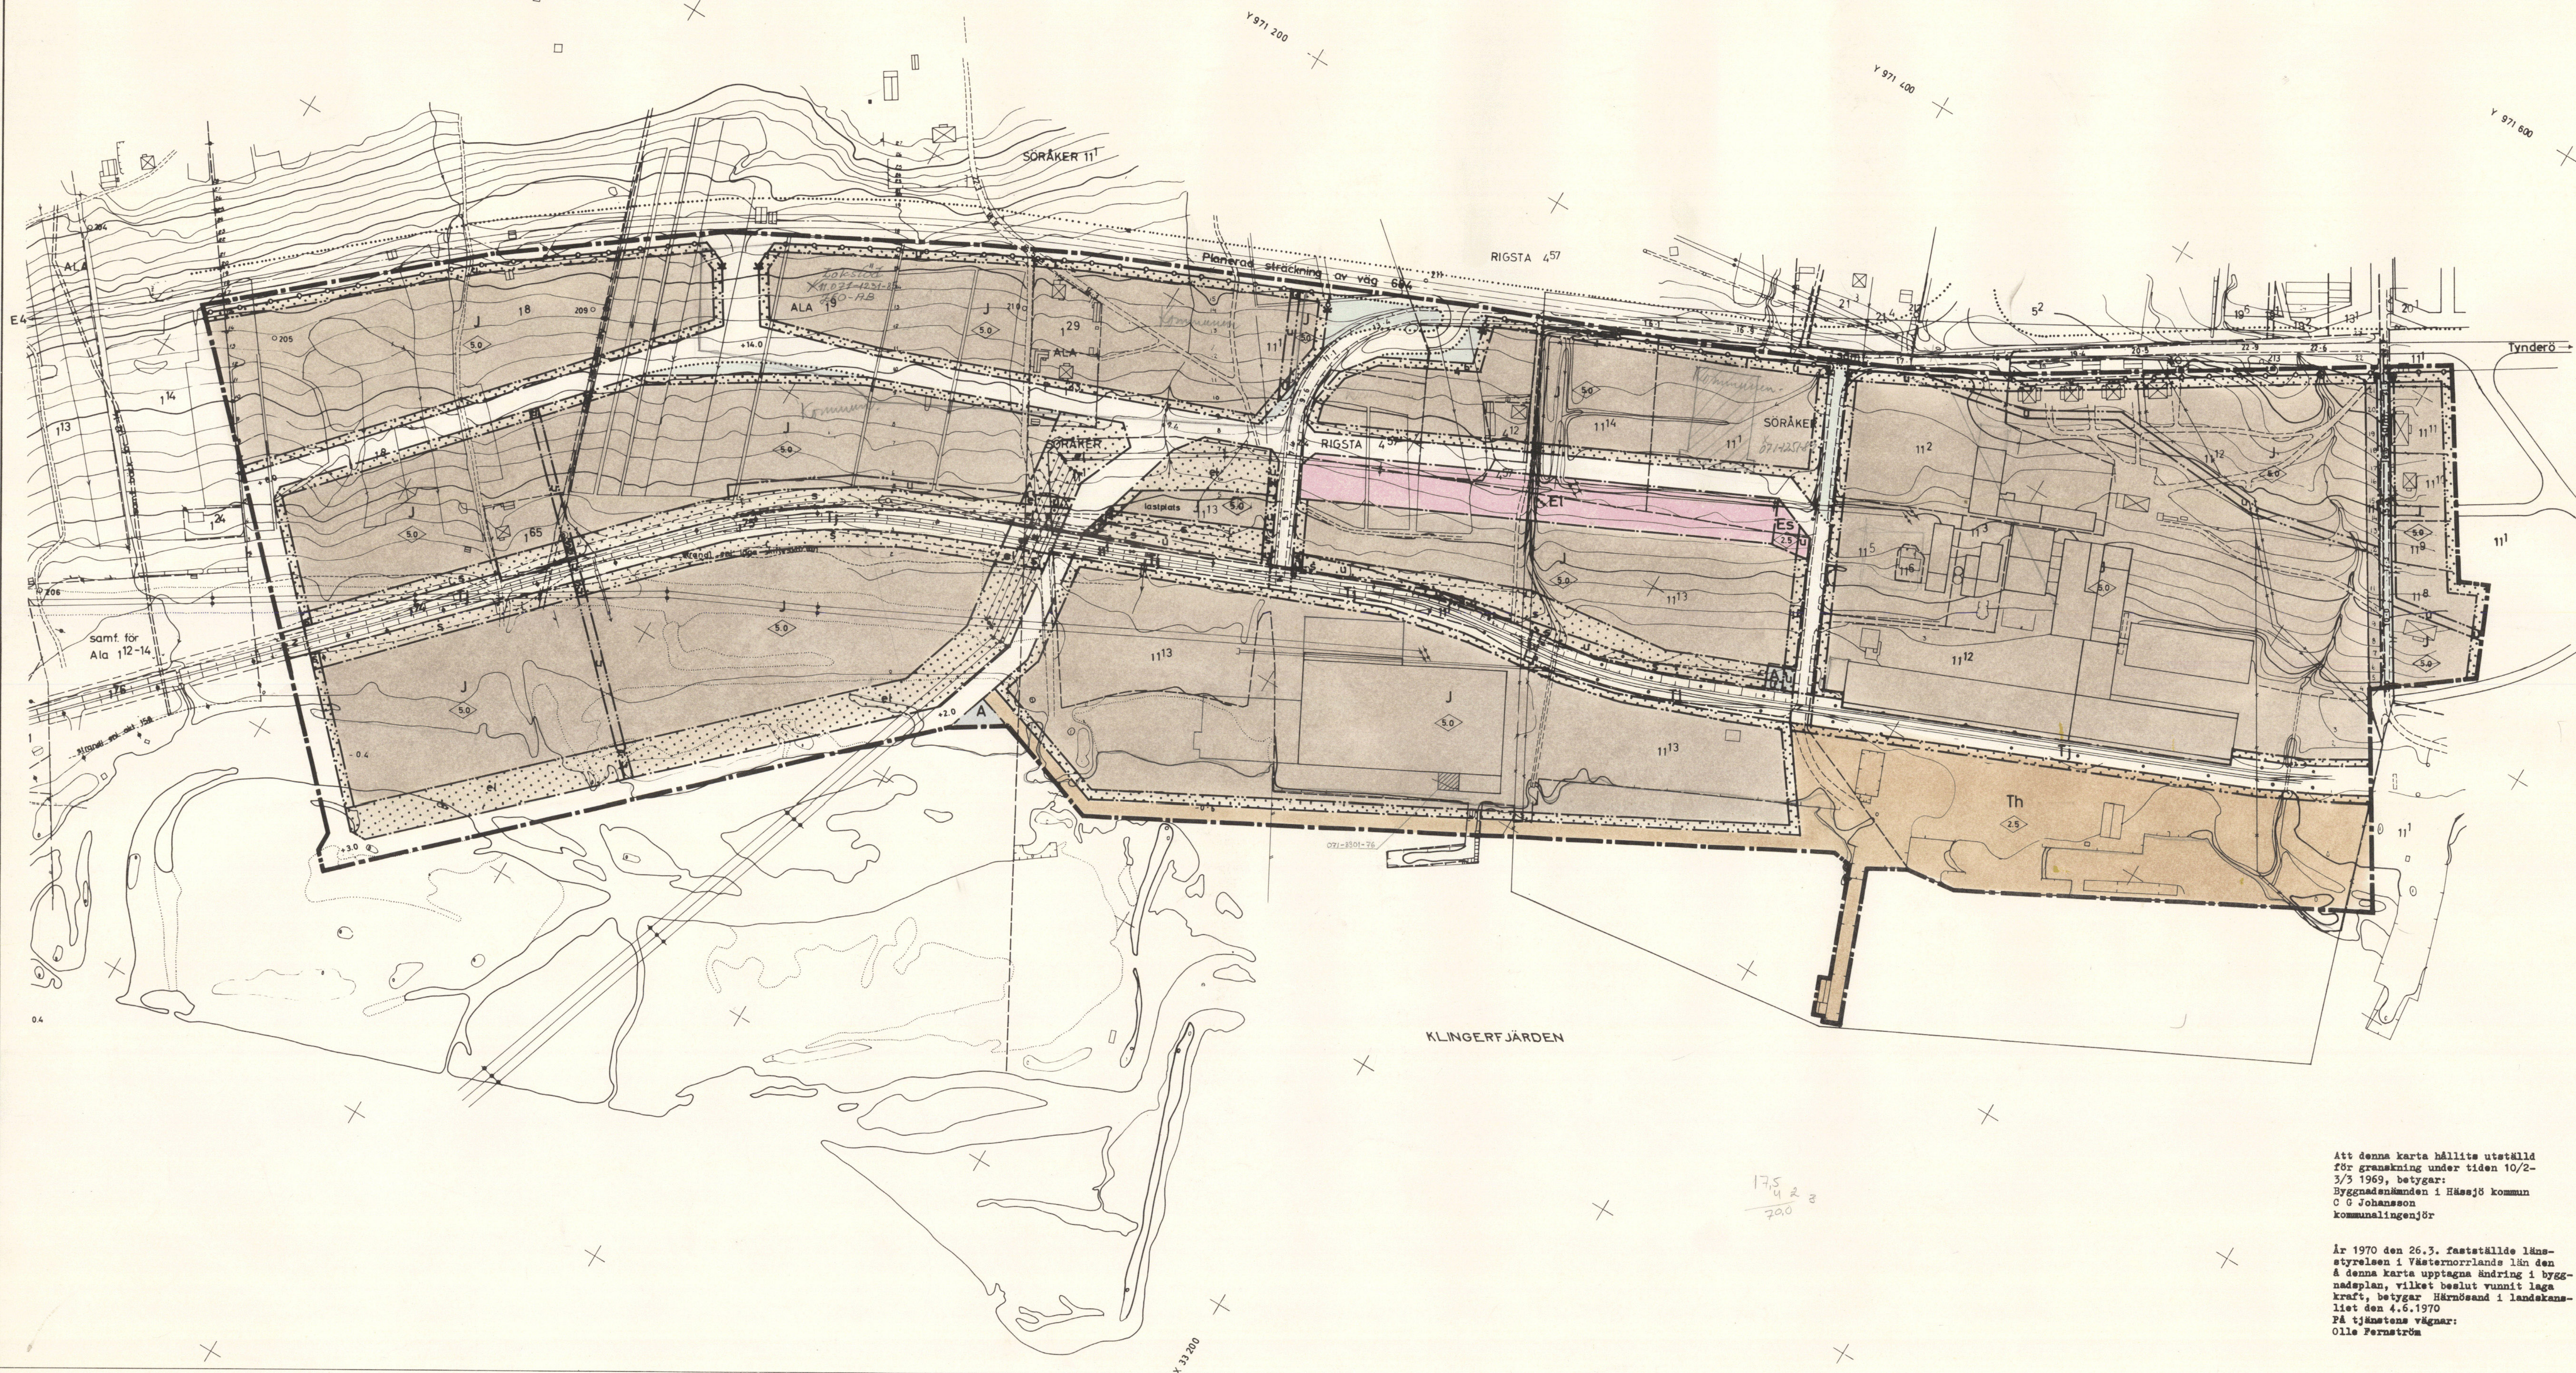

- BETECKNINGAR Å GRUNDKARTAN**
- Gränser för fastighet eller samfällt område
 - Gällande kvartersgränser eller annan områdesgränser
 - Bostadshus resp. uthus
 - Industri- eller verkstadsbyggnad
 - Staket
 - Häck
 - Elektrisk högspänningsledning med inmätta stöd
 - Järnvägsspår
 - Stödmur
 - Väg med resp. utan sidoutrymmen
 - Bank
 - Dike
 - Strandlinje
 - Underjordiska ledningar
 - Avvägd höjd
 - Höjdhöjningar
 - Polygonpunkt
 - Rutnätspunkt
 - Jordregisternummer å fastighet

- BETECKNINGAR Å BYGGNADSPANEKARTAN**
- A. Gränsbeteckningar**
- Byggnadsplanegränser
 - Gällande områdes- och bestämmelsegränser
 - Gällande områdes- och bestämmelsegränser avsedd att utgå
 - Väg-, byggnadsmarks- och annan områdesgränser
 - Särskild områdesgränser, förbud mot utfart
 - Bestämmelsegränser
 - Gränslinjer ej avsedda att fastställas
- B. Områdesbeteckningar**
- ALLMÄN PLATS**
- Vägrätt
 - Park eller plantering
- BYGGNADSMARK**
- A Område för allmänt ändamål
 - J Område för industriändamål
- SPECIALOMRÅDEN**
- Th Område för hamnändamål
 - Ti Område för järnvägsändamål
 - El Område för högspänningsledning
 - Es Område för transformatorstation
- C. Övriga beteckningar**
- Mark som icke får bebyggas
 - u Mark tillgänglig för underjordiska ledningar
 - z Mark tillgänglig för allmän gatutrafik
 - el Mark tillgänglig för högspänningsledning
 - s Mark tillgänglig för stötspår
 - +0.0 Vöghöjd
 - Byggnadshöjd
 - Föreslaget stötspår

ANTAGET AV KOMMUNALEFULLMÄKTIGE I HÄSSJÖ
KOMMUN DEN 25 OKTOBER 1969 § 170
BETYGAR

G. ÅHLMAN
KAMSLICHEF

Att denna karta hållits utställd
för granskning under tiden 10/2-
3/3 1969, betygar:
Byggnadsnämnden i Hässjö kommun
O G Johansson
kommunallingenjör

År 1970 den 26.3. fastställde läns-
styrelsen i Västernorrlands län den
å denna karta upptagna ändring i bygg-
nadsplan, vilket beslut vunnit laga
kraft, betygar Hässjö i landskaps-
liet den 4.6.1970
På tjänstens vägnar:
Olle Fernström

Skala 1:2 000
50 40 30 20 10 0 50 100 150 200 M LIT. 93 039 066 136

Ändrat den 13 maj 1969.
Ändrat den 14 oktober 1969.

FÖRSLAG TILL ÄNDRING OCH UTVIDGNING
AV BYGGNADSPÅN FÖR
SÖRÅKER 11¹ OCH ALA 1⁹ M.FL.
I HÄSSJÖ KOMMUN, VÄSTERNORRLANDS LÄN
Sundsvall den 20 januari 1969
K-KONSULT
Birgit Lundeberg
arkitekt SAR
K. Ivan Marklund
planingenjör