

Förslag till ändring och utvidgning
av stadsplan för
VIKENS HAMN, kv SKEPPET m fl i Viken
Höganäs kommun, Malmöhus län

Upprättat i Lund 1987. 04. 10


Reviderat 1987. 05. 26

Stefan Romare
Arkitekter SAR

Hans Folkesson

Stefan Romare
Arkitekter SAR

Hans Folkesson

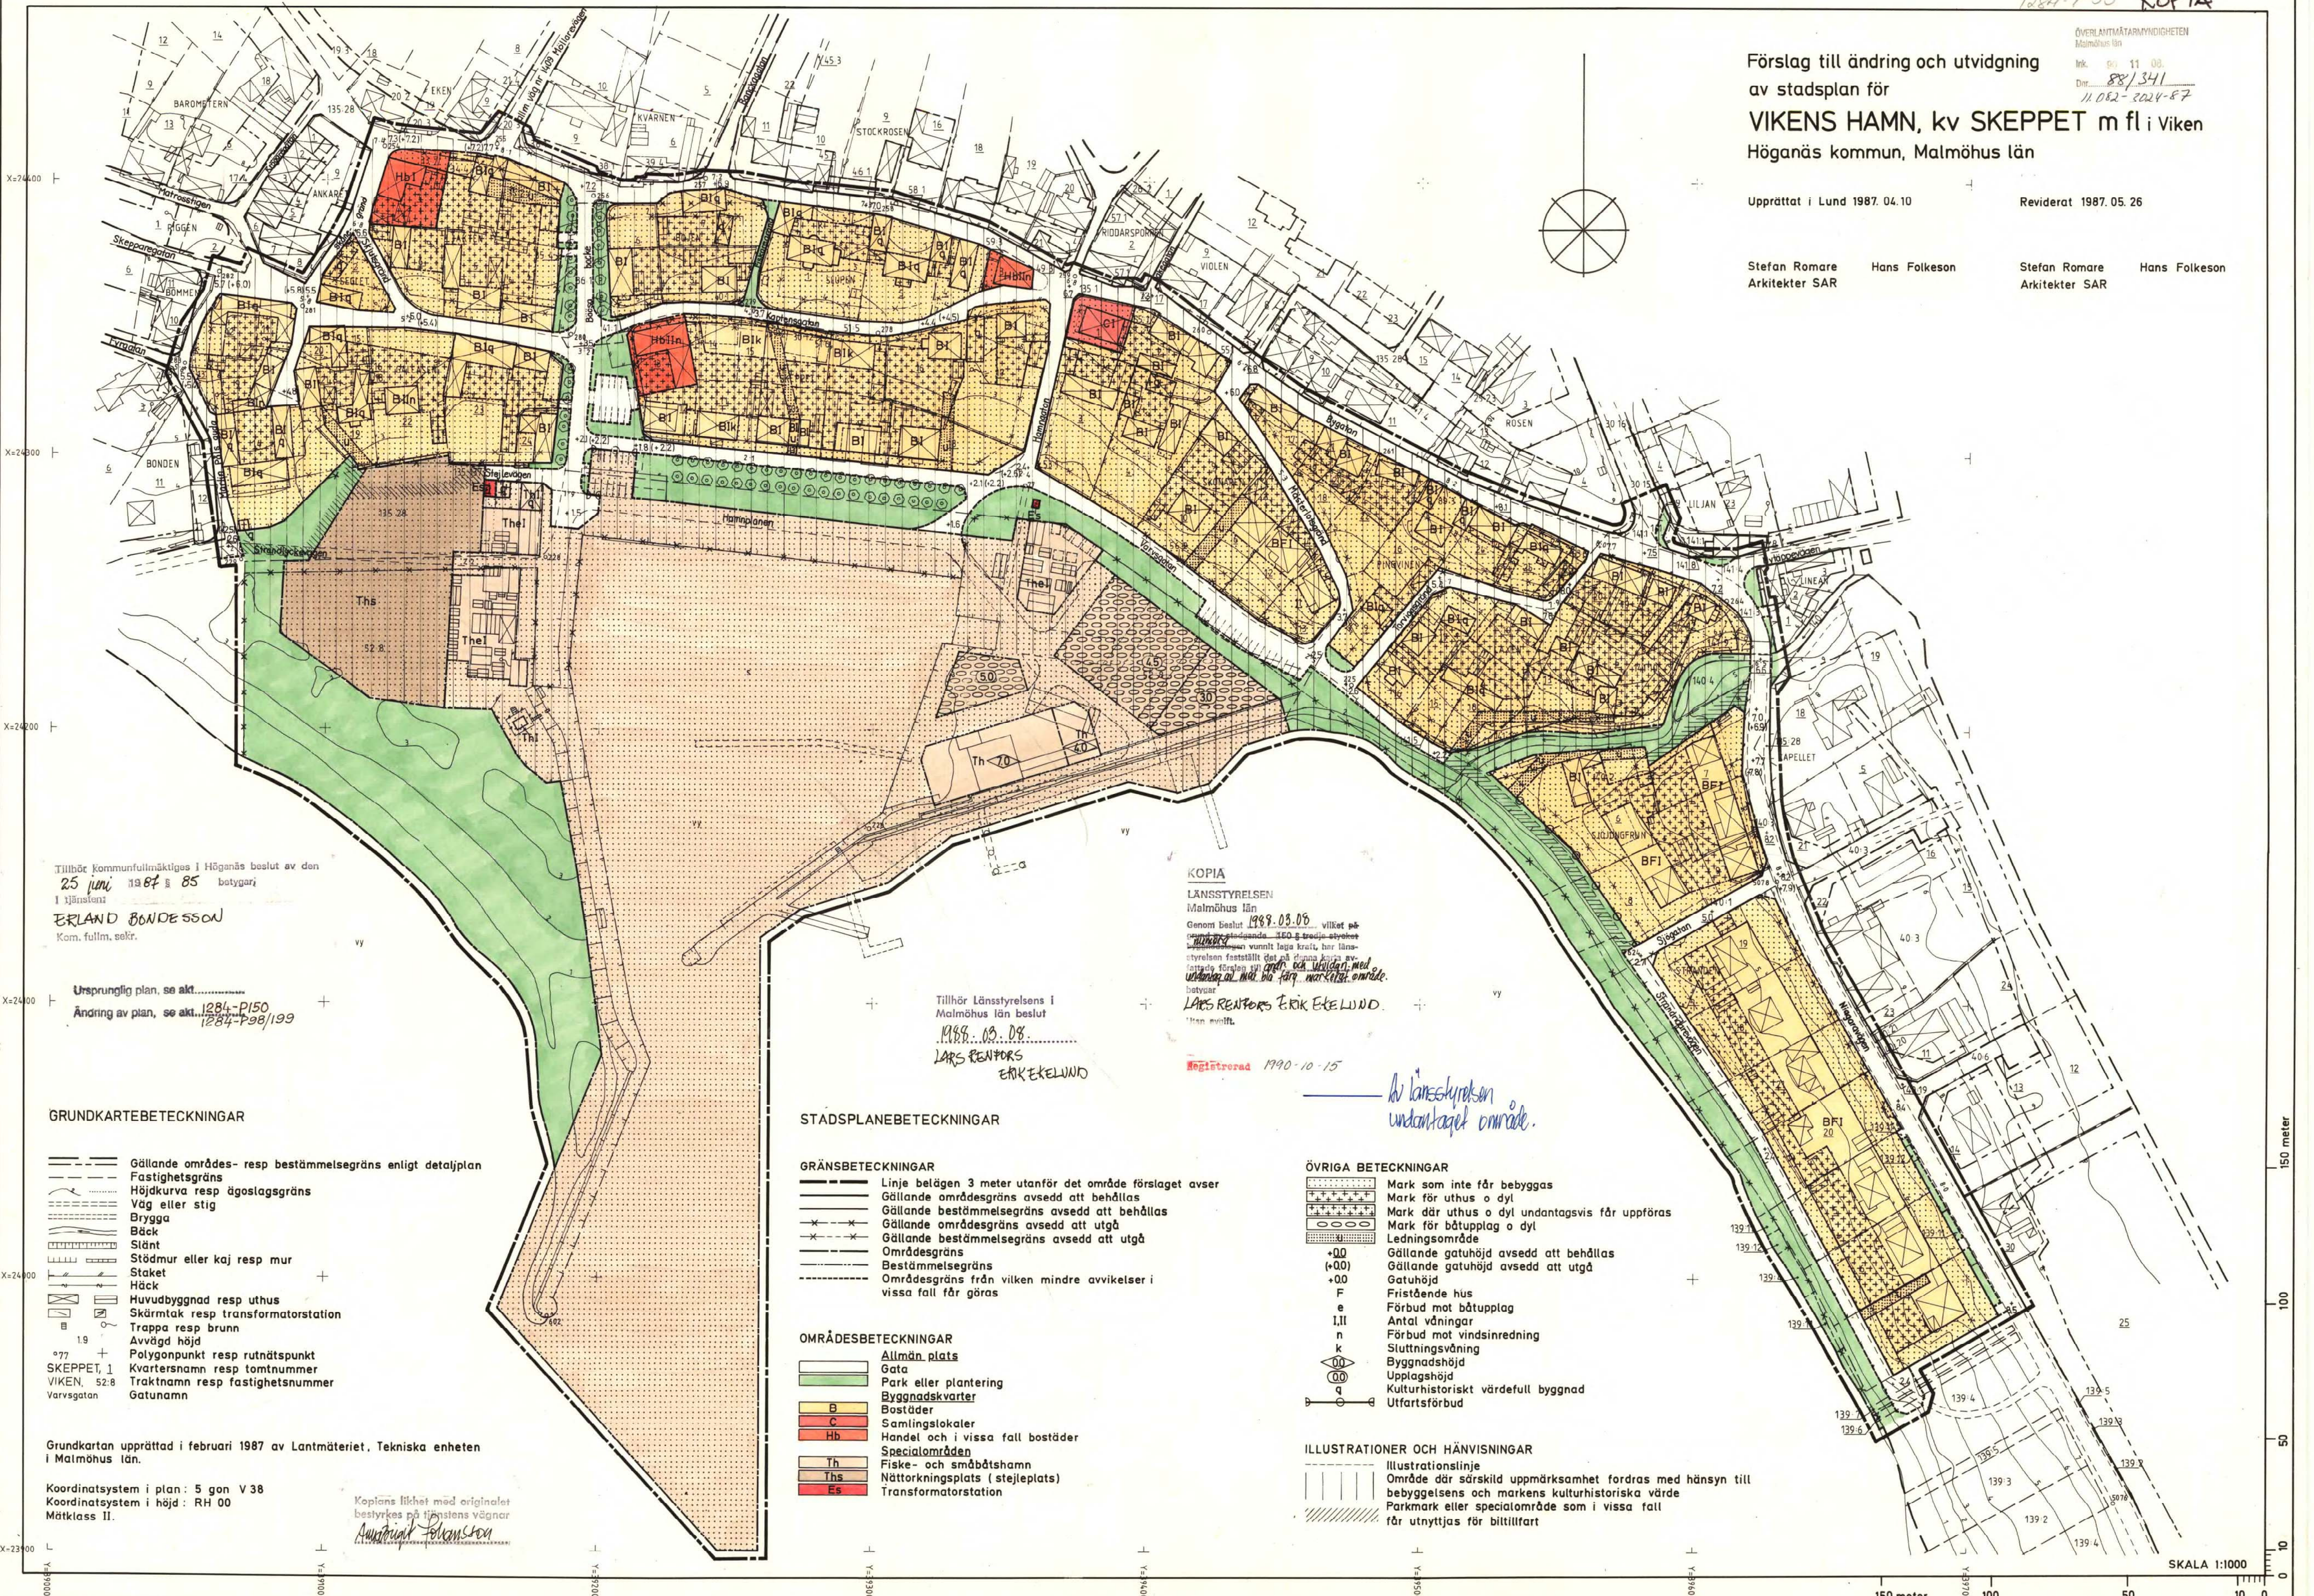

Tillhör Kommunfullmäktiges i Höganäs beslut av den
25 juni 1987 85 betygari
i tjänsten
ERLAND BONDESSON
Kom. fullm. sekr.

Ursprunglig plan, se akt. 1284-P150
Ändring av plan, se akt. 1284-P53/199

GRUNDKARTEBETECKNINGAR

- Gällande områdes- resp bestämmelsegräns enligt detaljplan
- Fastighetsgräns
- Höjdskurva resp ägoslagsgräns
- Väg eller stig
- Brygga
- Bäck
- Slänt
- Stödmur eller kaj resp mur
- Staket
- Häck
- Huvudbyggnad resp uthus
- Skärmtak resp transformatorstation
- Trappa resp brunn
- Avvägd höjd
- Polygonpunkt resp rutnätspunkt
- Kvartersnamn resp tomtnummer
- Traktnamn resp fastighetsnummer
- Gatunamn

Grundkartan upprättad i februari 1987 av Lantmäteriet, Tekniska enheten
i Malmöhus län.

Koordinatsystem i plan: 5 gon V 38
Koordinatsystem i höjd: RH 00
Måtklass II.

Kopians likhet med originalet
bestyrks på tjänstens vägnar
Anders Folkesson

STADSPLANE BETECKNINGAR

GRÄNSBETECKNINGAR

- Linje belägen 3 meter utanför det område förslaget avser
- Gällande områdesgräns avsedd att behållas
- Gällande bestämmelsegräns avsedd att behållas
- Gällande områdesgräns avsedd att utgå
- Gällande bestämmelsegräns avsedd att utgå
- Områdesgräns
- Bestämmelsegräns
- Områdesgräns från vilken mindre avvikelser i vissa fall får göras

OMRÅDESBETECKNINGAR

- Allmän plats
- Gata
- Park eller plantering
- Byggnadskvarter
- Bostäder
- Samlingslokaler
- Handel och i vissa fall bostäder
- Specialområden
- Fiske- och småbåtshamn
- Nättningsplats (stjeleplats)
- Transformatorstation

Kopia
LÄNSSTYRELSEN
Malmöhus län
Genom Beslut 1989. 03. 08, vilket på
grund av den 100. § tredje stycket
i kommunplanen varit laga kraft, har läns-
styrelsen fastställt det på denna kopia
fästade förslaget om ändring och utvidgning
av stadsplan för Vikens hamn, kv Skeppet
m fl i Viken, som är ett område
i tätort.
LARS RENTORS ERIK EKELOUND
*utan avskrift.

Registrerad 1990-10-15

*Av länsstyrelsen
undantaget område.*

ÖVRIGA BETECKNINGAR

- Mark som inte får bebyggas
- Mark för uthus o dyl
- Mark där uthus o dyl undantagsvis får uppföras
- Mark för båtupplag o dyl
- Ledningsområde
- Gällande gatuhöjd avsedd att behållas
- Gällande gatuhöjd avsedd att utgå
- Gatuhöjd
- Fristående hus
- Förbud mot båtupplag
- Antal våningar
- Förbud mot vindsinredning
- Slutningsvåning
- Byggnadshöjd
- Upplagshöjd
- Kulturhistoriskt värdefull byggnad
- Utfartsförbud

ILLUSTRATIONER OCH HÄNVISNINGAR

- Illustrationslinje
- Område där särskild uppmärksamhet fordras med hänsyn till bebyggelsens och markens kulturhistoriska värde
- Parkmark eller specialområde som i vissa fall får utnyttjas för biltillfart

SKALA 1:1000

150 meter 100 50 10 0