


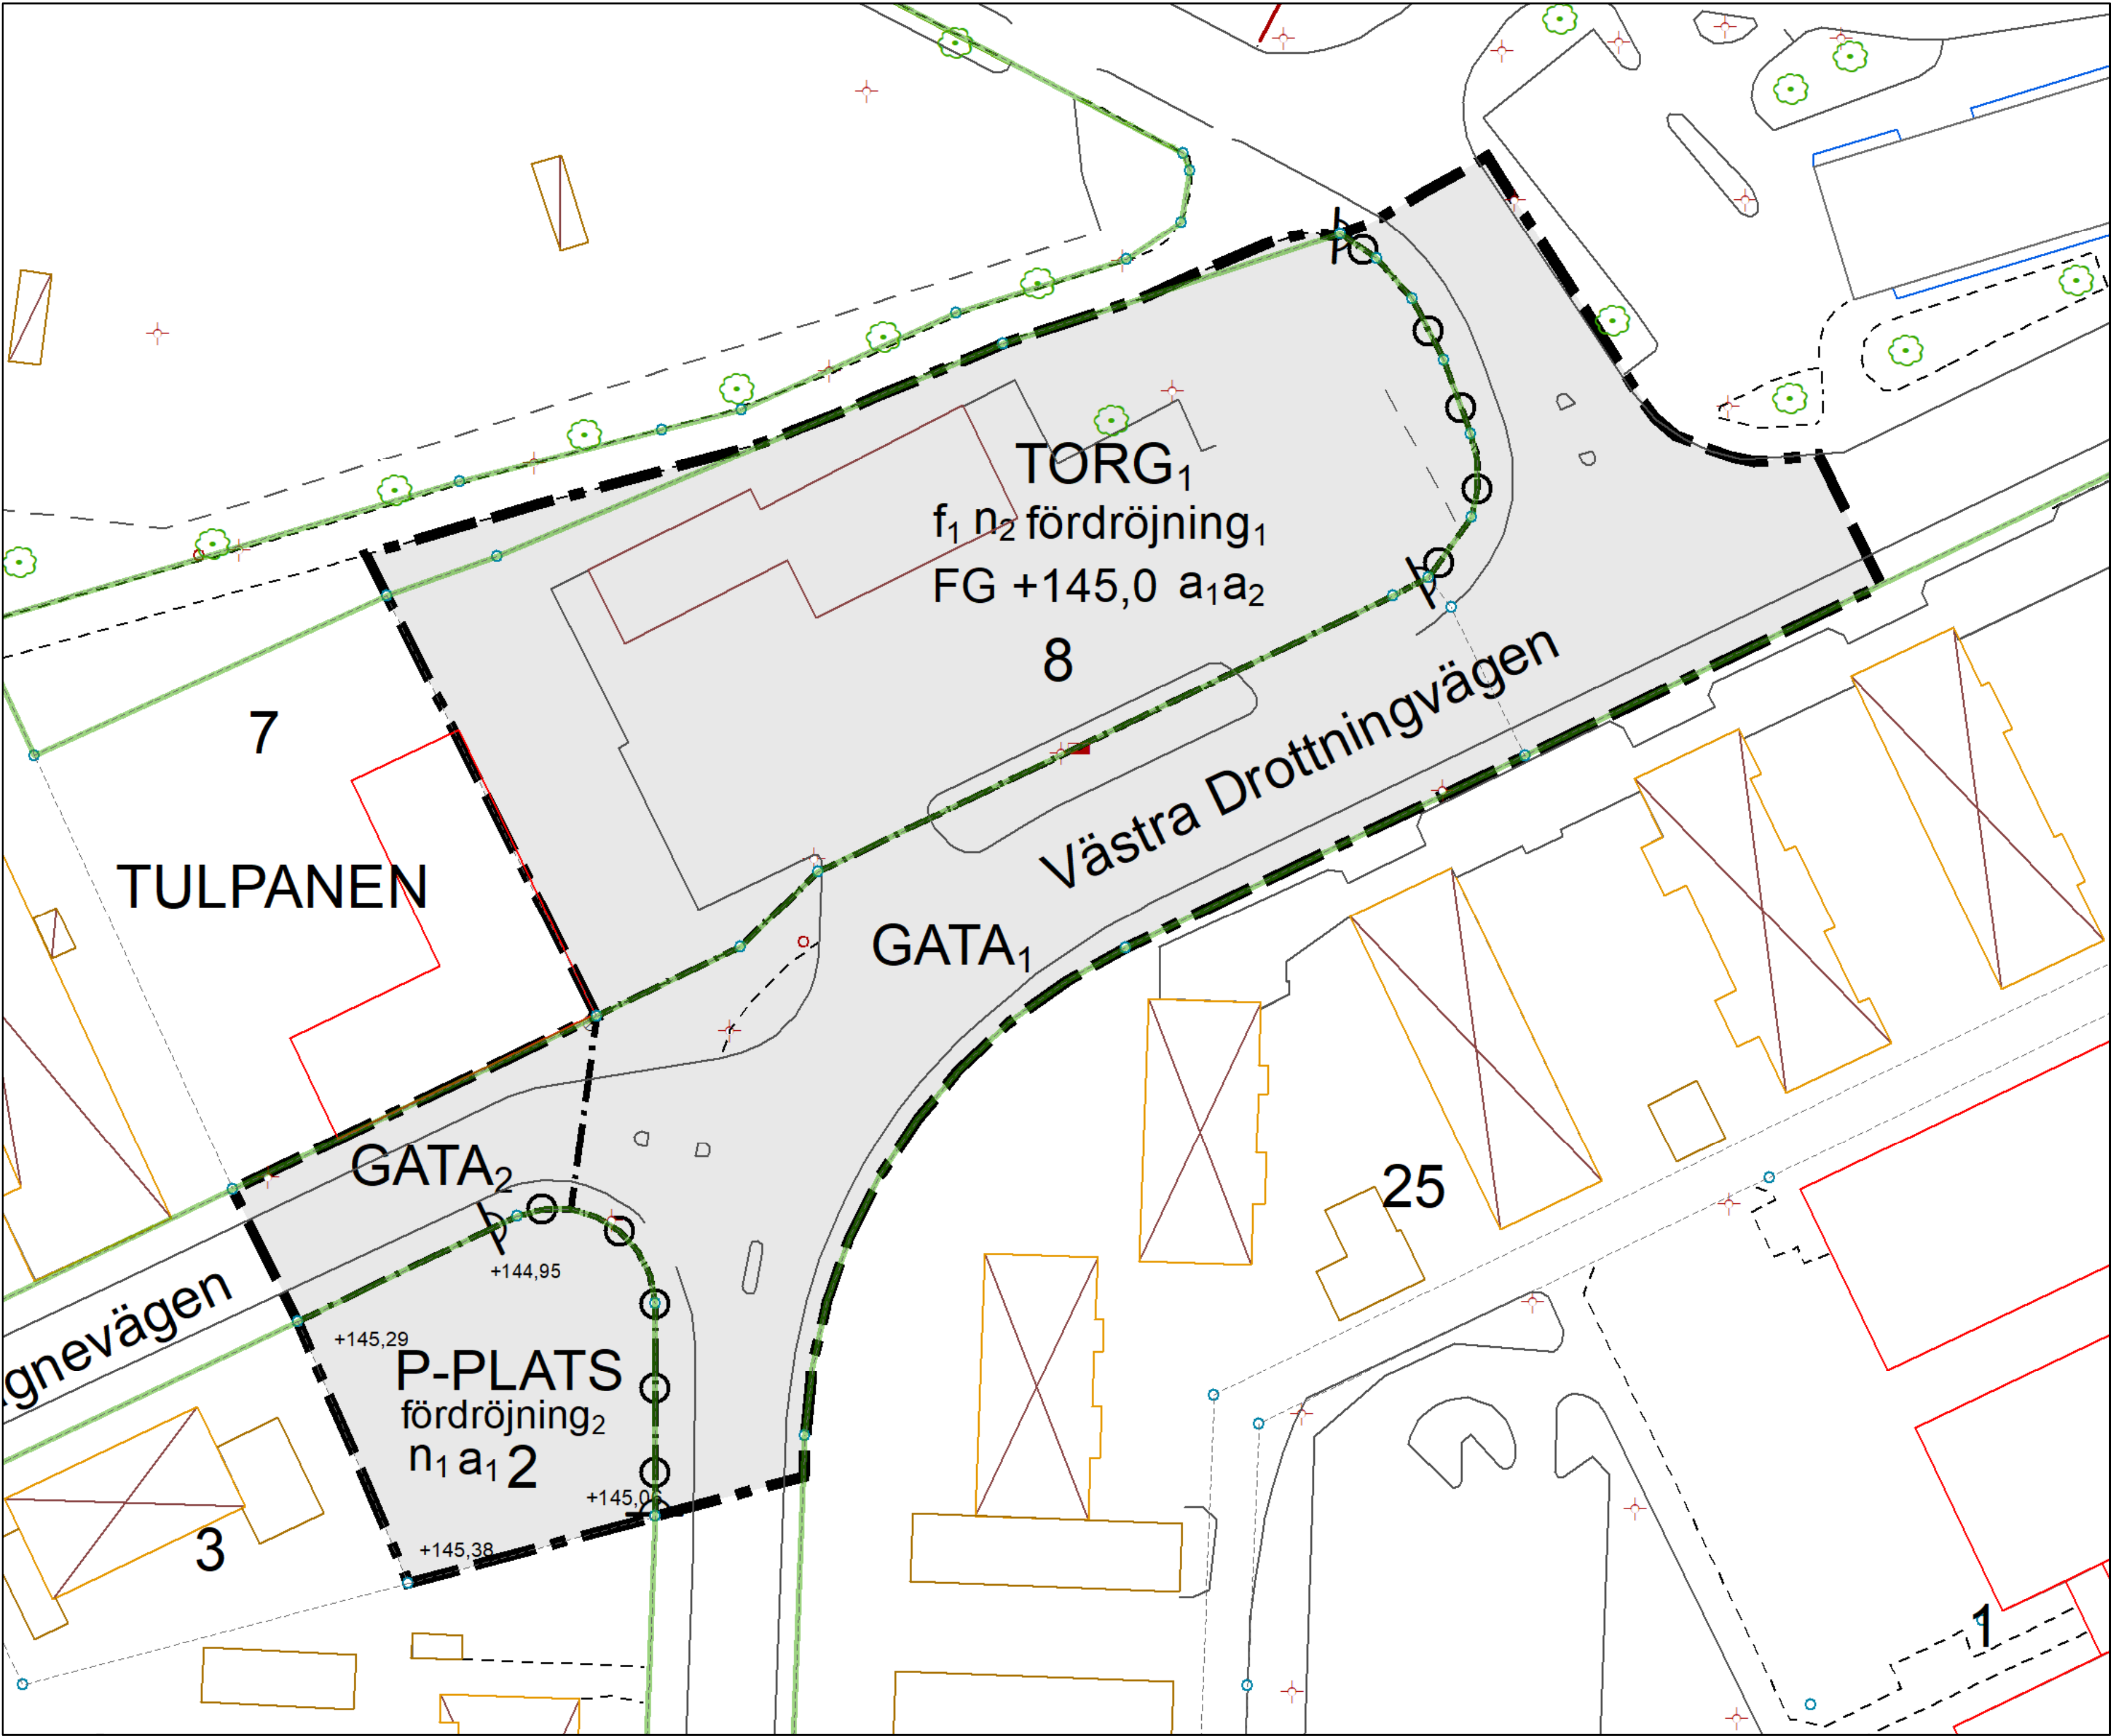

PLANBESTÄMMELSER

Följande gäller inom områden med nedanstående beteckningar.
Endast angiven användning och utformning är tillåten.
Där beteckning saknas gäller bestämmelsen inom all kvartersmark eller all allmän plats eller allt vattenområde på plankartan.

GRÄNSLINJER

- Planområdesgräns
- Användningsgräns

ANVÄNDNING AV ALLMÄN PLATS

- TORG₁ Kollektivtrafiktorg
- P-PLATS Parkering
- GATA₁ Huvudgata
- GATA₂ Lokalgata

EGENSKAPSBESTÄMMELSER FÖR ALLMÄN PLATS

Stängsel, utfart och annan utgång

Utfartsförbud

Utformning av allmän plats

fördröjning₁ Fördröjningsmagasin för dagvatten med en volym av 87,0 m³ ska finnas inom användningsytan.

fördröjning₂ Fördröjningsmagasin för dagvatten med en volym av 20,0 m³ ska finnas inom användningsytan.

n₁ Minst tre träd med minimum stamomfång 20-25 ska planteras inom bestämmelseytan

n₂ Minst sex träd med minimum stamomfång 20-25 ska planteras inom bestämmelseytan

+0,0 Markens höjd över nollplanet ska vara angivet värde i meter.

FG +145,0 Lägst höjd för färdigt golv (FG) över nollplanet ska vara angivet värde i meter

f₁ Byggnader ska utformas med särskild hänsyn till området centrala läge och historiska karaktär

Villkor för startbesked

a₁ Startbesked får inte ges för parkering eller busstation förrän erforderlig dagvattenhantering har säkerställts i bygglovet.

a₂ Startbesked får inte ges för busstation förrän yta för hantering av skyfall motsvarande 60 m² har säkerställts i bygglovet..

GENOMFÖRANDETID

Genomförandetiden är 5 år över hela planområdet och börjar gälla fr.o.m. laga kraft datum.

GRUNDKARTA


- Fastighetsgräns
- Kvartersgräns
- Markkantlinje
- Körbana kantsten
- Elanordning, Belysningspunkt
- Lövträd
- Bef. byggnader

Koordinatsystem: SWEREF99 13 30

Höjdsystem: RH2000

Datum: 2025-02-28

Översiktskarta Tidaholms tätort

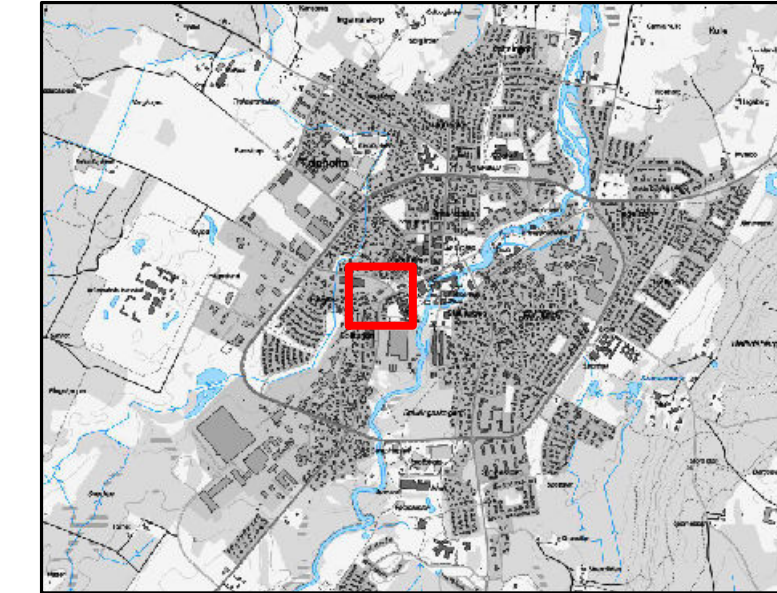


Detaljplan för
Tulpanen 8 m.fl.
- Tidaholms busstation

Upprättad januari 2025

Tidaholms kommun
Samhällsbyggnadsförvaltningen

Dnr. SBN 2023/532

S180

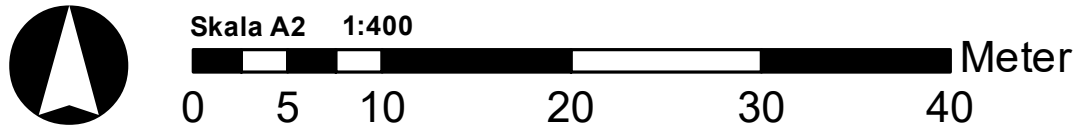

Antagande av SBN: 2025-02-06 §21
LAGA KRAFT: 2025-02-27

