



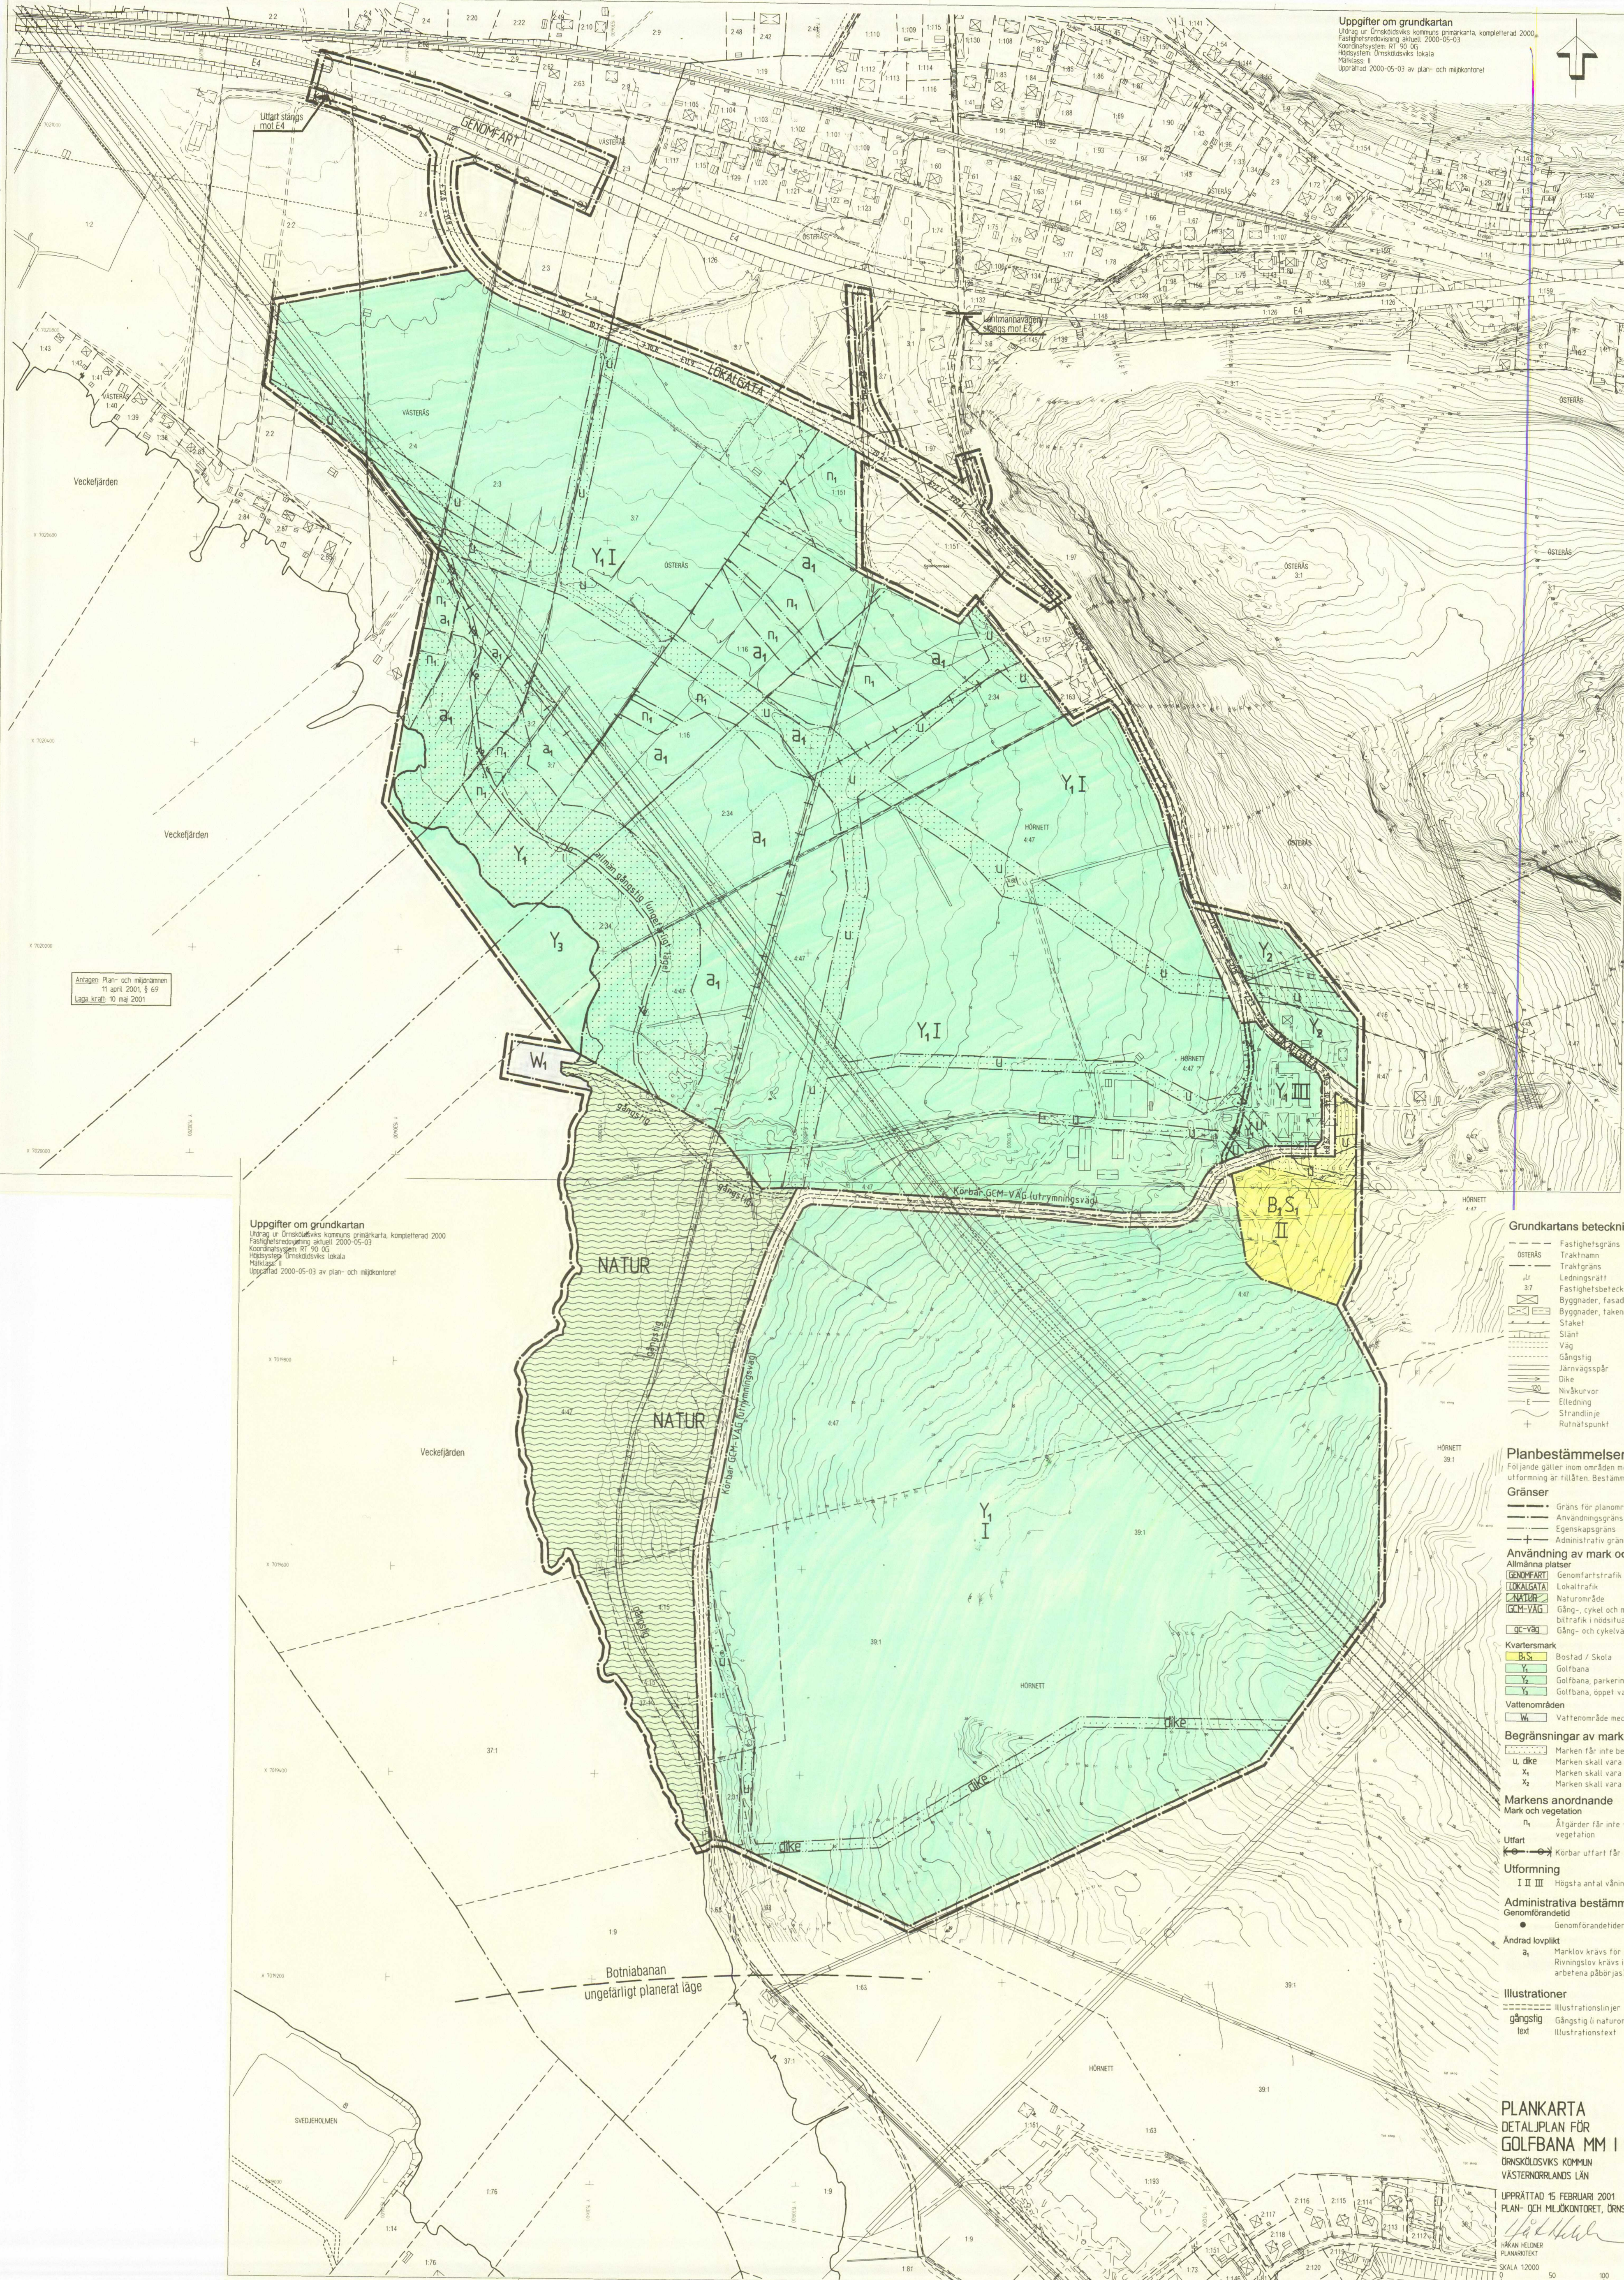

Uppgifter om grundkartan
Utdrag ur Örnsköldsviks kommuns gränskarta, kompletterad 2000.
Fastighetsredovisning, aktuell 2000-05-03
Koordinatsystem: 87° 90 00
Högssystem: Örnsköldsviks lokala
Måstaka: 1:1000
Upprättad 2000-05-03 av plan- och miljökontoret

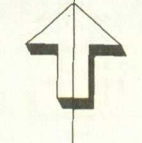

Antaget: Plan- och miljökontoret
11 april 2001, § 69
Laga kraft: 10 maj 2001

Uppgifter om grundkartan
Utdrag ur Örnsköldsviks kommuns gränskarta, kompletterad 2000.
Fastighetsredovisning, aktuell 2000-05-03
Koordinatsystem: 87° 90 00
Högssystem: Örnsköldsviks lokala
Måstaka: 1:1000
Upprättad 2000-05-03 av plan- och miljökontoret

- Grundkartans beteckningar**
- Fastighetsgräns
 - ÖSTERÅS
 - Traktnamn
 - Traktgräns
 - Ledningsgräns
 - Fastighetsbeteckning
 - Byggnader, fasadlinjer redovisade
 - Byggnader, takens begränsningslinjer redovisade
 - Staket
 - Slätt
 - Väg
 - Gångstig
 - Järnvägsspår
 - Dike
 - Nivåkurvor
 - Ellidning
 - Strandlinje
 - Riktspunkt

Planbestämmelser
Följande gäller inom områden med nedanstående beteckningar. Endast angiven användning och utformning är tillåten. Bestämmelser utan beteckning gäller inom hela planområdet.

- Gränser**
- Gräns för planområdet (sex meter utanför)
 - Användningsgräns
 - Egenskapsgräns
 - Administrativ gräns
- Användning av mark och vatten**
- Allmänna platser
- GENOMFART Genomfartstrafik
 - LOKALTRAFIK Lokalltrafik
 - NATUR Naturområde
 - QC-VÄG Gång-, cykel och mopeds väg. Utrymningsväg som kan användas för enkelriktad biltrafik i nödsituationer.
 - QC-VÄG Gång- och cykelväg
- Kvartersmark**
- B.S. Bostad / Skola
 - Y Golfbana
 - Y Golfbana, parkering
 - Y Golfbana, öppet vattenområde
- Vattenområden**
- W Vattenområde med brygga för småbåtar
- Begränsningar av markens bebyggande**
- u, dike Marken får inte bebyggas
 - X Marken skall vara tillgänglig för allmänna underjordiska ledningar samt dike
 - X₁ Marken skall vara tillgänglig för allmän gång- och cykelväg
 - X₂ Marken skall vara tillgänglig för allmän gångstig (ungefärligt läge)
- Markens anordnande**
- Mark och vegetation
- n₁ Ägärdar får inte vidtas som påverkar markens höjdläge eller naturgivna vegetation
- Utfart
- Körbar utfart får inte anordnas
- Utformning**
- I II III Högsta antal våningar
- Administrativa bestämmelser**
- Genomförandebestämmelse
- Genomförandebestämmelsen är fem år från den dag planen runnit laga kraft
- Ändrad lovplikt**
- a₁ Marklov krävs för all schakt och fyllning. Rivningslov krävs inte inom planområdet. (Rivningsanmälan ska göras innan arbetena påbörjas)

Illustrationer

- Illustrationslinjer
- Gångstig (i naturområde)
- Text Illustrationstext

Antaget: Plan- och miljökontoret
11 april 2001, § 69
Laga kraft: 10 maj 2001

PLANKARTA
DETALJPLAN FÖR
GOLFBANA MM I TVILLINGSTA
ÖRNSKÖLDSVIKS KOMMUN
VÄSTERNORRLANDS LÄN

UPPRÄTTAD 15 FEBRUARI 2001
PLAN- OCH MILJÖKONTORET, ÖRNSKÖLDSVIK

HÅKAN HELDNER
PLANKARTTEKNIK

SKALA 1:2000

