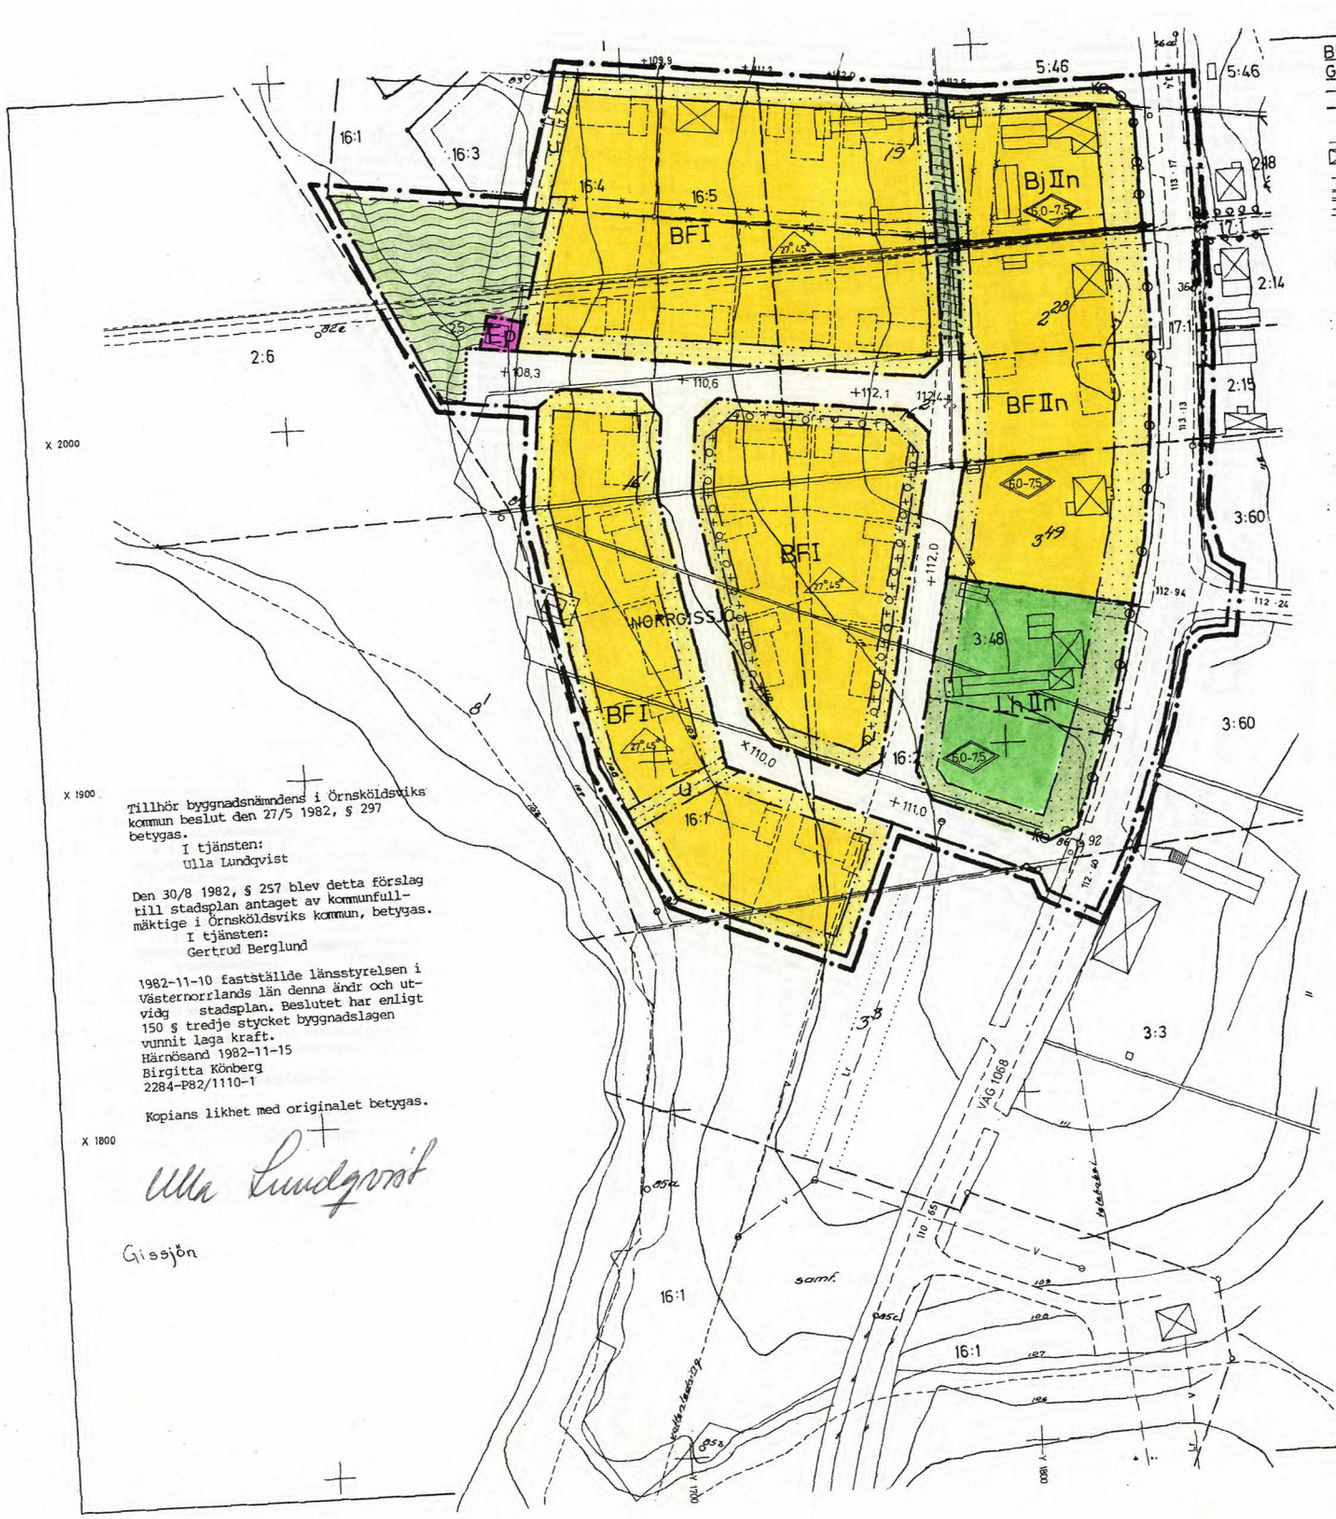

Tillhör byggnadsnämndens i Örnsköldsviks kommun beslut den 27/5 1982, § 297 betygas.
I tjänsten:
Ulla Lundqvist

Den 30/8 1982, § 257 blev detta förslag till stadsplan antaget av kommunfullmäktige i Örnsköldsviks kommun, betygas.
I tjänsten:
Gertrud Berglund

1982-11-10 fastställde länsstyrelsen i Västernorrlands län denna ändr och utvidg stadsplan. Beslutet har enligt 150 § tredje stycket byggnadslagen vunnit laga kraft.
Härnösand 1982-11-15
Birgitta Könberg
2284-P82/1110-1

Kopians likhet med originalet betygas.

Ulla Lundqvist

Gissjön

BETECKNINGAR
GRUNDKARTA

- FASTIGHETSGRÄNS
- KVARTERSGRÄNS ELLER ANNAN OMRÅDESGRÄNS ENLIGT GÄLLANDE DETALJPLAN
- BESTÄMMELSEGRÄNS
- BOSTADSHUS RESP UTHUS KARTERAT EFTER HUSLIVET
- STAKET
- VÄG MED RESP UTAN SIDOUTRYMMEN
- DIKE
- +0,0 FASTSTÄLLD HÖJD PÅ GATA ELLER VÄG
- 0.0 AVVÄGD HÖJD
- HÖJDKURVOR
- POLYGONPUNKT
- RUTNÄTSPUNKT
- NORRGISSJÖ TRAKTNAMN
- 3:49 REGISTERNUMMER FÖR FASTIGHET

STADSPLANEKARTA

A. GRÄNSBETECKNINGAR

- STADSPLANEGRÄNS BELÄGEN TRE METER UTANFÖR FASTSTÄLLELSEOMRÅDET
- GÄLLANDE OMRÅDESGRÄNS AVSEDD ATT BEHÅLLAS
- GÄLLANDE BESTÄMMELSEGRÄNS AVSEDD ATT BEHÅLLAS
- GÄLLANDE OMRÅDESGRÄNS AVSEDD ATT UTGÅ
- GÄLLANDE BESTÄMMELSEGRÄNS AVSEDD ATT UTGÅ
- OMRÅDESGRÄNS
- OMRÅDESGRÄNS FRÅN VILKEN MINDRE AVVIKELSER I VISSA FALL FÅR GÖRAS
- BESTÄMMELSEGRÄNS

B. OMRÅDESBETECKNINGAR

ALLMÄN PLATS
- GATA
- PARK

BYGGNADSKVARTER
- B BOSTÄDER
- Bj BOSTÄDER SAMT I VISSA FALL SMÅINDUSTRI
- Lh HANDELSTRÄDGÅRD

SPECIALOMRÅDE
- Ep PUMPSTATION

C. ÖVRIGA BETECKECKNINGAR AVSEDDA ATT FASTSTÄLLAS

- MARK SOM INTE FÅR BEBYGGAS
- MARK SOM INTE FÅR BEBYGGAS MED GARAGE
- U LEDNINGSOMRÅDE
- F FRISTÅENDE HUS
- I, II ANTAL VÅNINGAR
- +0,0 GATUHÖJD
- n FÖRBUD MOT VINDSINREDNING
- 0,0 BYGGNADSHÖJD
- 00° TAKLUTNING, MAXIMAL VINKEL
- 00°-00° TAKLUTNING, ALTERNATIVA VINKLAR
- IN- OCH UTFARTSFÖRBUD. TVÄRSTRECK MED PIL MARKERAR FÖRBUDETS SLUT
- 0,0-0,0 LÄGSTA RESP HÖGSTA NOCKHÖJD

D. ILLUSTRATIONER

- ILLUSTRATIONSLINJER

GRUNDKARTA UPPRÄTTAD 1980-10-20 AV STADSINGENJÖRSKONTORET

FÖRSLAG TILL ÄNDRAD OCH UTVIDGAD STADSPLAN
GIDEÅVALLEN SÖDRA ETAPP III

I GIDEÅ SOCKEN, ÖRNSKÖLDSVIKS KOMMUN
VÄSTERNORRLANDS LÄN

UPPRÄTTAT 1982-02-25
STADSARKITEKTKONTORET, ÖRNSKÖLDSVIK

HÅKAN HELDNER
PLANARKITEKT

NILS JOHANSSON
STADSPLANEINGENJÖR

SKALA 1:2000
10 5 0 10 20 30 40 50 60 70 80 90 100 M

820127
NJ/GMB

HÖJDSYSTEM: RH 1900

2284-P82/1110-1

ÖRNSKÖLDSVIK 82.11.10