Förslag till ändrad stadsplan för

KVARTERET TUNET m m

inom östra området av

SÖDERTÄLJE

Uppgjort å stadsplanekontoret i Södertälje den 27 maj 1963

Gunnar Påhlman
Stadsplanearkitekt

Olle Landberg
Byråarkitekt

År 19 63 den 29 oktober fastställdes denna ändring av stadsplan [redacted] på sätt Kungl. Maj:ts befallningshavandes beslut samma dag närmare utvisar; betygar, Stockholm å landskansliet som ovan,

På tjänstens vägnar:

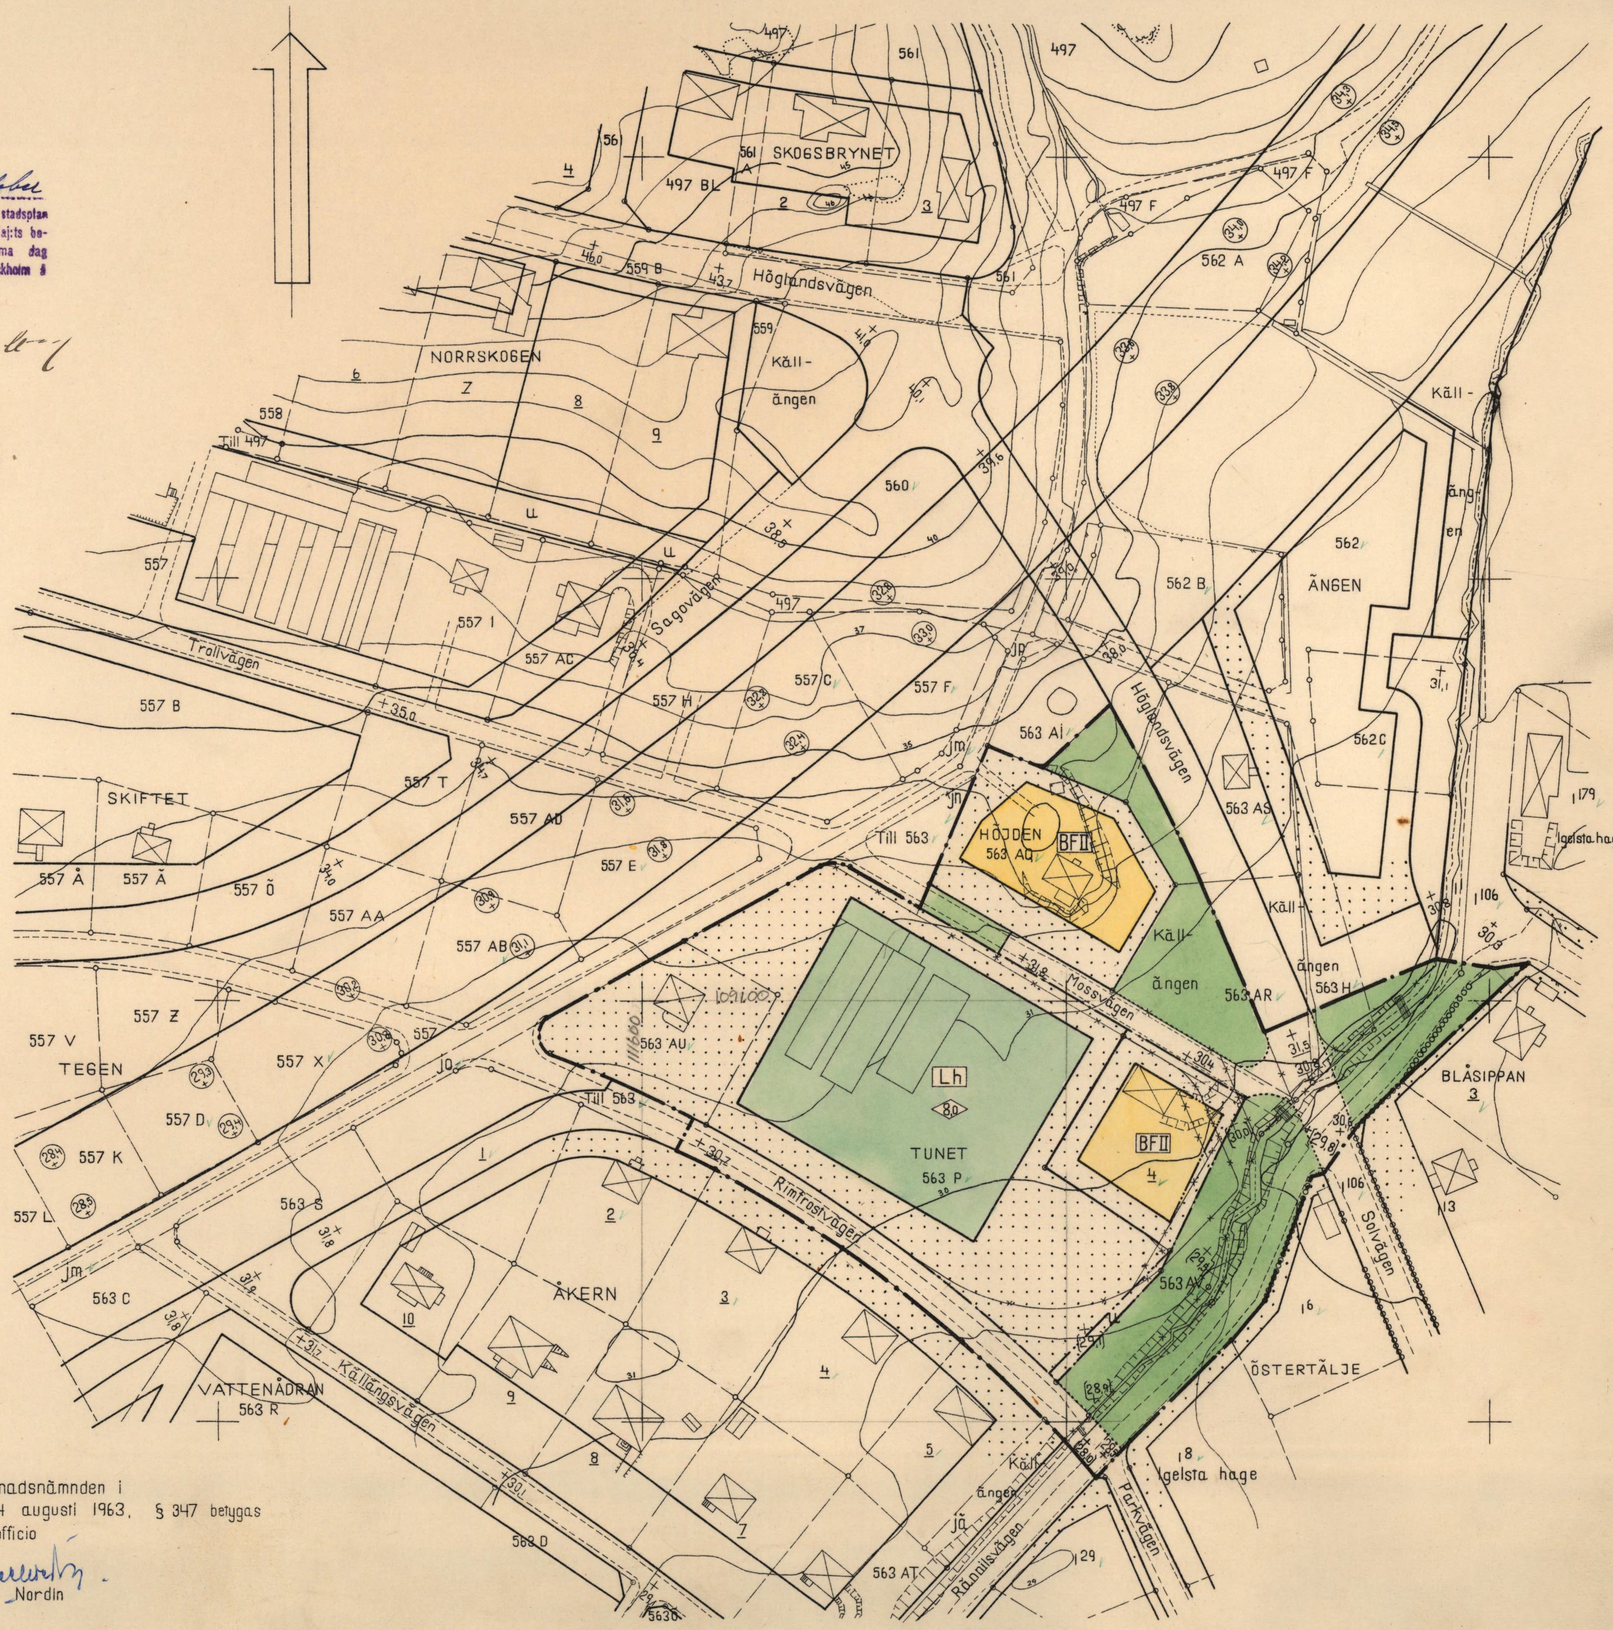

BETECKNINGAR TILL STADSPLANEKARTAN:

- Stadsplanegräns
- Gällande områdes- och bestämmelsegräns
- Gällande områdes- och bestämmelsegräns, avsedd att utgå
- Gatu- kvarters- och annan områdesgräns
- Gränslinje ej avsedd att fastställas
- Gata
- Park eller plantering
- BF — Område för bostadsändamål, fristående hus
- Lh — Område för handelsträdgårdsändamål
- Mark som icke får bebyggas
- Mark tillgänglig för underjordiska ledningar
- +0,0 — Gällande gatuhöjd
- (+0,0) — Gällande gatuhöjd avsedd att utgå
- +0,0 — Gatuhöjd
- II — Antal våningar
- 0,0 — Byggnadshöjd

BETECKNINGAR TILL GRUNDKARTAN

- Gällande stadsplanelinje
- Gällande fastighetsgräns
- 563 — Gällande stadsägonummer å östra området
- 1 — Gällande tomtnummer
- 16 — Gällande jordregisternummer i Östertälje
- Huvudbyggnad resp. uthus
- Skärning eller bank
- Väg
- Nivåkurvor I meters ekvidistans
- 0 - plan = Stockholms slusströskel
- +0,0 — Gatuhöjd
- 0,0 — Annan markhöjd

Grundkartan upprättad i Södertälje den 21 maj 1963

Nils Hedlund
Stadsingenjör

Antaget av Byggnadsnämnden i Södertälje den 14 augusti 1963, § 347 betygas ex officio

Gunnar Nordin

SKALA 1:1000

267/1963

0181K-P

334 334B

63/22

ROKOTRYCK, AB KOPIA STOCKHOLM 1963